

Подрядчик



**ООО «ПК СТРОЙПРОЕКТНАДЗОР»**

Заказчик



**TATNEFT**

**ДОКУМЕНТАЦИЯ ПО ПЛАНИРОВКЕ ТЕРРИТОРИИ**

по объекту: «Обустройство Ново-Елховского нефтяного месторождения. НГДУ «Елховнефть». 2025 год. ПРК-3711, 12122, 12172, 12139, 12124, 12121, 12111, 12098, 12058, 12048, 5577, 5572, 5504, 1994, 3739, 5500, 1836, 1893, 5551»


**ПРОЕКТ ПЛАНИРОВКИ ТЕРРИТОРИИ  
ОСНОВНАЯ ЧАСТЬ**

Раздел 1: Проект планировки территории. Графическая часть

13972-ППТ-ОЧ-Р1

Изм.	№	Подп.	Дата



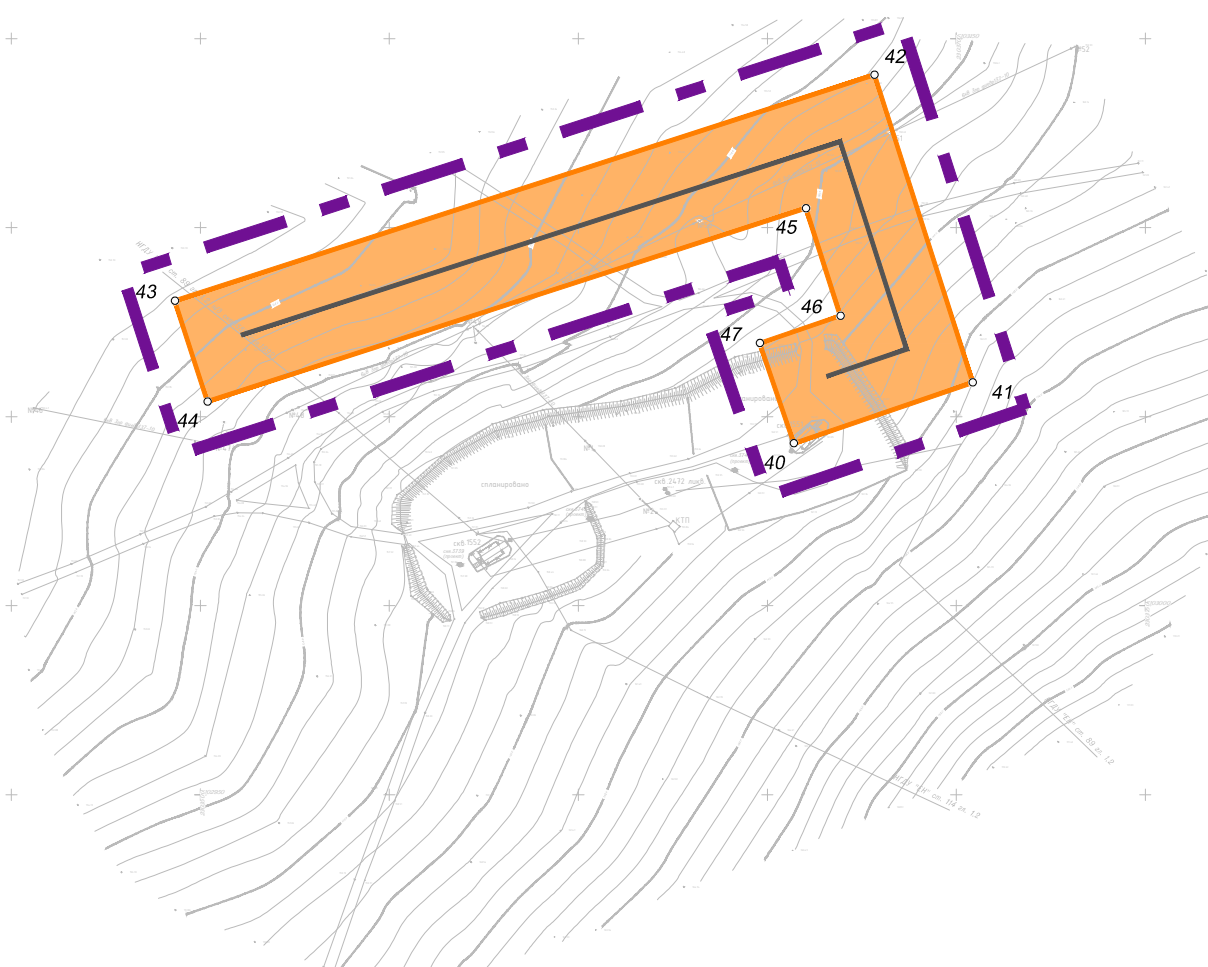

**УСЛОВНЫЕ ОБОЗНАЧЕНИЯ**

- Граница территории, в отношении которой осуществляется подготовка проекта планировки
- Границы зон планируемого размещения линейных объектов, границы планируемых элементов планировочной структуры
- Проектируемый нефтепровод
- Характерная точка границы зоны планируемого размещения объекта

Система координат : МСК-16 (зона 2)

Примечание:





1. Границы зон планируемого размещения линейных объектов, подлежащих реконструкции в связи с изменением их местоположения, не предусмотрены проектом.
2. В рамках разработки документации по планировке территории не предусмотрено установление красных линий
3. В проекте не предусмотрены объекты капитального строительства, проектируемые в составе линейных объектов
4. В границах проектирования отсутствуют существующие элементы планировочной структуры.

						13972-ППТ-04-ГЧ			
						Обустройство Ново-Елховского нефтяного месторождения. НГДУ «Елховнефть». 2025 год. ПРК-3711, 12122, 12172, 12139, 12124, 12121, 12111, 12098, 12058, 12048, 5577, 5572, 5504, 1994, 3739, 5500, 1836, 1893, 5551			
Изм.	Кол. уч.	Лист	№ док.	Подп.	Дата	Проект планировки территории Основная часть	Стадия	Лист	Листов
							ППТ	1	15
						Чертеж границ зон планируемого размещения линейных объектов, чертеж красных линий. Масштаб 1:2000	ООО "ПК Стройпроектнадзор"		


Инв. № подл.	Подпись и дата	Взам. инв. №	Инв. № дубл.	Подп. и дата



**УСЛОВНЫЕ ОБОЗНАЧЕНИЯ**

-  Граница территории, в отношении которой осуществляется подготовка проекта планировки
-  Границы зон планируемого размещения линейных объектов, границы планируемых элементов планировочной структуры
-  Проектируемый нефтепровод
-  Характерная точка границы зоны планируемого размещения объекта

**Схема расположения листов**

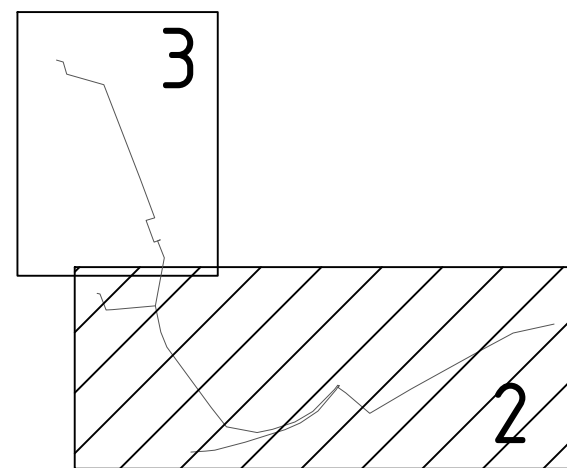


**Примечание:**

1. Границы зон планируемого размещения линейных объектов, подлежащих реконструкции в связи с изменением их местоположения, не предусмотрены проектом.
2. В рамках разработки документации по планировке территории не предусмотрено установление красных линий
3. В проекте не предусмотрены объекты капитального строительства, проектируемые в составе линейных объектов
4. В границах проектирования отсутствуют существующие элементы планировочной структуры.



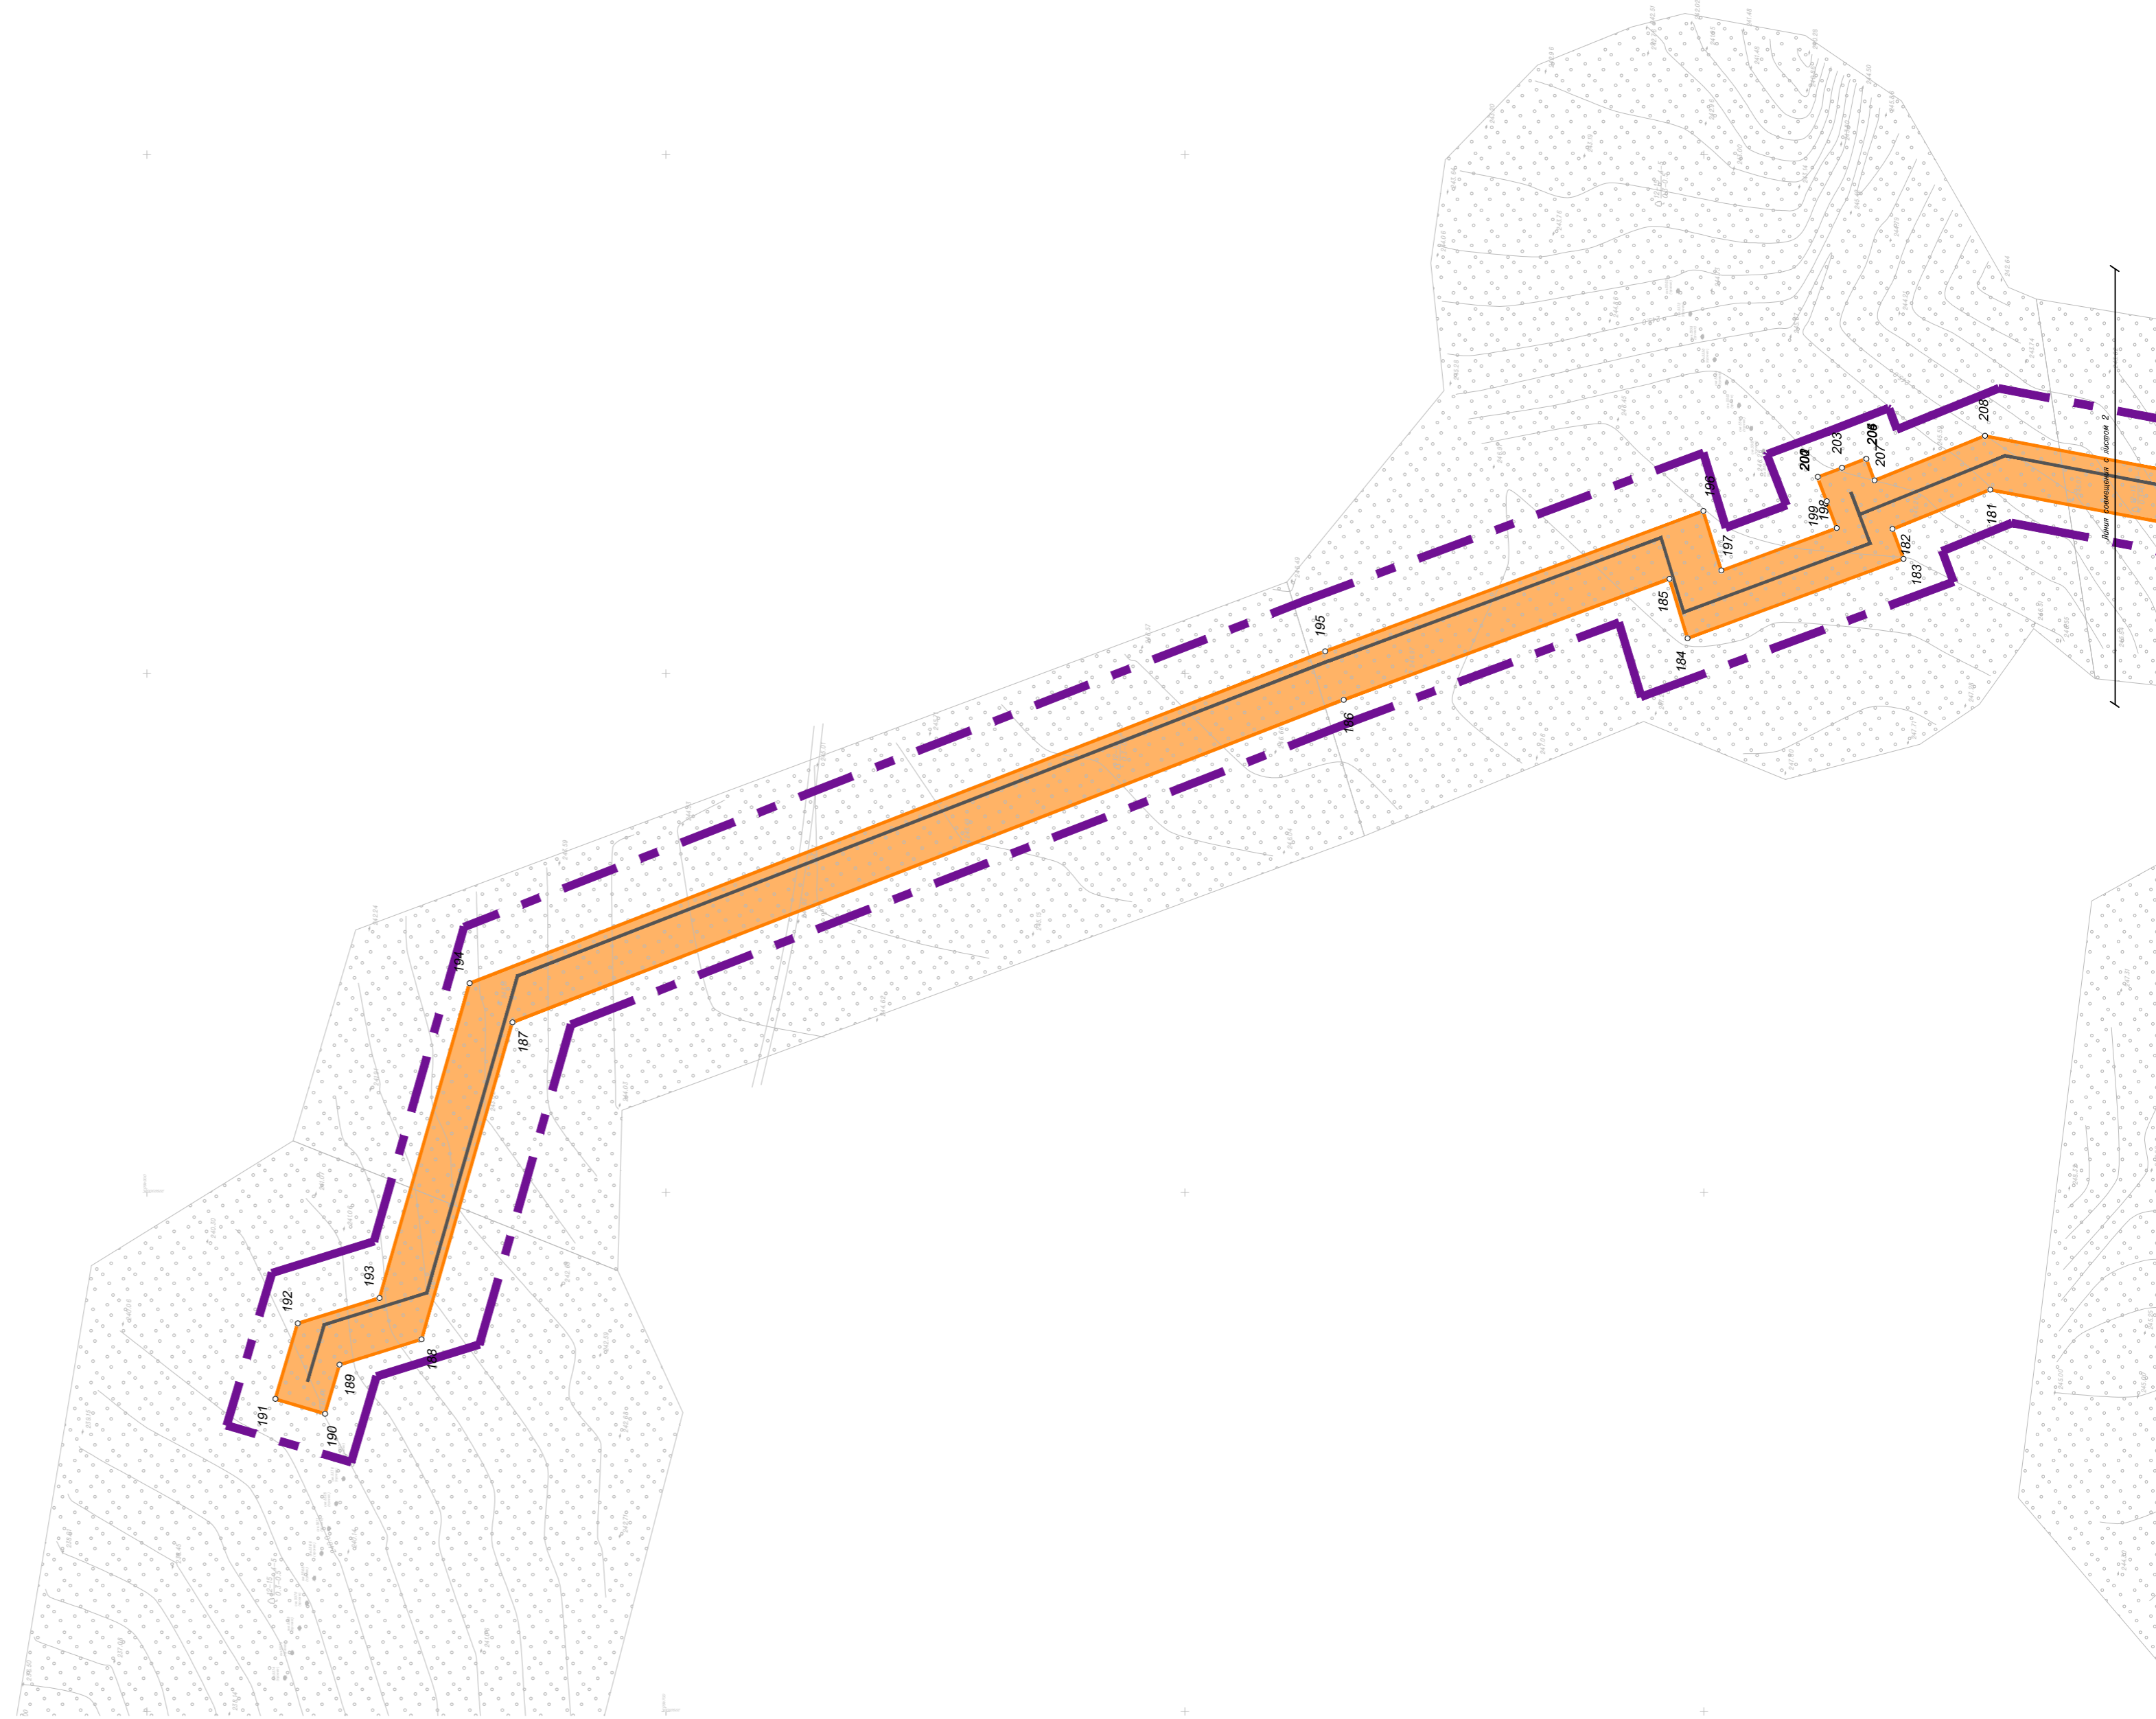

Система координат : МСК-16 (зона 2)

						13972-ППТ-04-ГЧ			
						Обустройство Ново-Елховского нефтяного месторождения. НГДУ «Елховнефть». 2025 год. ПРК-Э711, 12122, 12172, 12139, 12124, 12121, 12111, 12098, 12058, 12048, 5577, 5572, 5504, 1994, 3739, 5500, 1836, 1893, 5551			
Изм.	Кол. уч.	Лист	№ док.	Подп.	Дата	Проект планировки территории Основная часть	Стадия	Лист	Листов
Разработал	Акбаров			<i>Акбаров</i>	01.26		ППТ	2	15
Проверил	Ямашев			<i>Ямашев</i>	01.26	Чертеж границ зон планируемого размещения линейных объектов, чертеж красных линий. Масштаб 1:2000	000 "ПК Стройпроектнадзор"		
							Копировал		
						Формат А3х3			




Инв. № подл.	Подпись и дата	Васм. инв. №	Инв. № дубл.	Подп. и дата
--------------	----------------	--------------	--------------	--------------

**УСЛОВНЫЕ ОБОЗНАЧЕНИЯ**

-  Граница территории, в отношении которой осуществляется подготовка проекта планировки
-  Границы зон планируемого размещения линейных объектов, границы планируемых элементов планировочной структуры
-  Проектируемый нефтепровод
-  Характерная точка границы зоны планируемого размещения объекта

**Схема расположения листов**

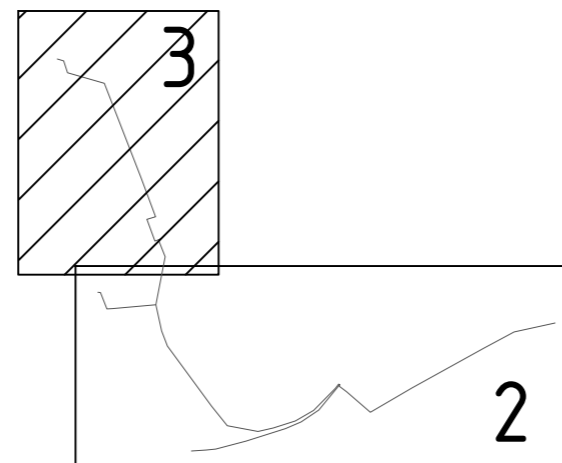


**Примечание:**

- Границы зон планируемого размещения линейных объектов, подлежащих реконструкции в связи с изменением их местоположения, не предусмотрены проектом.
- В рамках разработки документации по планировке территории не предусмотрено установление красных линий
- В проекте не предусмотрены объекты капитального строительства, проектируемые в составе линейных объектов
- В границах проектирования отсутствуют существующие элементы планировочной структуры.

Система координат : МСК-16 (зона 2)

						13972-ППТ-04-ГЧ			
						Обустройство Ново-Елховского нефтяного месторождения. НГДУ «Елховнефть». 2025 год. ПРК-3711, 12122, 12172, 12139, 12124, 12121, 12111, 12098, 12058, 12048, 5577, 5572, 5504, 1994, 3739, 5500, 1836, 1893, 5551			
Изм.	Кол.уч.	Лист	№ док.	Подп.	Дата	Проект планировки территории Основная часть	Стадия	Лист	Листов
Разработал	Акбаров				01.26		ППТ	3	15
Проверил	Ямашев				01.26	Чертеж границ зон планируемого размещения линейных объектов, чертеж красных линий. Масштаб 1:2000	ООО "ПК Стройпроектнадзор"		
							Копировал		

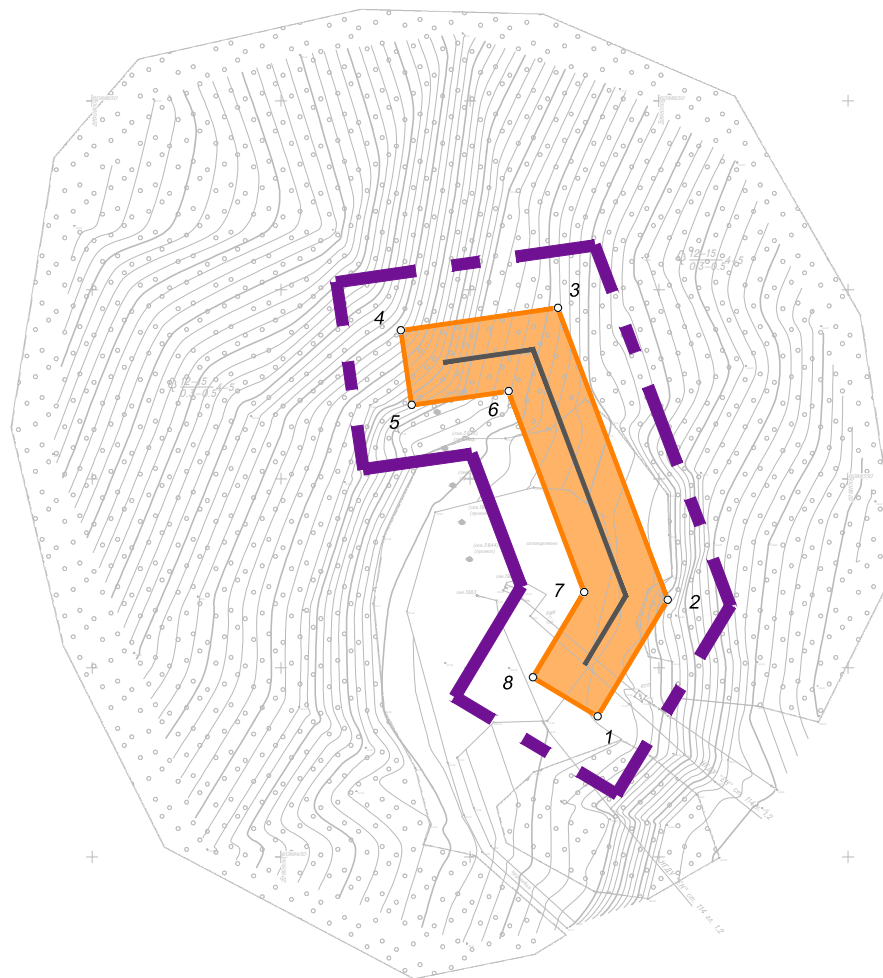

УСЛОВНЫЕ ОБОЗНАЧЕНИЯ



Граница территории, в отношении которой осуществляется подготовка проекта планировки



Границы зон планируемого размещения линейных объектов, границы планируемых элементов планировочной структуры



Проектируемый нефтепровод



Характерная точка границы зоны планируемого размещения объекта

Система координат : МСК-16 (зона 2)

Примечание:


1. Границы зон планируемого размещения линейных объектов, подлежащих реконструкции в связи с изменением их местоположения, не предусмотрены проектом.
2. В рамках разработки документации по планировке территории не предусмотрено установление красных линий
3. В проекте не предусмотрены объекты капитального строительства, проектируемые в составе линейных объектов
4. В границах проектирования отсутствуют существующие элементы планировочной структуры.

						13972-ППТ-04-ГЧ				
						Обустройство Ново-Елховского нефтяного месторождения. НГДУ «Елховнефть». 2025 год. ПРК-3711, 12122, 12172, 12139, 12124, 12121, 12111, 12098, 12058, 12048, 5577, 5572, 5504, 1994, 3739, 5500, 1836, 1893, 5551				
Изм.	Кол. уч.	Лист	№ док.	Подп.	Дата	Проект планировки территории Основная часть	Стадия	Лист	Листов	
	Разработал	Акбаров		<i>Акбаров</i>	01.26		ППТ	4	15	
	Проверил	Ямашев		<i>Ямашев</i>	01.26					
						Чертеж границ зон планируемого размещения линейных объектов, чертеж красных линий. Масштаб 1:2000		ООО "ПК Стройпроектнадзор"		

Копировал

Формат А3

Инв. № подл.	Подпись и дата	Взам. инв. №	Инв. № дубл.	Подп. и дата

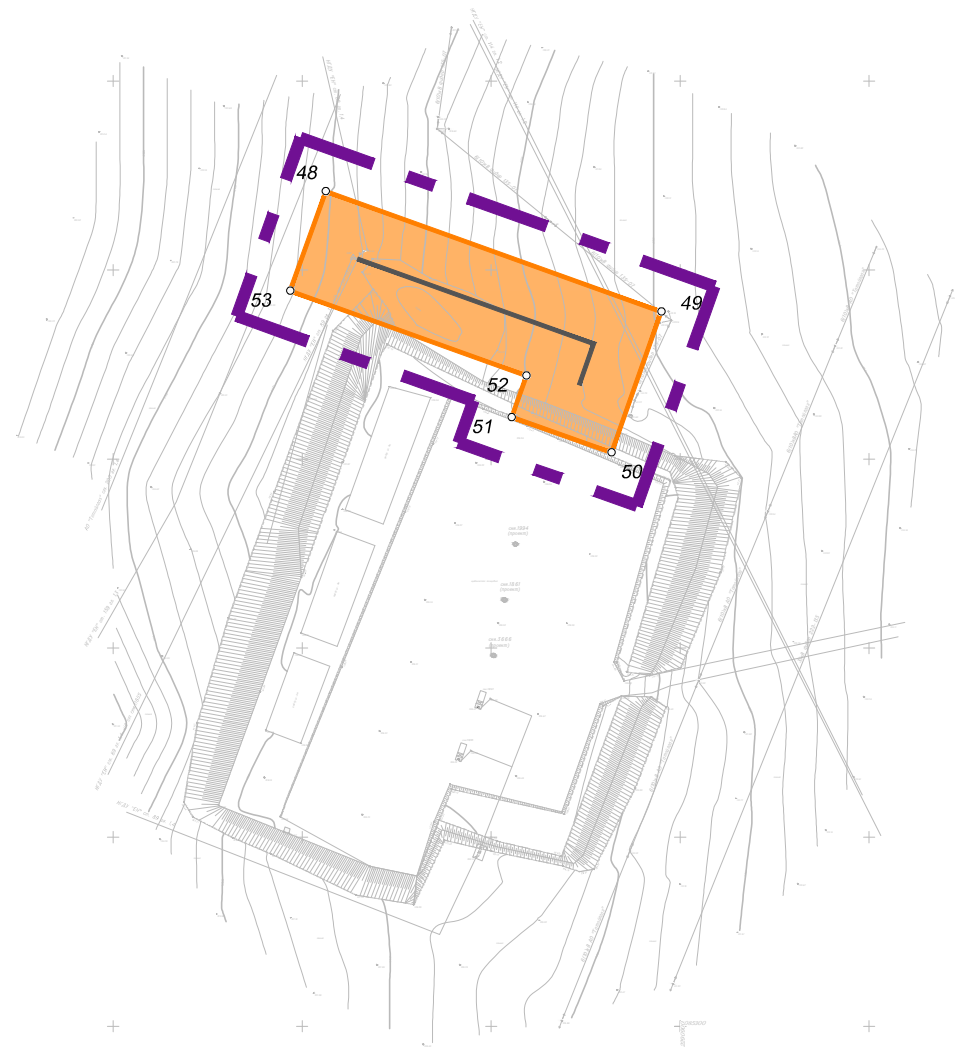

**УСЛОВНЫЕ ОБОЗНАЧЕНИЯ**



Граница территории, в отношении которой осуществляется подготовка проекта планировки



Границы зон планируемого размещения линейных объектов, границы планируемых элементов планировочной структуры



Проектируемый нефтепровод



Характерная точка границы зоны планируемого размещения объекта

Система координат : МСК-16 (зона 2)

**Примечание:**


1. Границы зон планируемого размещения линейных объектов, подлежащих реконструкции в связи с изменением их местоположения, не предусмотрены проектом.
2. В рамках разработки документации по планировке территории не предусмотрено установление красных линий
3. В проекте не предусмотрены объекты капитального строительства, проектируемые в составе линейных объектов
4. В границах проектирования отсутствуют существующие элементы планировочной структуры.

						13972-ППТ-04-ГЧ			
						Обустройство Ново-Елховского нефтяного месторождения. НГДУ «Елховнефть». 2025 год. ПРК-3711, 12122, 12172, 12139, 12124, 12121, 12111, 12098, 12058, 12048, 5577, 5572, 5504, 1994, 3739, 5500, 1836, 1893, 5551			
Изм.	Кол. уч.	Лист	№ док.	Подп.	Дата	Проект планировки территории Основная часть	Стадия	Лист	Листов
Разработал		Акбаров		<i>Акбаров</i>	01.26		ППТ	5	15
Проверил		Ямашев		<i>Ямашев</i>	01.26				
						Чертеж границ зон планируемого размещения линейных объектов, чертеж красных линий. Масштаб 1:2000	ООО "ПК Стройпроектнадзор"		

Копировал

Формат А3

Инв. № подл.	Подпись и дата	Взам. инв. №	Инв. № дубл.	Подп. и дата

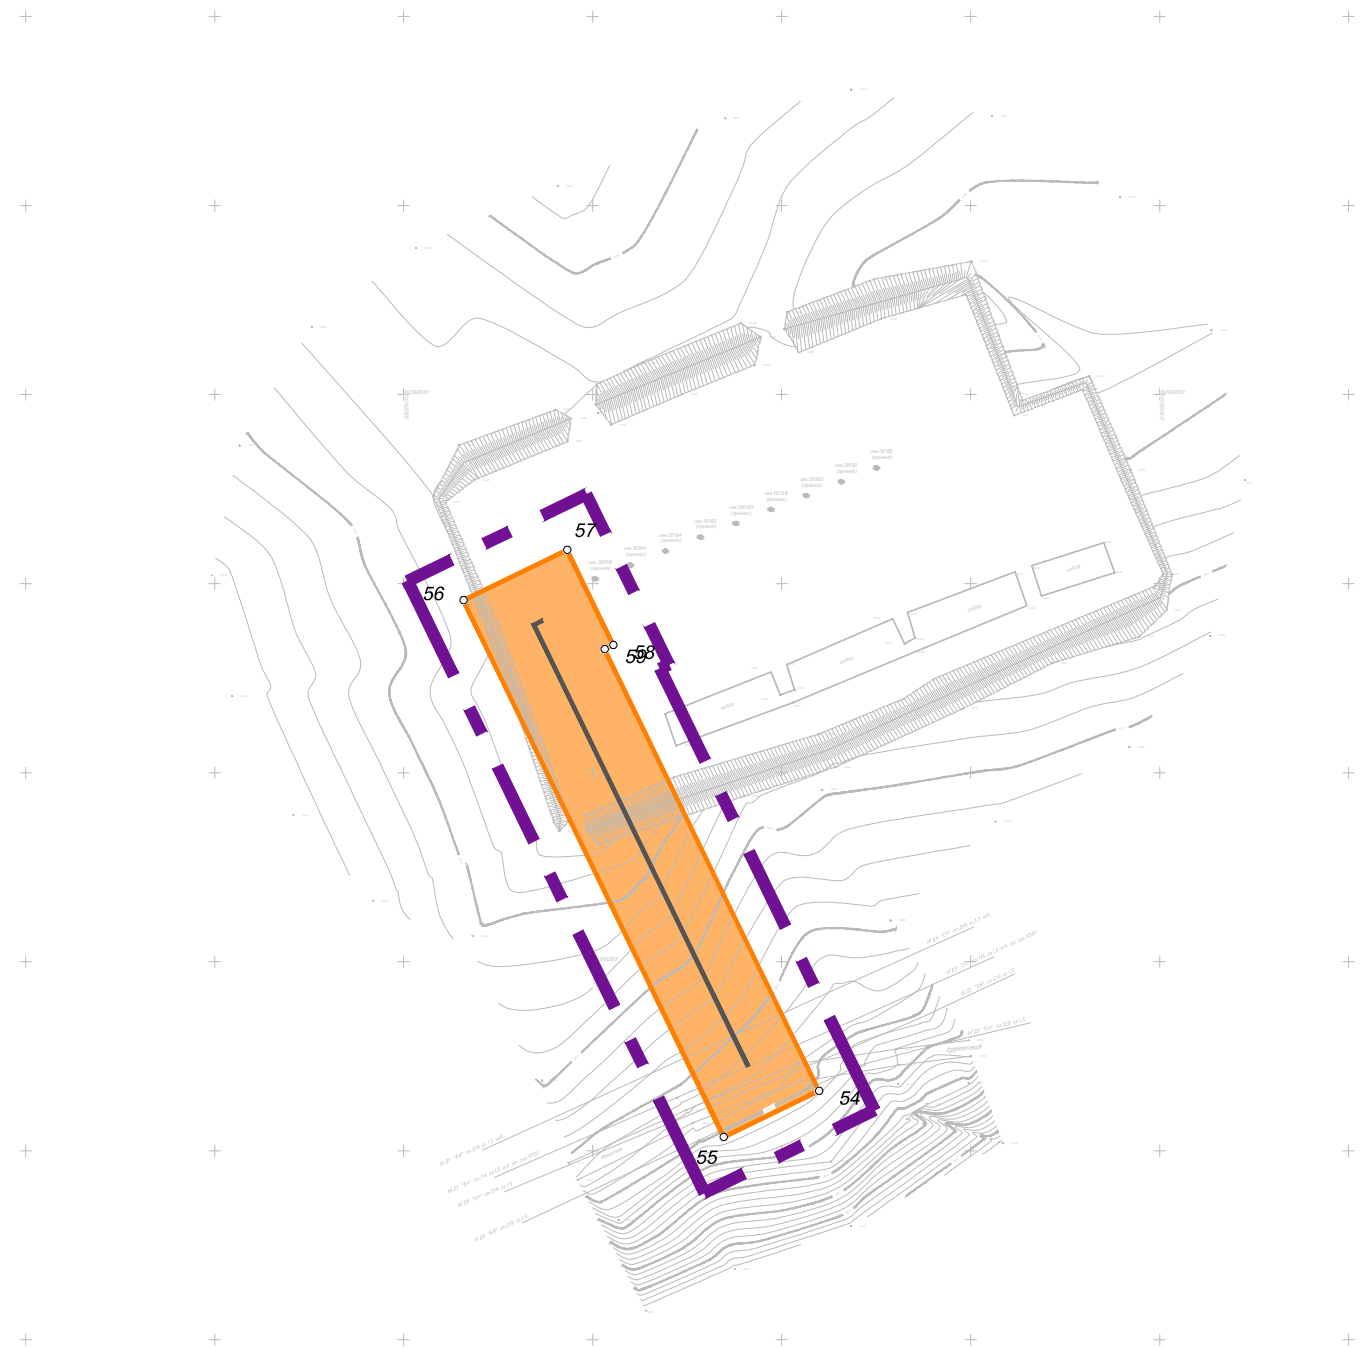

**УСЛОВНЫЕ ОБОЗНАЧЕНИЯ**



Граница территории, в отношении которой осуществляется подготовка проекта планировки



Границы зон планируемого размещения линейных объектов, границы планируемых элементов планировочной структуры



Проектируемый нефтепровод



Характерная точка границы зоны планируемого размещения объекта


Система координат : МСК-16 (зона 2)

**Примечание:**

1. Границы зон планируемого размещения линейных объектов, подлежащих реконструкции в связи с изменением их местоположения, не предусмотрены проектом.
2. В рамках разработки документации по планировке территории не предусмотрено установление красных линий
3. В проекте не предусмотрены объекты капитального строительства, проектируемые в составе линейных объектов
4. В границах проектирования отсутствуют существующие элементы планировочной структуры.

						13972-ППТ-04-ГЧ			
						Обустройство Ново-Елховского нефтяного месторождения. НГДУ «Елховнефть». 2025 год. ПРК-3711, 12122, 12172, 12139, 12124, 12121, 12111, 12098, 12058, 12048, 5577, 5572, 5504, 1994, 3739, 5500, 1836, 1893, 5551			
Изм.	Кол. уч.	Лист	№ док.	Подп.	Дата	Проект планировки территории Основная часть	Стадия	Лист	Листов
Разработал		Акбаров		<i>Акбаров</i>	01.26		ППТ	6	15
Проверил		Ямашев		<i>Ямашев</i>	01.26				
						Чертеж границ зон планируемого размещения линейных объектов, чертеж красных линий. Масштаб 1:2000		ООО "ПК Стройпроектнадзор"	
						Копировал		Формат А3	

Инв. № подл.	Подпись и дата	Взам. инв. №	Инв. № дубл.	Подп. и дата

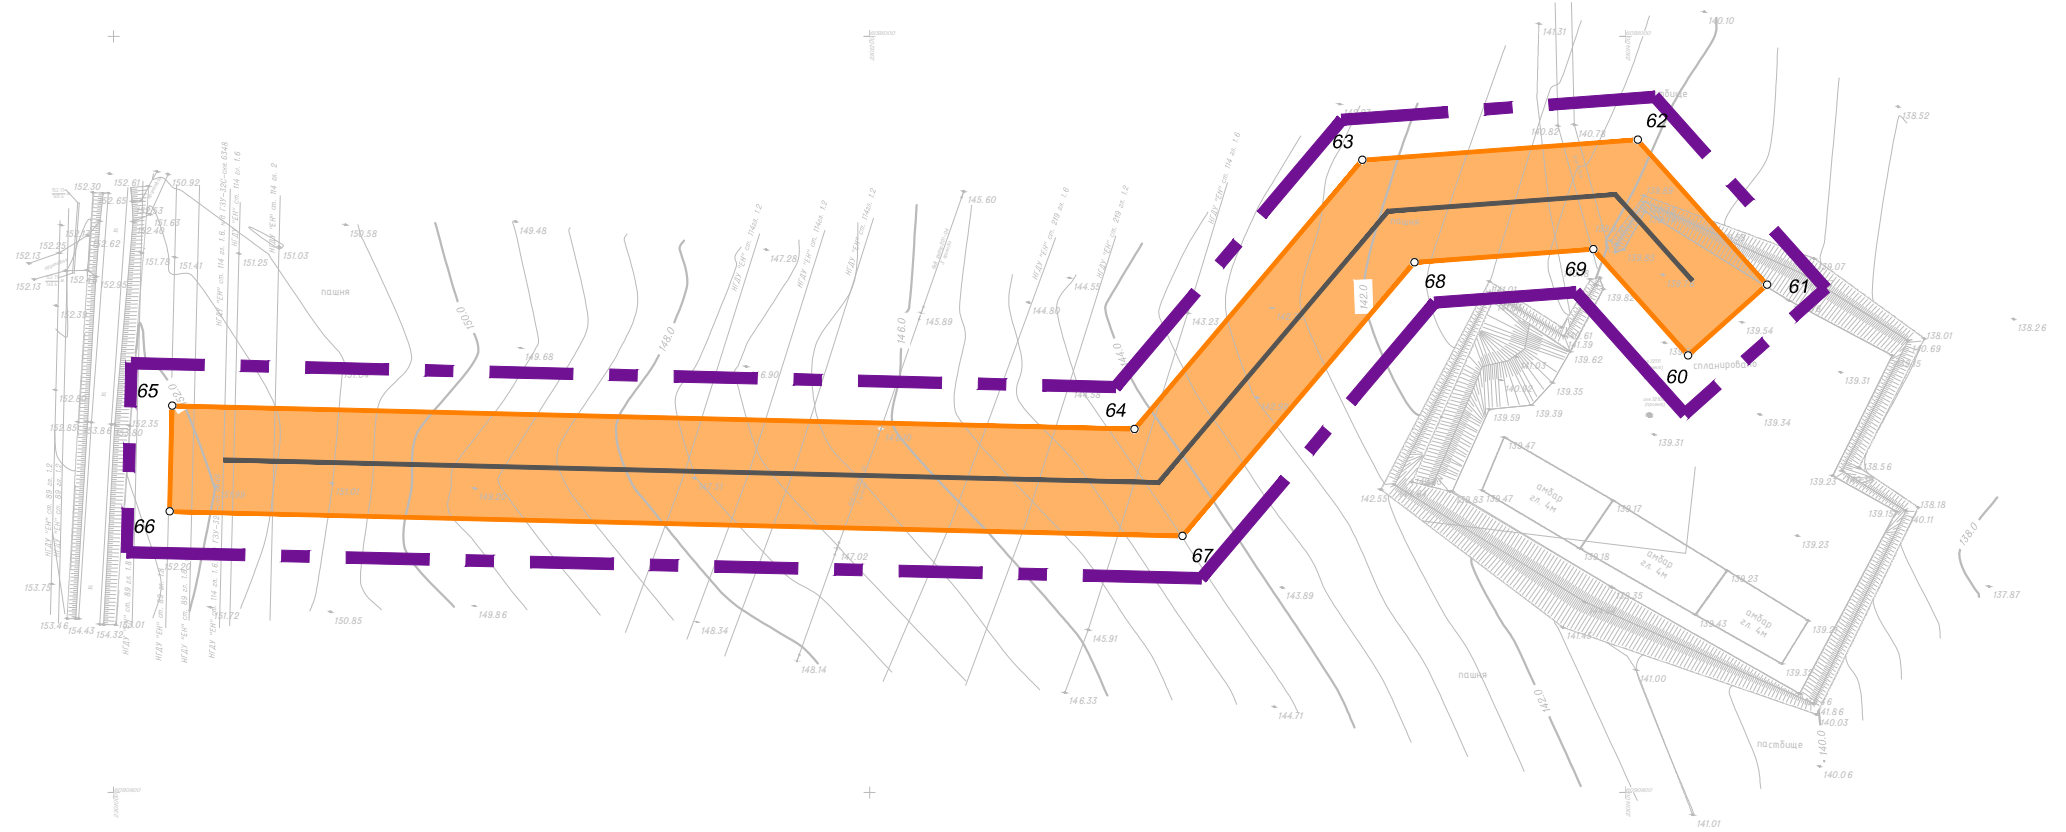

УСЛОВНЫЕ ОБОЗНАЧЕНИЯ



Граница территории, в отношении которой осуществляется подготовка проекта планировки



Границы зон планируемого размещения линейных объектов, границы планируемых элементов планировочной структуры



Проектируемый нефтепровод



Характерная точка границы зоны планируемого размещения объекта

Система координат : МСК-16 (зона 2)

Примечание:



1. Границы зон планируемого размещения линейных объектов, подлежащих реконструкции в связи с изменением их местоположения, не предусмотрены проектом.
2. В рамках разработки документации по планировке территории не предусмотрено установление красных линий
3. В проекте не предусмотрены объекты капитального строительства, проектируемые в составе линейных объектов
4. В границах проектирования отсутствуют существующие элементы планировочной структуры.

						13972-ППТ-04-ГЧ			
						Обустройство Ново-Елховского нефтяного месторождения. НГДУ «Елховнефть». 2025 год. ПРК-3711, 12122, 12172, 12139, 12124, 12121, 12111, 12098, 12058, 12048, 5577, 5572, 5504, 1994, 3739, 5500, 1836, 1893, 5551			
Изм.	Кол. уч.	Лист	№ док.	Подп.	Дата	Проект планировки территории Основная часть	Стадия	Лист	Листов
Разработал		Акбаров		<i>Акбаров</i>	01.26		ППТ	7	15
Проверил		Ямашев		<i>Ямашев</i>	01.26				
						Чертеж границ зон планируемого размещения линейных объектов, чертеж красных линий. Масштаб 1:2000		ООО "ПК Стройпроектнадзор"	

Копировал

Формат А3

Инв. № подл.	Подпись и дата	Взам. инв. №	Инв. № дубл.	Подп. и дата

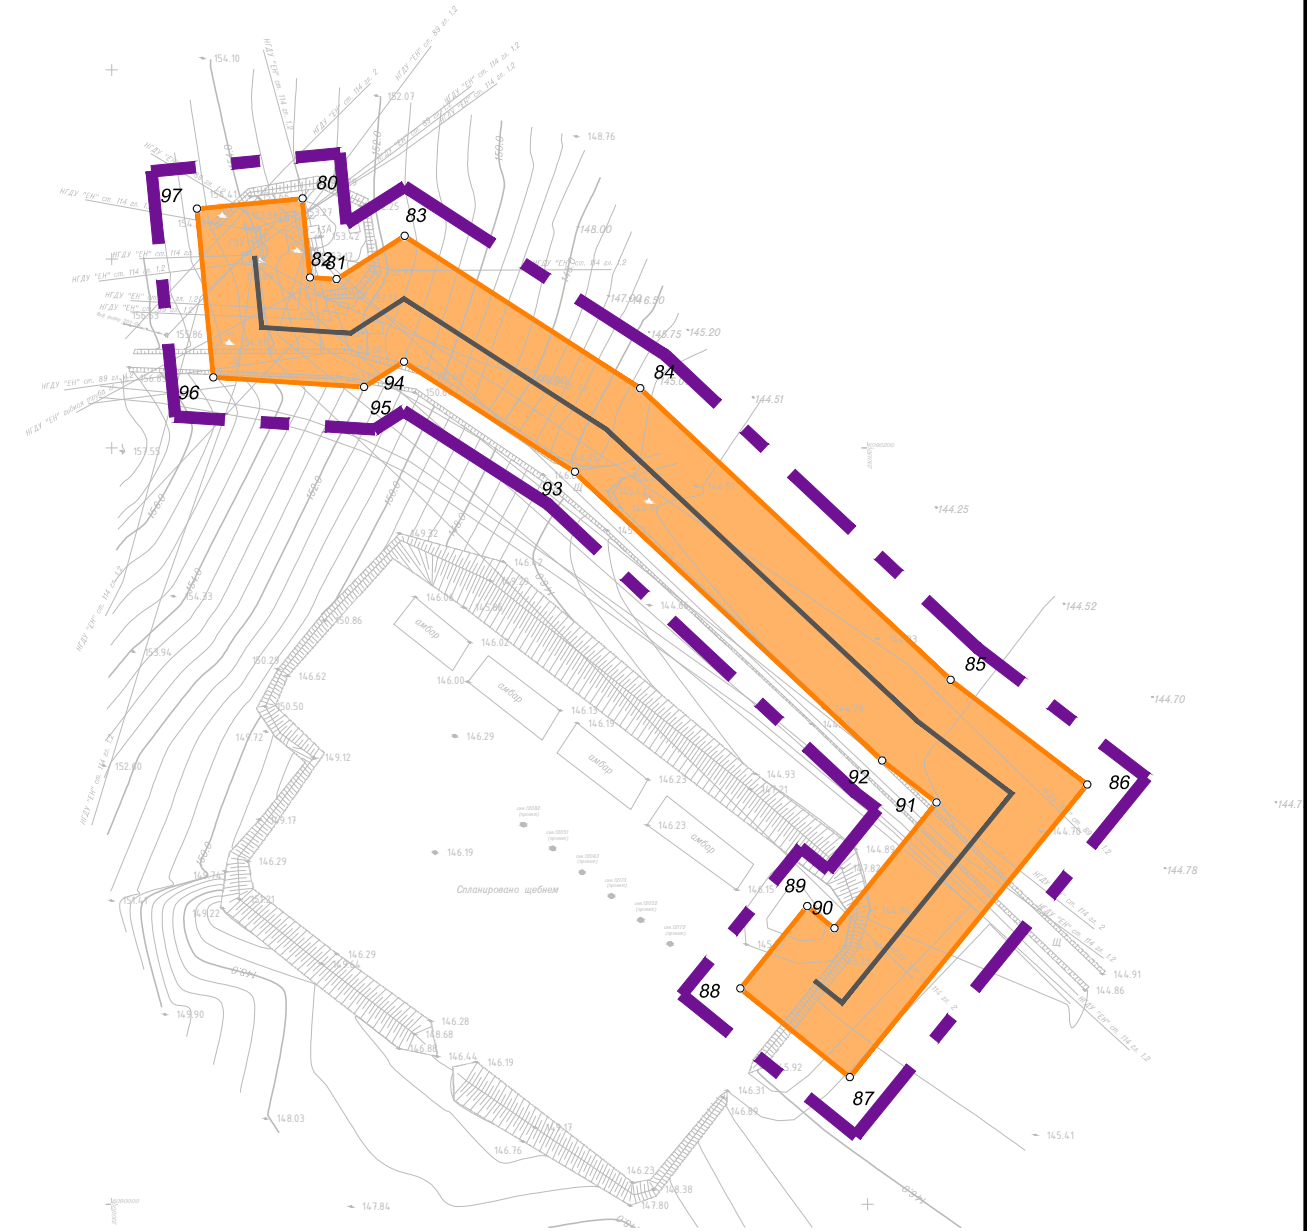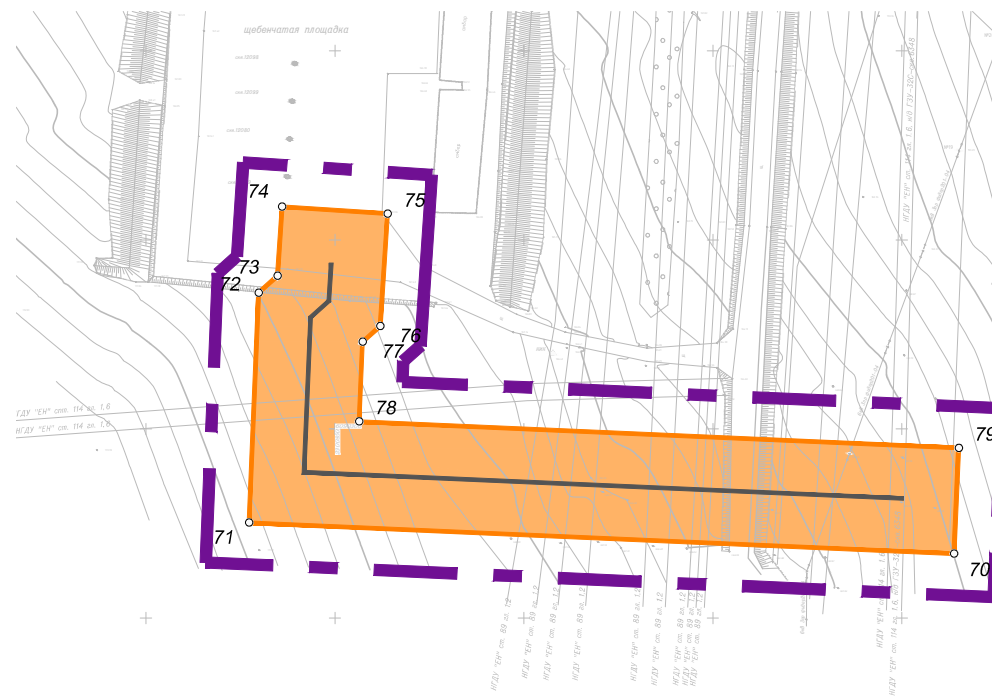

УСЛОВНЫЕ ОБОЗНАЧЕНИЯ



Граница территории, в отношении которой осуществляется подготовка проекта планировки



Границы зон планируемого размещения линейных объектов, границы планируемых элементов планировочной структуры



Проектируемый нефтепровод



Характерная точка границы зоны планируемого размещения объекта


Система координат : МСК-16 (зона 2)

Примечание:

1. Границы зон планируемого размещения линейных объектов, подлежащих реконструкции в связи с изменением их местоположения, не предусмотрены проектом.
2. В рамках разработки документации по планировке территории не предусмотрено установление красных линий
3. В проекте не предусмотрены объекты капитального строительства, проектируемые в составе линейных объектов
4. В границах проектирования отсутствуют существующие элементы планировочной структуры.

Инв. № подл.	Подпись и дата	Взам. инв. №	Инв. № дубл.	Подп. и дата

13972-ППТ-04-ГЧ					
Обустройство Ново-Елховского нефтяного месторождения. НГДУ «Елховнефть». 2025 год. ПРК-3711, 12122, 12172, 12139, 12124, 12121, 12111, 12098, 12058, 12048, 5577, 5572, 5504, 1994, 3739, 5500, 1836, 1893, 5551					
Изм.	Кол. уч.	Лист	№ док.	Подп.	Дата
Разработал	Акбаров	Э.В.И.			01.26
Проверил	Ямашев	Л.В.			01.26
Проект планировки территории Основная часть				Стадия	Лист
				ППТ	8
				Листов	15
Чертеж границ зон планируемого размещения линейных объектов, чертеж красных линий. Масштаб 1:2000				ООО "ПК Стройпроектнадзор"	
Копировал				Формат А3	

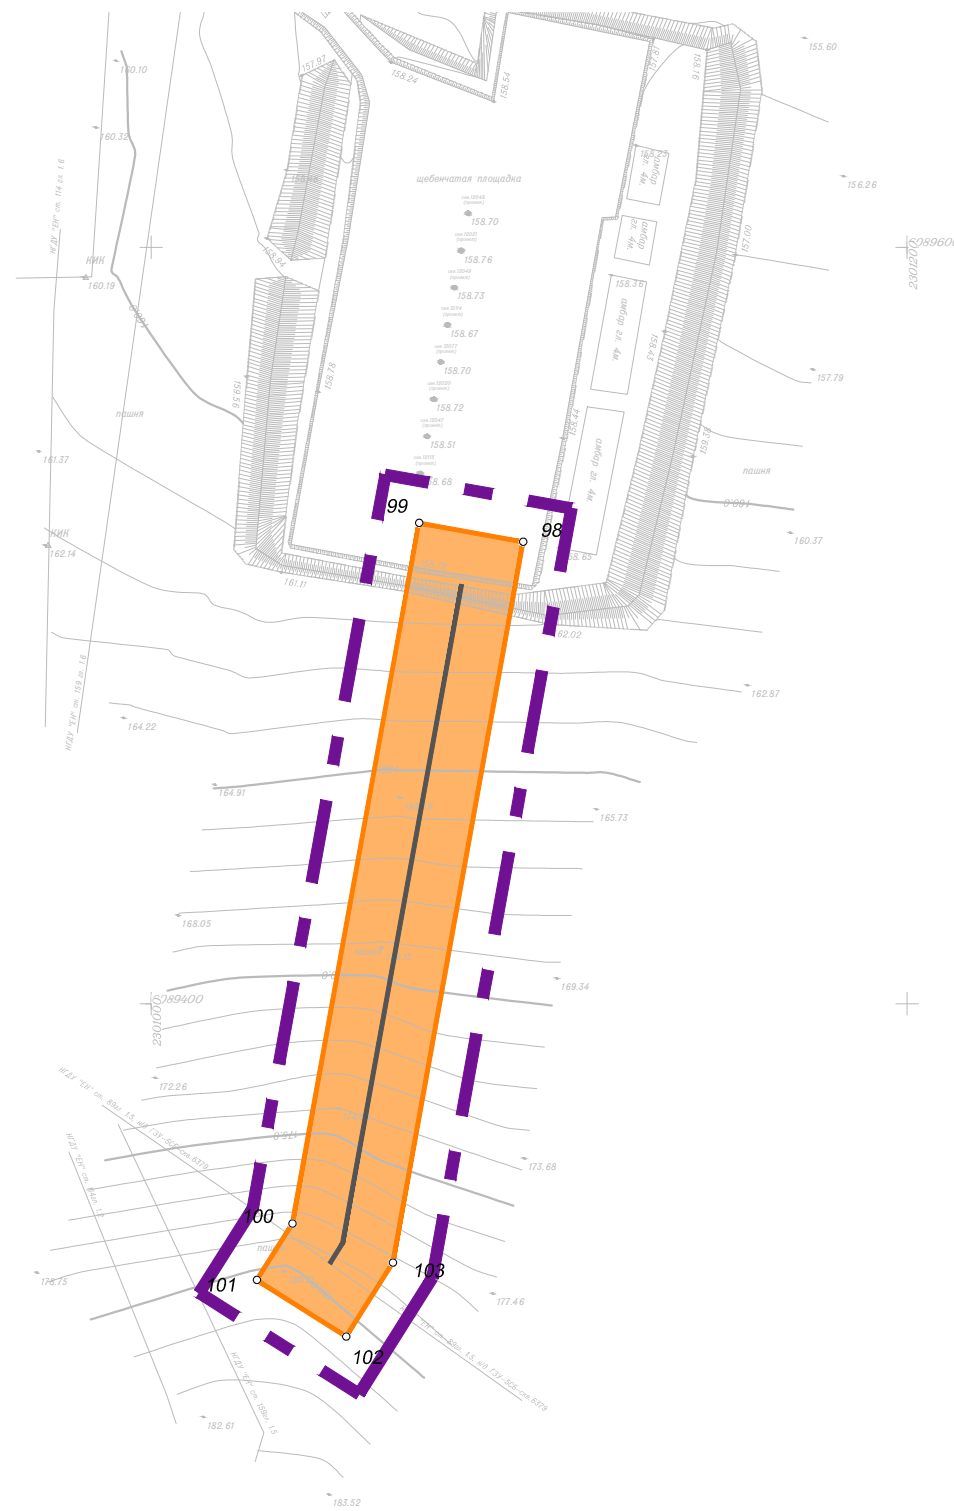

**УСЛОВНЫЕ ОБОЗНАЧЕНИЯ**



Граница территории, в отношении которой осуществляется подготовка проекта планировки



Границы зон планируемого размещения линейных объектов, границы планируемых элементов планировочной структуры



Проектируемый нефтепровод



Характерная точка границы зоны планируемого размещения объекта

Система координат : МСК-16 (зона 2)

**Примечание:**


1. Границы зон планируемого размещения линейных объектов, подлежащих реконструкции в связи с изменением их местоположения, не предусмотрены проектом.
2. В рамках разработки документации по планировке территории не предусмотрено установление красных линий
3. В проекте не предусмотрены объекты капитального строительства, проектируемые в составе линейных объектов
4. В границах проектирования отсутствуют существующие элементы планировочной структуры.

						13972-ППТ-04-ГЧ			
						Обустройство Ново-Елховского нефтяного месторождения. НГДУ «Елховнефть». 2025 год. ПРК-3711, 12122, 12172, 12139, 12124, 12121, 12111, 12098, 12058, 12048, 5577, 5572, 5504, 1994, 3739, 5500, 1836, 1893, 5551			
Изм.	Кол. уч.	Лист	№ док.	Подп.	Дата	Проект планировки территории Основная часть	Стадия	Лист	Листов
Разработал		Акбаров		<i>Акбаров</i>	01.26		ППТ	9	15
Проверил		Ямашев		<i>Ямашев</i>	01.26				
						Чертеж границ зон планируемого размещения линейных объектов, чертеж красных линий. Масштаб 1:2000		ООО "ПК Стройпроектнадзор"	

Копировал

Формат А3

Инв. № подл.	Подпись и дата	Взам. инв. №	Инв. № дубл.	Подп. и дата

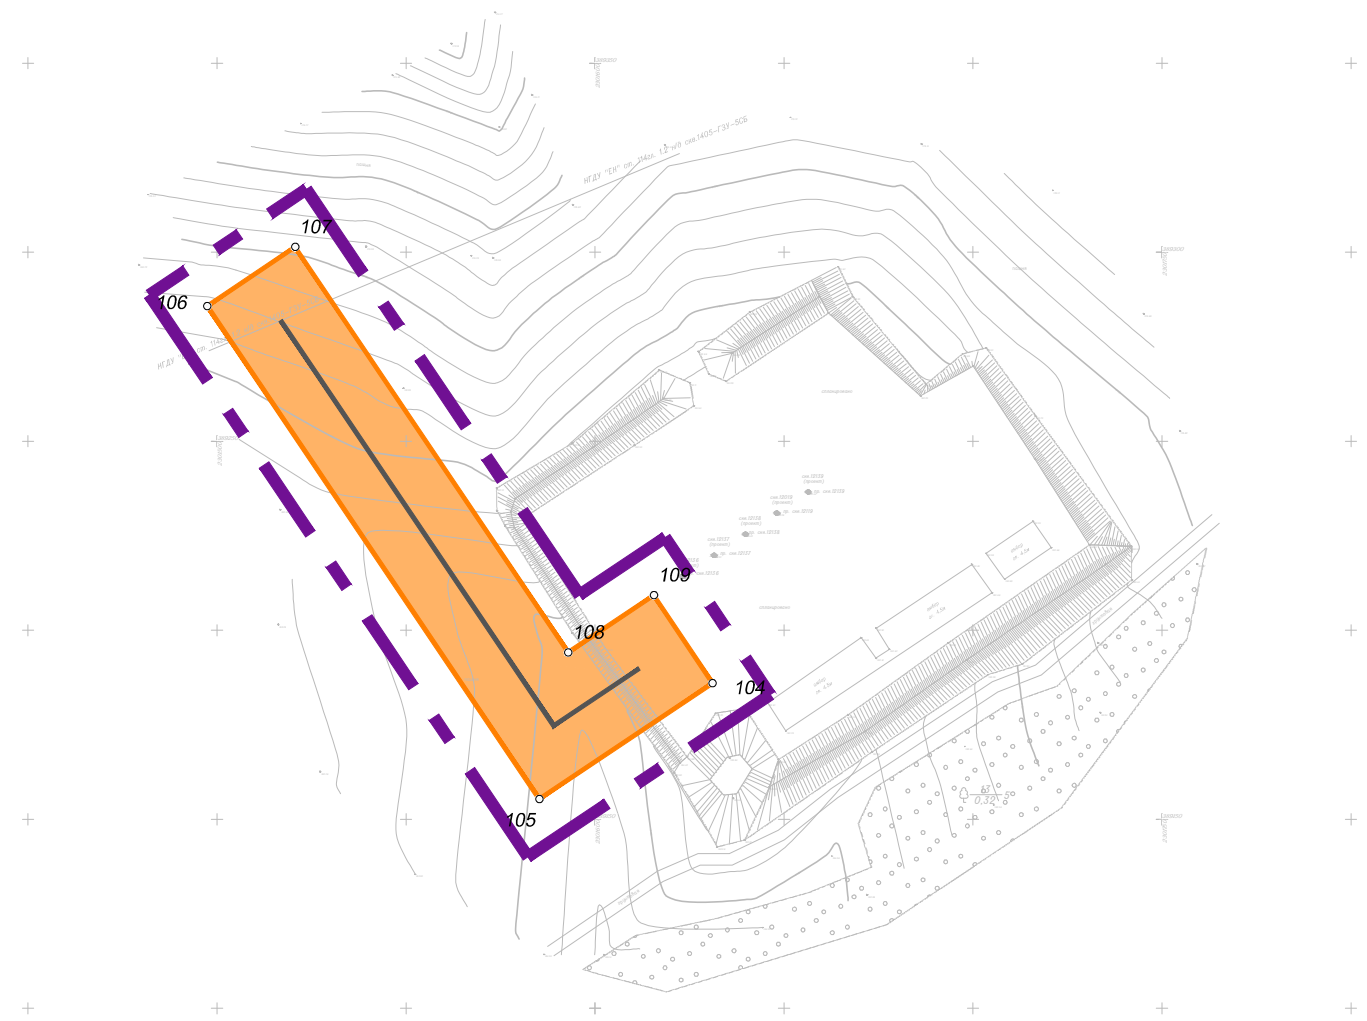

УСЛОВНЫЕ ОБОЗНАЧЕНИЯ



Граница территории, в отношении которой осуществляется подготовка проекта планировки



Границы зон планируемого размещения линейных объектов, границы планируемых элементов планировочной структуры



Проектируемый нефтепровод



Характерная точка границы зоны планируемого размещения объекта


Система координат : МСК-16 (зона 2)

Инв. № подл.	Подпись и дата	Взам. инв. №	Инв. № дубл.	Подп. и дата

Примечание:

1. Границы зон планируемого размещения линейных объектов, подлежащих реконструкции в связи с изменением их местоположения, не предусмотрены проектом.
2. В рамках разработки документации по планировке территории не предусмотрено установление красных линий
3. В проекте не предусмотрены объекты капитального строительства, проектируемые в составе линейных объектов
4. В границах проектирования отсутствуют существующие элементы планировочной структуры.

13972-ППТ-04-ГЧ					
Обустройство Ново-Елховского нефтяного месторождения. НГДУ «Елховнефть». 2025 год. ПРК-3711, 12122, 12172, 12139, 12124, 12121, 12111, 12098, 12058, 12048, 5577, 5572, 5504, 1994, 3739, 5500, 1836, 1893, 5551					
Изм.	Кол. уч.	Лист	№ док.	Подп.	Дата
Разработал		Акбаров		<i>Акбаров</i>	01.26
Проверил		Ямашев		<i>Ямашев</i>	01.26
Проект планировки территории Основная часть				Стадия	Лист
				ППТ	10
				Листов	15
Чертеж границ зон планируемого размещения линейных объектов, чертеж красных линий. Масштаб 1:2000				ООО "ПК Стройпроектнадзор"	
Копировал				Формат А3	

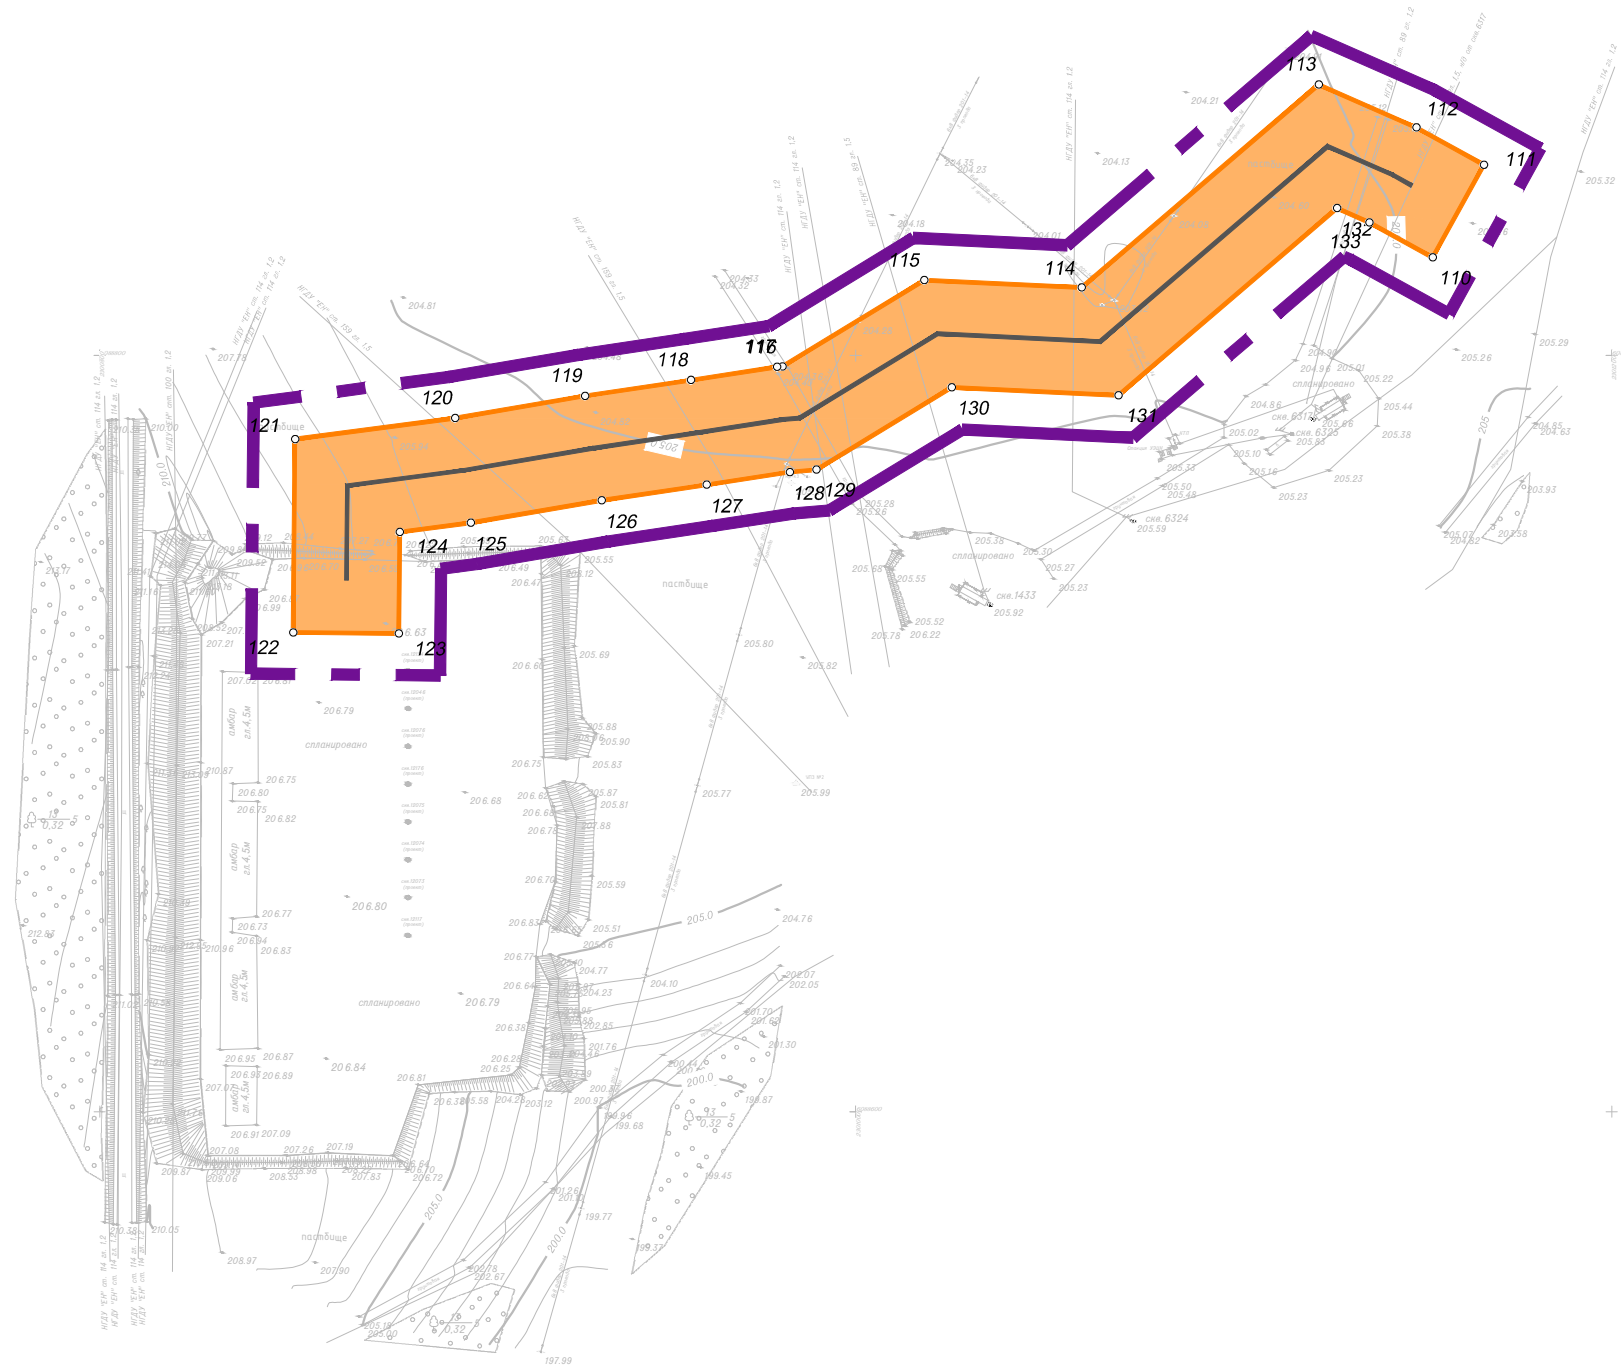

**УСЛОВНЫЕ ОБОЗНАЧЕНИЯ**



Граница территории, в отношении которой осуществляется подготовка проекта планировки



Границы зон планируемого размещения линейных объектов, границы планируемых элементов планировочной структуры



Проектируемый нефтепровод



Характерная точка границы зоны планируемого размещения объекта


Система координат : МСК-16 (зона 2)

**Примечание:**

1. Границы зон планируемого размещения линейных объектов, подлежащих реконструкции в связи с изменением их местоположения, не предусмотрены проектом.
2. В рамках разработки документации по планировке территории не предусмотрено установление красных линий
3. В проекте не предусмотрены объекты капитального строительства, проектируемые в составе линейных объектов
4. В границах проектирования отсутствуют существующие элементы планировочной структуры.

Инв. № подл.	Взам. инв. №	Инв. № дубл.	Подп. и дата

13972-ППТ-04-ГЧ					
Обустройство Ново-Елховского нефтяного месторождения. НГДУ «Елховнефть». 2025 год. ПРК-3711, 12122, 12172, 12139, 12124, 12121, 12111, 12098, 12058, 12048, 5577, 5572, 5504, 1994, 3739, 5500, 1836, 1893, 5551					
Изм.	Кол. уч.	Лист	№ док.	Подп.	Дата
Разработал	Акбаров	Ямашев	01.26	<i>Ямашев</i>	01.26
Проверил	Ямашев			<i>Ямашев</i>	
Проект планировки территории Основная часть				Стадия	Лист
				ППТ	11
				Листов	15
Чертеж границ зон планируемого размещения линейных объектов, чертеж красных линий. Масштаб 1:2000				ООО "ПК Стройпроектнадзор"	
Копировал				Формат А3	

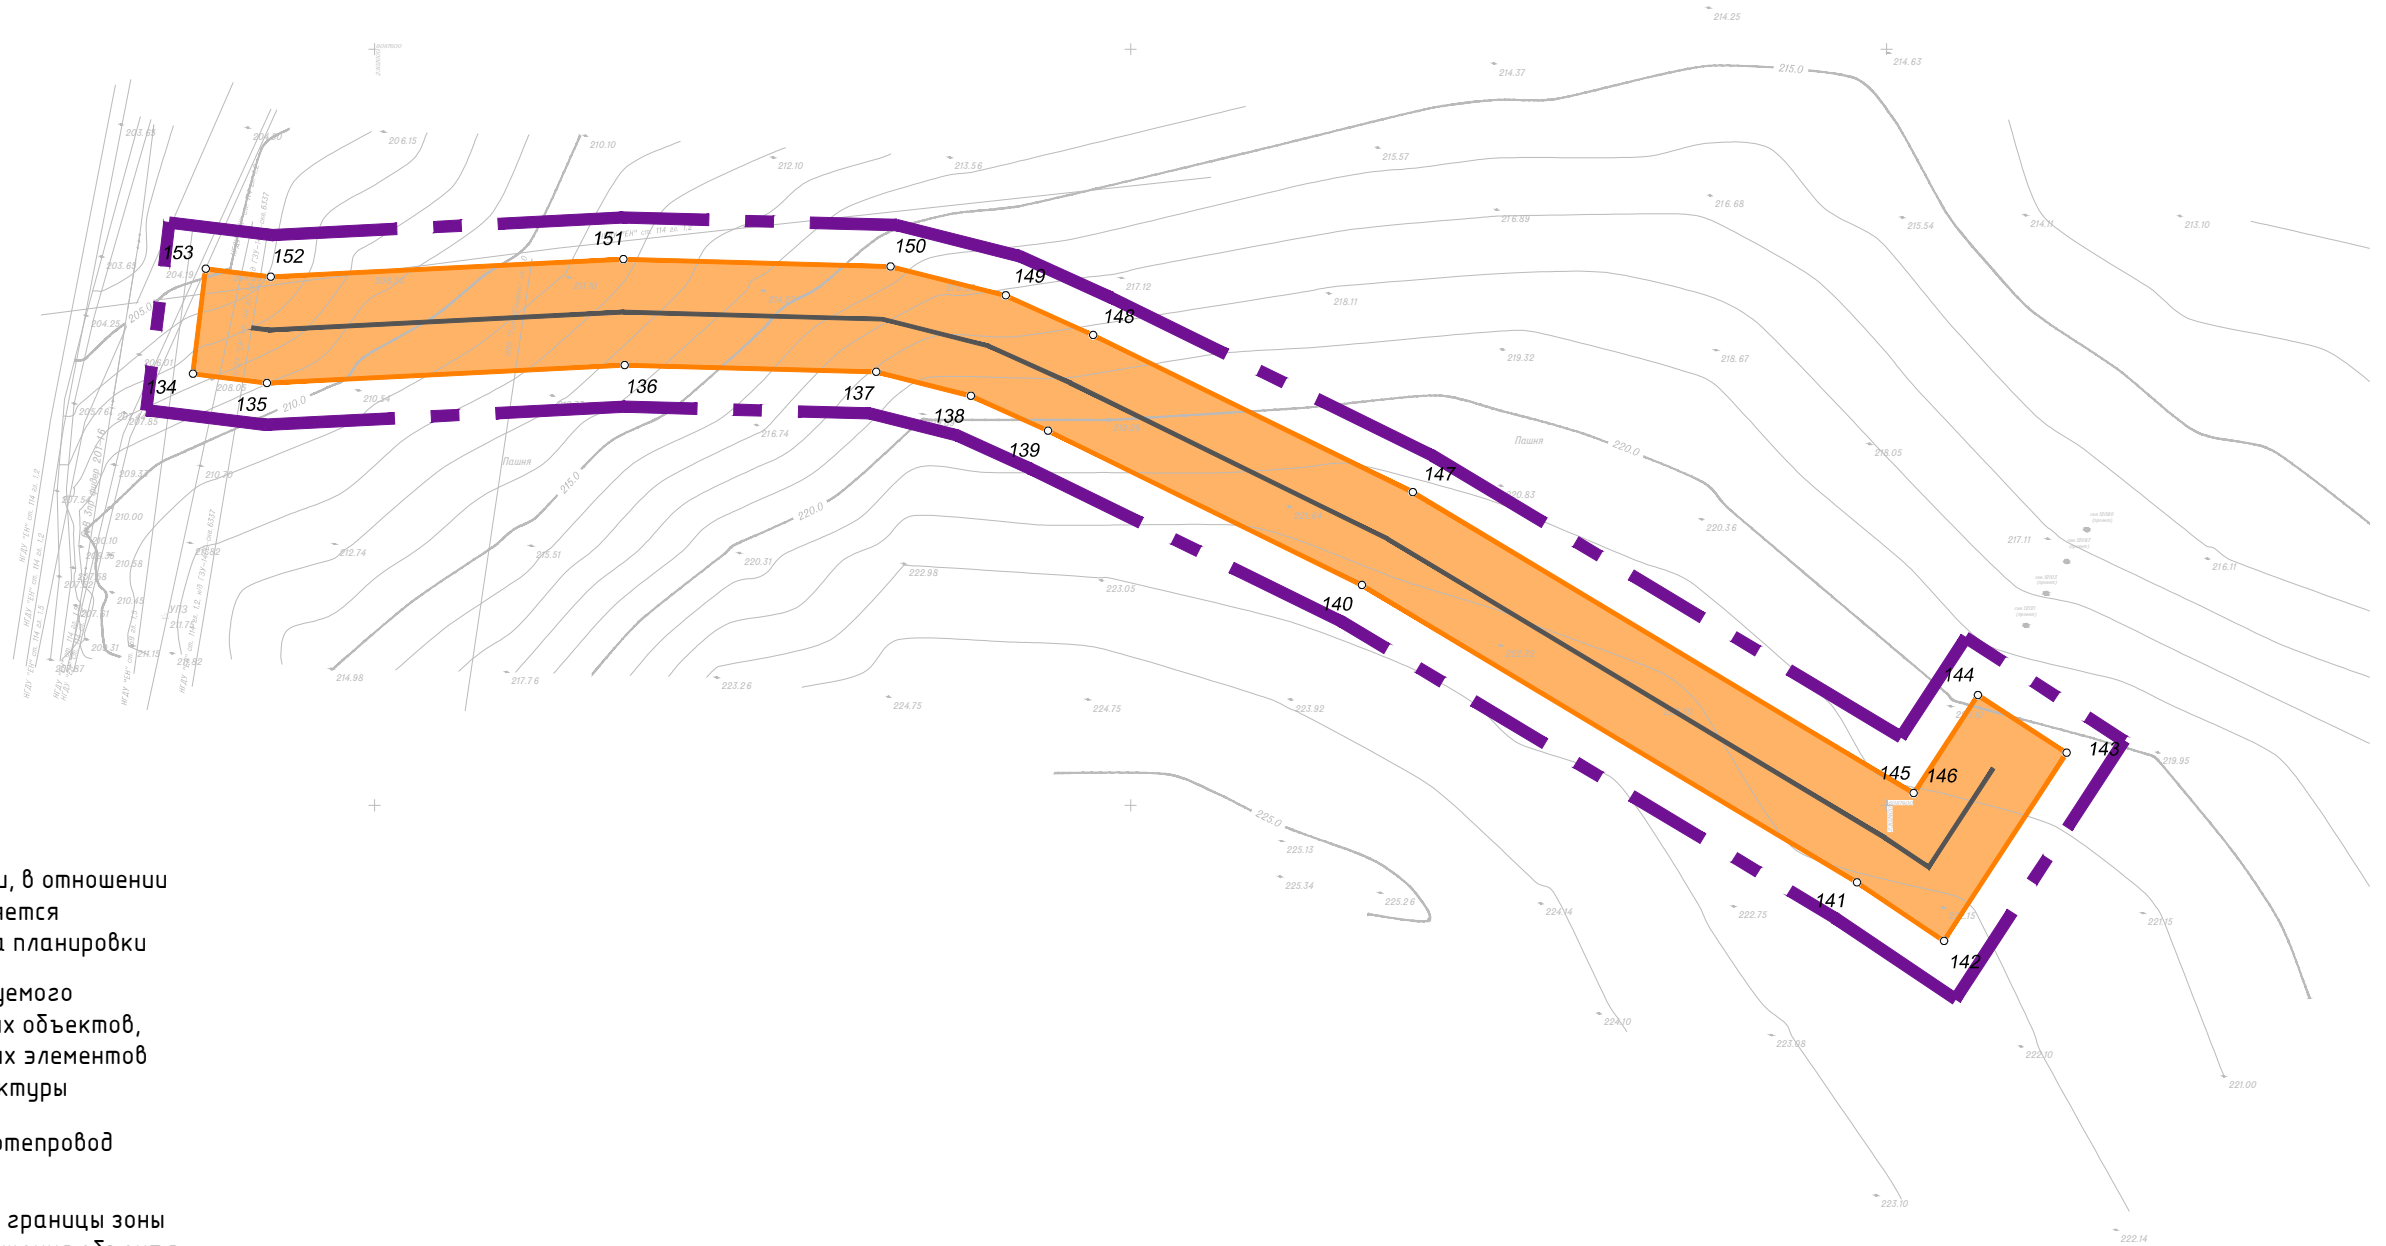

**УСЛОВНЫЕ ОБОЗНАЧЕНИЯ**



Граница территории, в отношении которой осуществляется подготовка проекта планировки



Границы зон планируемого размещения линейных объектов, границы планируемых элементов планировочной структуры



Проектируемый нефтепровод



Характерная точка границы зоны планируемого размещения объекта


Система координат : МСК-16 (зона 2)

**Примечание:**


1. Границы зон планируемого размещения линейных объектов, подлежащих реконструкции в связи с изменением их местоположения, не предусмотрены проектом.
2. В рамках разработки документации по планировке территории не предусмотрено установление красных линий
3. В проекте не предусмотрены объекты капитального строительства, проектируемые в составе линейных объектов
4. В границах проектирования отсутствуют существующие элементы планировочной структуры.

						13972-ППТ-04-ГЧ			
						Обустройство Ново-Елховского нефтяного месторождения. НГДУ «Елховнефть». 2025 год. ПРК-3711, 12122, 12172, 12139, 12124, 12121, 12111, 12098, 12058, 12048, 5577, 5572, 5504, 1994, 3739, 5500, 1836, 1893, 5551			
Изм.	Кол. уч.	Лист	№ док.	Подп.	Дата	Проект планировки территории Основная часть	Стадия	Лист	Листов
Разработал		Акберов		<i>Акберов</i>	01.26		ППТ	12	15
Проверил		Ямашев		<i>Ямашев</i>	01.26				
						Чертеж границ зон планируемого размещения линейных объектов, чертеж красных линий. Масштаб 1:2000		ООО "ПК Стройпроектнадзор"	
						Копировал		Формат А3	

Инв. № подл.	Подпись и дата	Взам. инв. №	Инв. № дубл.	Подп. и дата

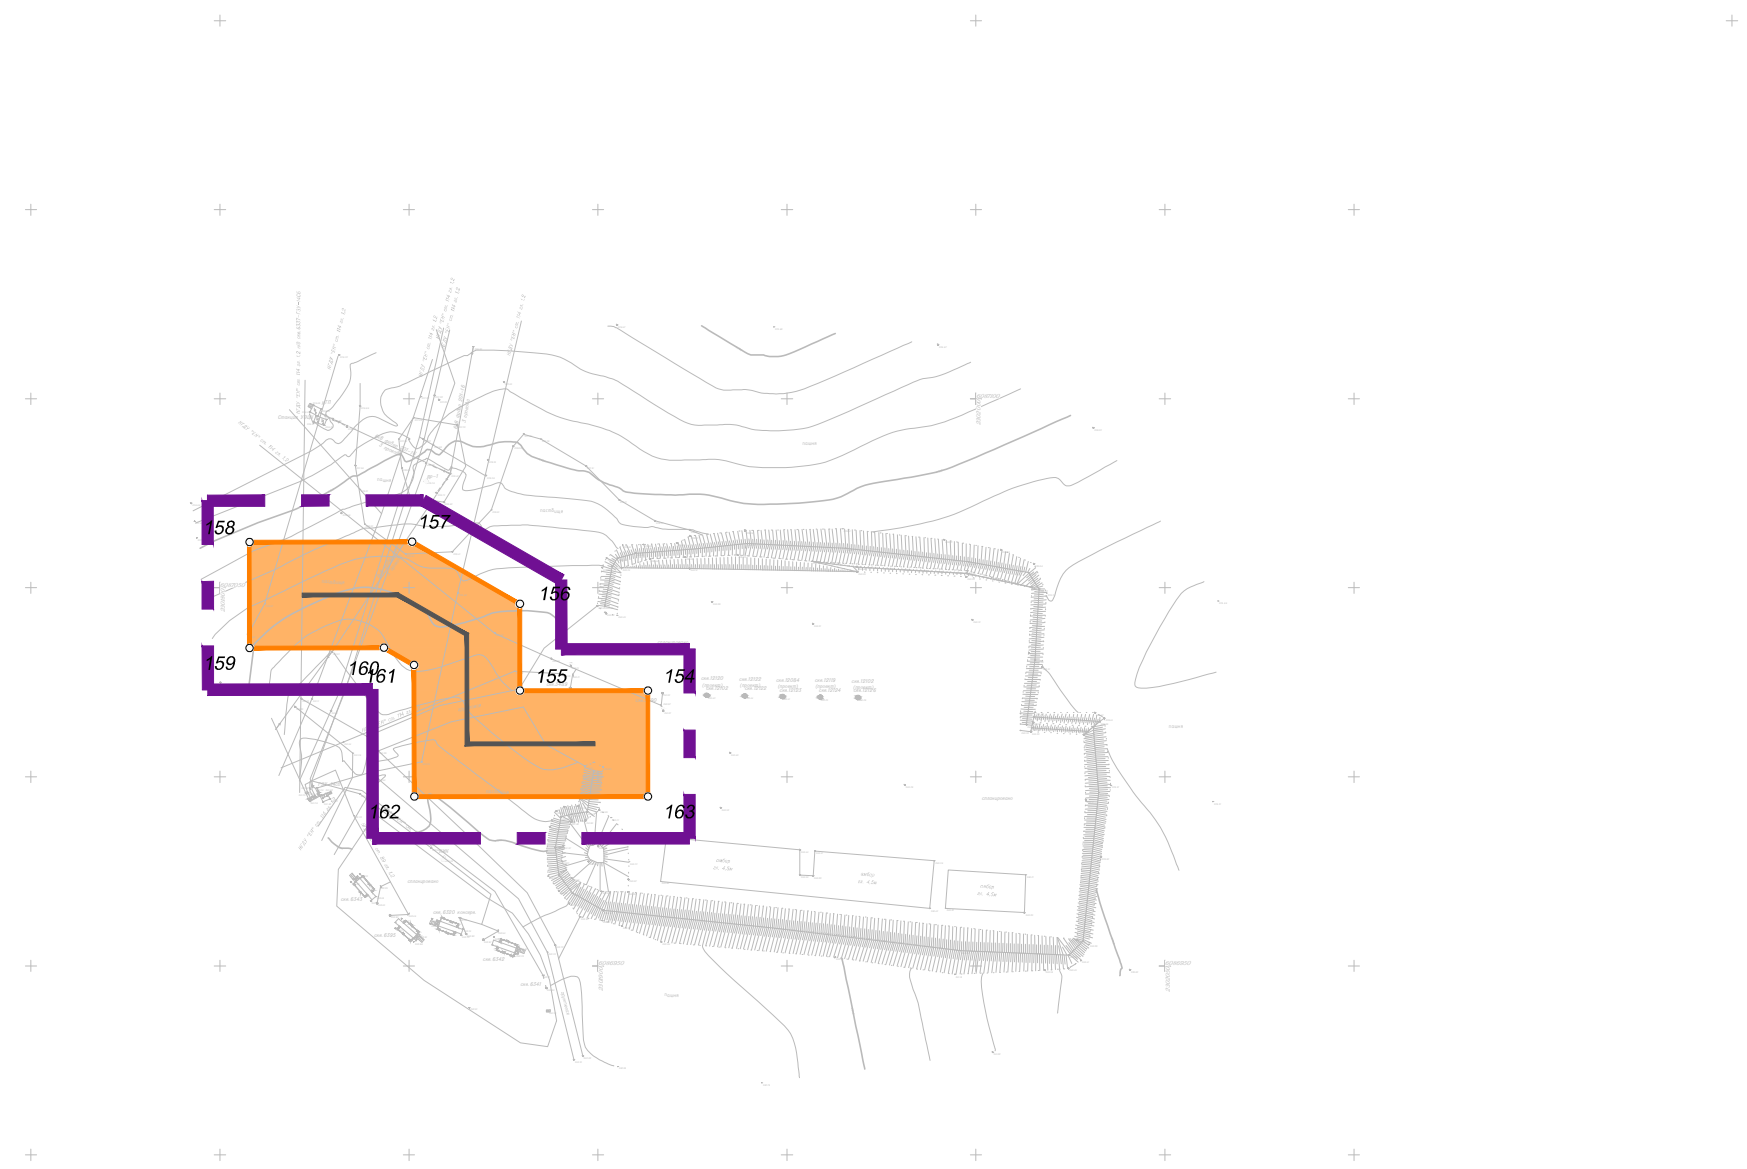

**УСЛОВНЫЕ ОБОЗНАЧЕНИЯ**

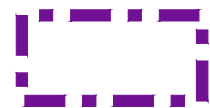

Граница территории, в отношении которой осуществляется подготовка проекта планировки



Границы зон планируемого размещения линейных объектов, границы планируемых элементов планировочной структуры



Проектируемый нефтепровод



Характерная точка границы зоны планируемого размещения объекта


Система координат : МСК-16 (зона 2)

Инв. № подл.	Подпись и дата	Взам. инв. №	Инв. № дубл.	Подп. и дата

**Примечание:**

1. Границы зон планируемого размещения линейных объектов, подлежащих реконструкции в связи с изменением их местоположения, не предусмотрены проектом.
2. В рамках разработки документации по планировке территории не предусмотрено установление красных линий
3. В проекте не предусмотрены объекты капитального строительства, проектируемые в составе линейных объектов
4. В границах проектирования отсутствуют существующие элементы планировочной структуры.

13972-ППТ-04-ГЧ						Обустройство Ново-Елховского нефтяного месторождения. НГДУ «Елховнефть». 2025 год. ПРК-3711, 12122, 12172, 12139, 12124, 12121, 12111, 12098, 12058, 12048, 5577, 5572, 5504, 1994, 3739, 5500, 1836, 1893, 5551			
Изм.	Кол. уч.	Лист	№ док.	Подп.	Дата	Проект планировки территории Основная часть	Стадия	Лист	Листов
Разработал	Акбаров			<i>Акбаров</i>	01.26		ППТ	13	15
Проверил	Ямашев			<i>Ямашев</i>	01.26	Чертеж границ зон планируемого размещения линейных объектов, чертеж красных линий. Масштаб 1:2000	ООО "ПК Стройпроектнадзор"		
							Копировал		
						Формат А3			

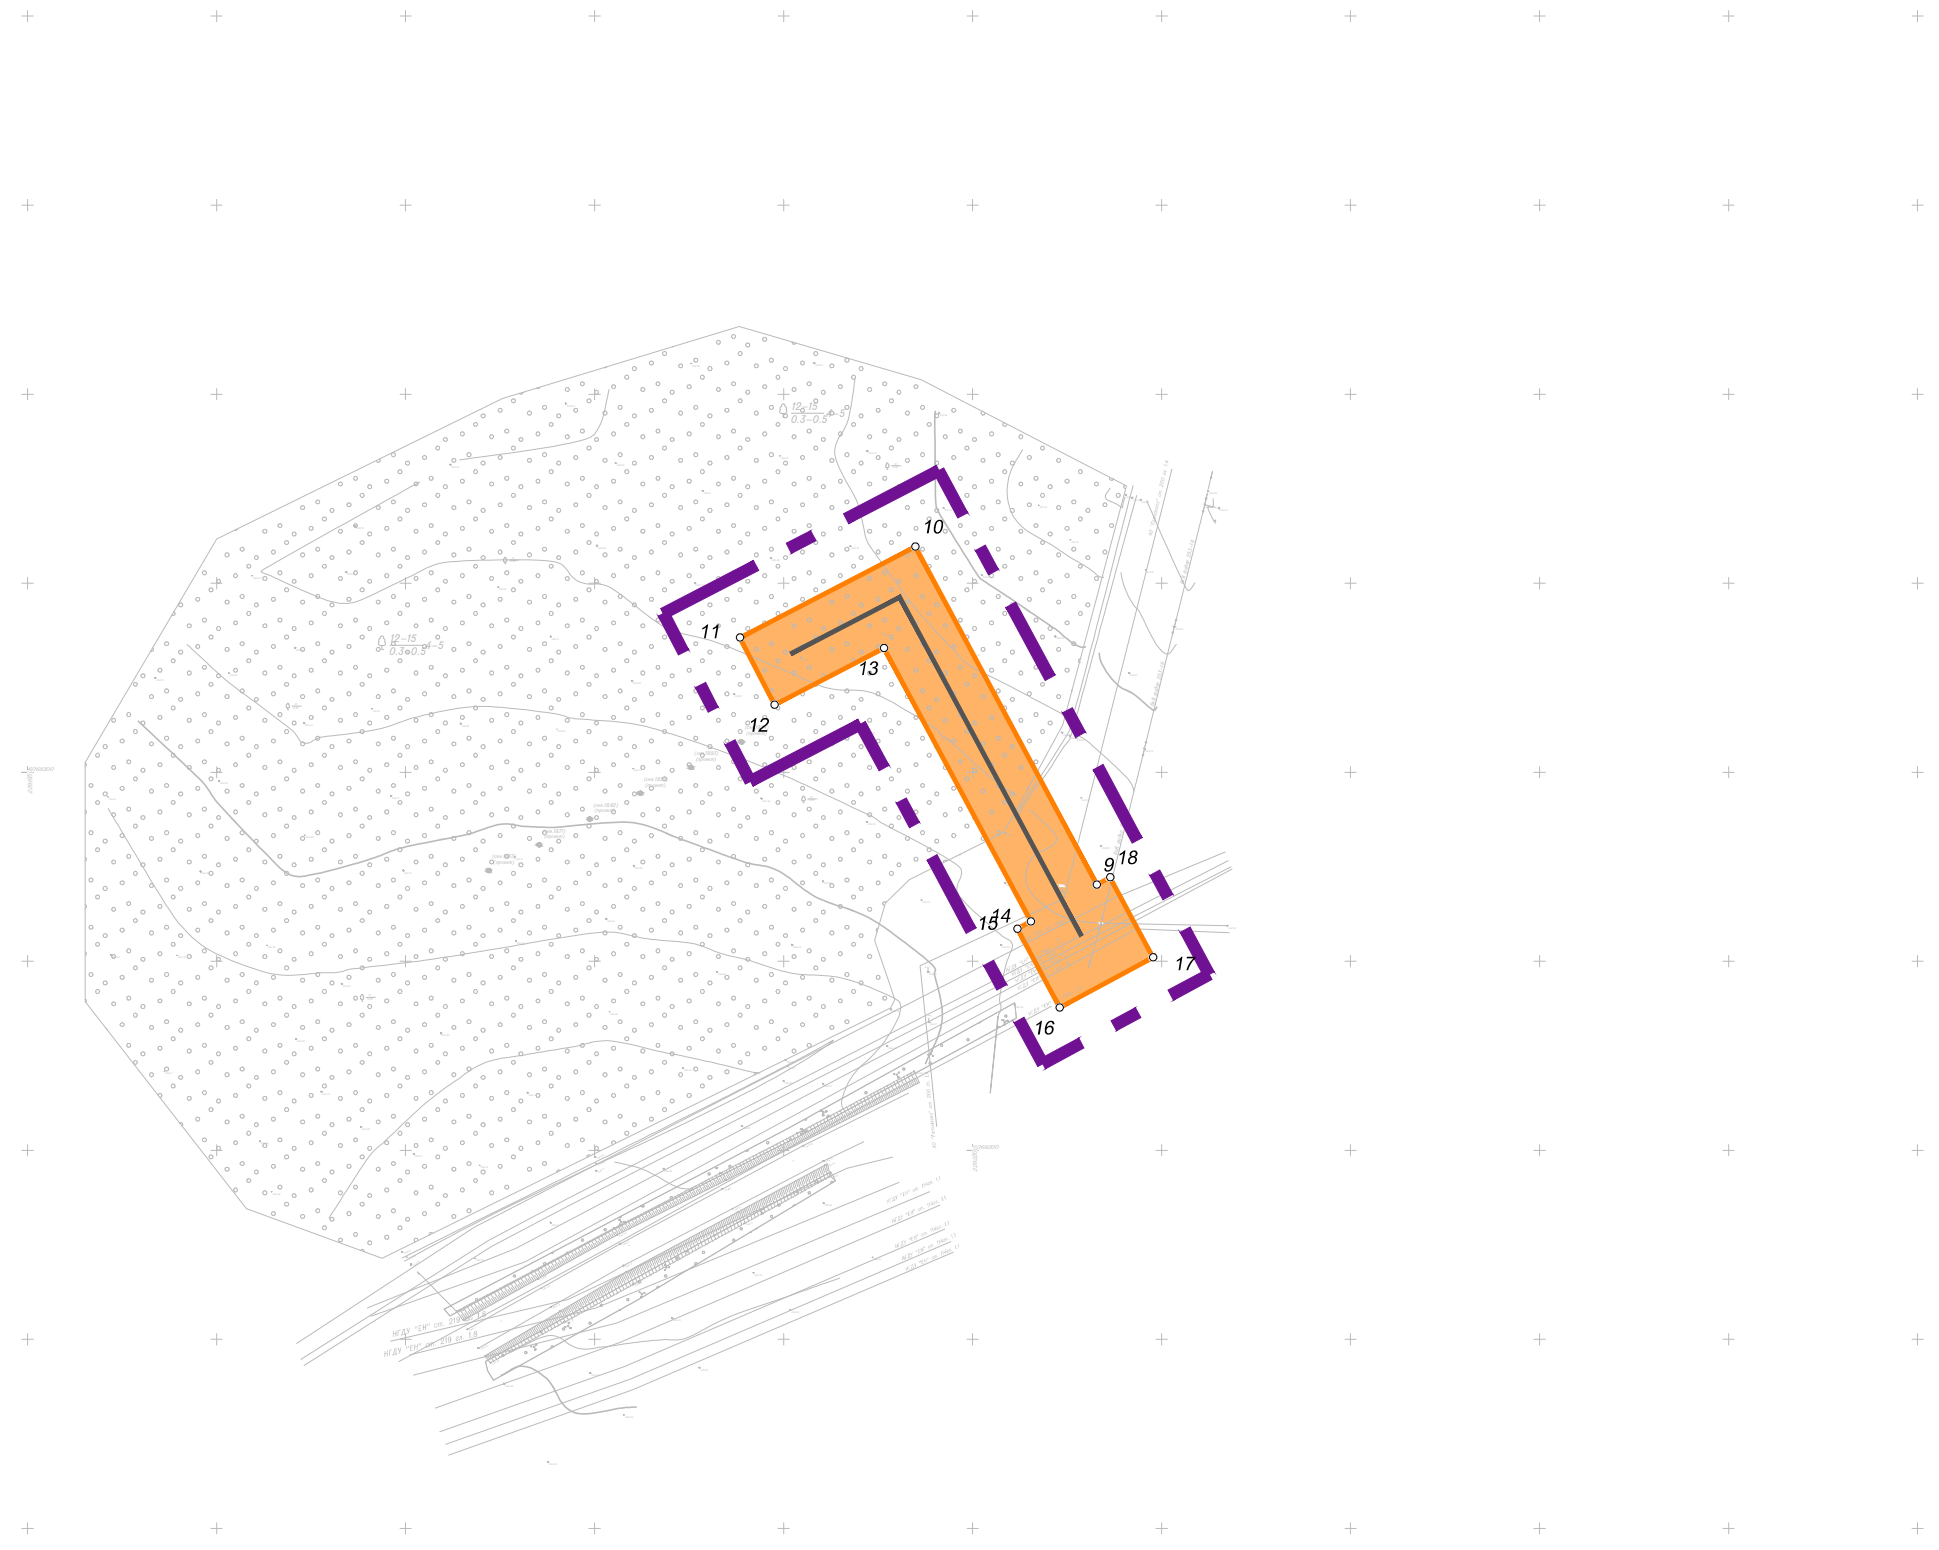

**УСЛОВНЫЕ ОБОЗНАЧЕНИЯ**



Граница территории, в отношении которой осуществляется подготовка проекта планировки



Границы зон планируемого размещения линейных объектов, границы планируемых элементов планировочной структуры



Проектируемый нефтепровод



Характерная точка границы зоны планируемого размещения объекта


Система координат : МСК-16 (зона 2)

**Примечание:**




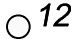
1. Границы зон планируемого размещения линейных объектов, подлежащих реконструкции в связи с изменением их местоположения, не предусмотрены проектом.
2. В рамках разработки документации по планировке территории не предусмотрено установление красных линий
3. В проекте не предусмотрены объекты капитального строительства, проектируемые в составе линейных объектов
4. В границах проектирования отсутствуют существующие элементы планировочной структуры.

						13972-ППТ-04-ГЧ			
						Обустройство Ново-Елховского нефтяного месторождения. НГДУ «Елховнефть». 2025 год. ПРК-3711, 12122, 12172, 12139, 12124, 12121, 12111, 12098, 12058, 12048, 5577, 5572, 5504, 1994, 3739, 5500, 1836, 1893, 5551			
Изм.	Кол. уч.	Лист	№ док.	Подп.	Дата	Проект планировки территории Основная часть	Стадия	Лист	Листов
Разработал		Акбаров		<i>Акбаров</i>	01.26		ППТ	14	15
Проверил		Ямашев		<i>Ямашев</i>	01.26				
						Чертеж границ зон планируемого размещения линейных объектов, чертеж красных линий. Масштаб 1:2000		ООО "ПК Стройпроектнадзор"	
						Копировал		Формат А3	

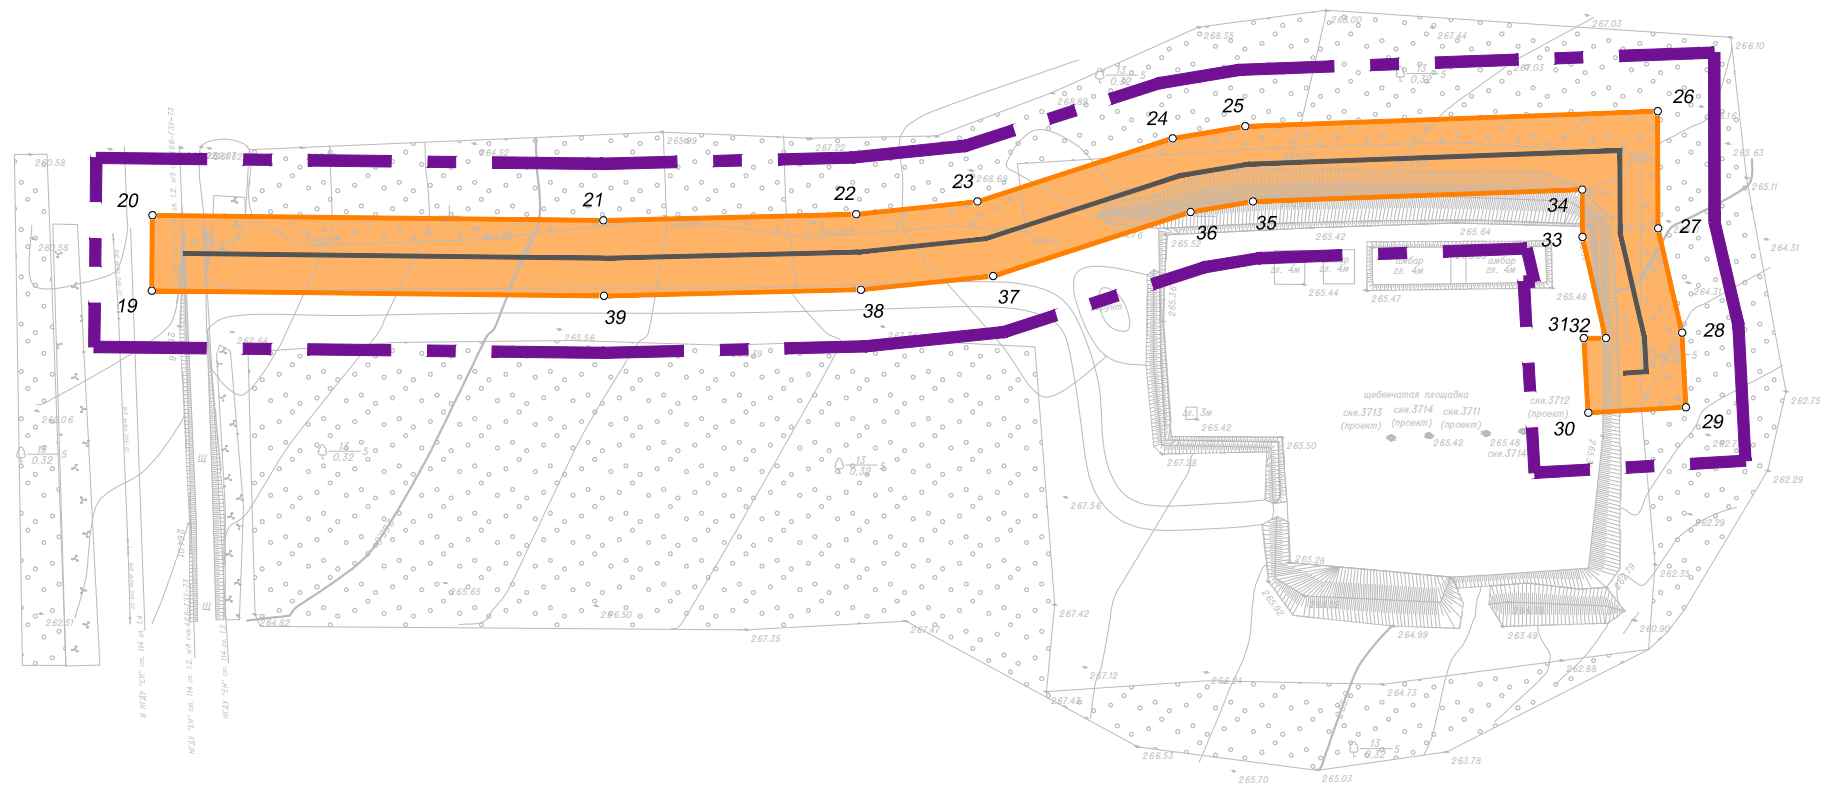Инв. № подл.	Подпись и дата	Взам. инв. №	Инв. № дубл.	Подп. и дата



**УСЛОВНЫЕ ОБОЗНАЧЕНИЯ**

-  Граница территории, в отношении которой осуществляется подготовка проекта планировки
-  Границы зон планируемого размещения линейных объектов, границы планируемых элементов планировочной структуры
-  Проектируемый нефтепровод
-  Характерная точка границы зоны планируемого размещения объекта

Система координат : МСК-16 (зона 2)

**Примечание:**

1. Границы зон планируемого размещения линейных объектов, подлежащих реконструкции в связи с изменением их местоположения, не предусмотрены проектом.
2. В рамках разработки документации по планировке территории не предусмотрено установление красных линий
3. В проекте не предусмотрены объекты капитального строительства, проектируемые в составе линейных объектов
4. В границах проектирования отсутствуют существующие элементы планировочной структуры.

						13972-ППТ-04-ГЧ			
						Обустройство Ново-Елховского нефтяного месторождения. НГДУ «Елховнефть». 2025 год. ПРК-3711, 12122, 12172, 12139, 12124, 12121, 12111, 12098, 12058, 12048, 5577, 5572, 5504, 1994, 3739, 5500, 1836, 1893, 5551			
Изм.	Кол. уч.	Лист	№ док.	Подп.	Дата	Проект планировки территории Основная часть	Стадия	Лист	Листов
Разработал		Акбаров		<i>Акбаров</i>	01.26		ППТ	15	15
Проверил		Ямашев		<i>Ямашев</i>	01.26				
						Чертеж границ зон планируемого размещения линейных объектов, чертеж красных линий. Масштаб 1:2000		ООО "ПК Стройпроектнадзор"	
						Копировал		Формат А3	

Инв. № подл.	Подпись и дата	Взам. инв. №	Инв. № дубл.	Подп. и дата