Согласовано:

Администрацией сельского поселения
Калейкинское муниципального района
Альметьевский Республики Татарстан
Письмом №90 от 13.04.2026г.

Администрацией Муниципального образования
«Город Альметьевск» Альметьевского
муниципального района Республики Татарстан
Письмом №3431и от 14.04.2026 г.

РОССИЙСКАЯ ФЕДЕРАЦИЯ
ООО «ВОЛЖСКИЕ ЗЕМЛИ»
Свидетельство № СРО-И-008-30112009-00131

Документация по планировке территории
(проект планировки территории, содержащий проект межевания территории)

для размещения объекта АО «Транснефть-Прикамье»:

«РВСП-20000 №42 НПС «Калейкино» РРНУ. Строительство, РВСП-20000 №43 НПС «Калейкино» РРНУ. Строительство, Установка по вводу ПТП с расходными емкостями для хранения запаса ПТП на НПС «Калейкино-5». Ромашкинское РНУ. Строительство»

Республика Татарстан, Альметьевский муниципальный район

Том 4
Материалы по обоснованию проекта планировки территории.
Графическая часть

Директор ООО «Волжские Земли» Д.Ю. Яндулов

САМАРА
2026 г.

Состав документации по планировке территории

Основная часть проекта планировки территории

Том 1. Основная часть проекта планировки территории. Положение о размещении объектов трубопроводного транспорта

1. Сведения о размещении объекта на территории

Приложение: Перечень координат характерных точек границ зон планируемого размещения линейных объектов

Приложение: Перечень координат характерных точек границ зон планируемого размещения линейных объектов, подлежащих реконструкции в связи с изменением их местоположения

Том 2. Основная часть проекта планировки территории. Графическая часть

№ п/п	Наименование	Лист	Масштаб
1.	Чертеж красных линий	Не требуется. ч. 11 ст. 1 Градостроительного кодекса РФ	
2.	Приложение: Перечень координат характерных точек красных линий		
3.	Чертеж границ зон планируемого размещения линейного объекта	ППТ - 1	1:30 000 1:1 000
4.	Приложение: Каталог координат характерных точек границы зоны планируемого размещения временных зданий и сооружений	ТЧ	б/м
5.	Приложение: Каталог координат характерных точек границы зоны минимальных расстояний	ТЧ	б/м
6.	Чертеж границ зон планируемого размещения линейных объектов, подлежащих реконструкции в связи с изменением их местоположения	Чертеж не разрабатывался в связи с тем, что объекты, подлежащие реконструкции в связи с изменением их местоположения, в границах зон планируемого размещения объекта отсутствуют	

Материалы по обоснованию проекта планировки территории

Том 3. Материалы по обоснованию проекта планировки территории. Пояснительная записка

1. Исходная разрешительная документация
2. Обоснование размещения проектируемого объекта
3. Предложения по внесению изменений и дополнений в документы территориального планирования и правила землепользования и застройки
4. Сведения о пересечениях проектируемого объекта с другими объектами капитального строительства
5. Состав материалов и результатов инженерных изысканий

Том 4. Материалы по обоснованию проекта планировки территории.

Графическая часть

№ п/п	Наименование	Лист	Масштаб
1.	Схема расположения элементов планировочной структуры	ППТ-2	1:25 000
2.	Схема использования территории в период подготовки проекта планировки	ППТ-3	1:30 000 1:1 000
3.	Схема организации улично-дорожной сети и движения транспорта	Не требуется. п. 21 постановления Правительства РФ от 12 мая 2017 № 564	
4.	Схема вертикальной планировки территории, инженерной подготовки и инженерной защиты территории	Не требуется. Приказ Минстроя России от 25.04.2017 № 740/пр	
5.	Схема границ зон с особыми условиями использования территории, особо охраняемых природных территорий, лесничеств	ППТ-4	1:30 000 1:1 000
6.	Схема границ территорий объектов культурного наследия	Не разрабатывается в связи с тем, что на территории размещения объекта отсутствуют объекты культурного наследия, включенные в Единый государственный реестр объектов культурного наследия (памятников истории и культуры) народов Российской Федерации, выявленные объекты культурного наследия и объекты, обладающие признаками объектов культурного наследия.	
7.	Схема границ территорий, подверженных риску возникновения чрезвычайных ситуаций природного и техногенного характера	ППТ-5	1:5 000
8.	Схема конструктивных и планировочных решений	ППТ-6	1:30 000 1:1 000
9.	Приложение: Каталог координат характерных точек устанавливаемых охранных зон	ТЧ	б/м

Проект межевания территории

Том 5. Основная часть проекта межевания территории. Текстовая часть

1. Перечень и сведения о площади образуемых земельных участков, в том числе возможные способы их образования

2. Перечень и сведения о площади образуемых земельных участков, которые будут отнесены к территориям общего пользования или имуществу общего пользования

3. Перечень и сведения о площади образуемых земельных участков, в том числе в отношении которых предполагаются резервирование и (или) изъятие для государственных или муниципальных нужд

4. Вид разрешенного использования образуемых земельных участков в соответствии с проектом планировки территории

5. Информация о правообладателях земельных участков

6. Категория земель

7. Адресные характеристики земельных участков

8. Площадь исходных земельных участков

9. Целевое назначение лесов, вид (виды) разрешенного использования лесного участка, количественные и качественные характеристики лесного участка, сведения о нахождении лесного участка в границах особо защитных участков лесов

10. Сведения о границах зон публичных сервитутов, подлежащих установлению, содержащие перечень координат характерных точек границ публичного сервитута в системе координат, используемой для ведения Единого государственного реестра недвижимости

Приложение 1: Перечень координат характерных точек границ территории, применительно к которой осуществляется подготовка проекта межевания

Том 6. Основная часть проекта межевания территории. Графическая часть

№ п/п	Наименование	Лист	Масштаб
1.	Чертеж межевания территории	ПМТ-7	1:30 000 1:1 000
2.	Приложение: Перечень координат характерных точек образуемых земельных участков и частей земельных участков	ТЧ	б/м

Том 7. Материалы по обоснованию проекта межевания

1. Обоснование определения местоположения границ образуемого земельного участка с учетом соблюдения требований к образуемым земельным участкам, в том числе требований к предельным (минимальным и (или) максимальным) размерам земельных участков

2. Обоснование способа образования земельного участка

3. Обоснование определения размеров образуемого земельного участка

4. Обоснование определения границ публичного сервитута, подлежащего установлению в соответствии с законодательством Российской Федерации

Том 8. Материалы по обоснованию проекта межевания территории. Графическая часть

№ п/п	Наименование	Лист	Масштаб
1.	Чертеж обоснования проекта межевания	ПМТ-8	1:30 000 1:1 000

Содержание:

Схема расположения элемента планировочной структуры……..……6
Схема использования территории в период подготовки проекта планировки……..……..…….....7-24
Схема границ зон с особыми условиями использования территории, особо охраняемых природных территорий, лесничеств…….....25-42
Схема границ территорий, подверженных риску возникновения чрезвычайных ситуаций природного и техногенного характера…..……...43
Схема конструктивных и планировочных решений…….....44-61
Приложение: Каталог координат характерных точек устанавливаемых охранных зон…….62-101

Условные обозначения

- Границы территории, в отношении которой осуществляется подготовка проекта планировки
- Границы зон планируемого размещения линейных объектов
- Границы зон планируемого размещения временных зданий и сооружений

Границы

Административные границы

- муниципальных районов
- сельских поселений
- населенных пунктов

Административная функция населенных пунктов

- **АЛЬМЕТЬЕВСК** центр муниципального района
- **АЛЬМЕТЬЕВСК** центр городского поселения
- **Верх. Мактама** центр сельского поселения
- **Туктар** рядовой населенный пункт

Территории и объекты

Земли населенных пунктов

- города
- поселок городского типа
- сельские населенные пункты

Природные территории

земли лесного фонда

- защитные леса
- эксплуатационные леса

древесно-кустарниковая растительность, не входящая в лесной фонд

- кустарники
- иная растительность

водные объекты

- реки, озера, водохранилища, пруды
- болота

прочие земли

- овраги
- прочие земли

Сельскохозяйственные территории и объекты

расч. срок | 1 очер. | сущ. полож.

сельскохозяйственные угодья

- пашни
- орошаемые пашни
- пастбища, сенокосы
- коллективные сады, огороды, дачное хозяйство

производственные объекты агропромышленного комплекса (АПК)

- сельскохозяйственные объекты
- существующие животноводческие фермы

Территории и объекты рекреационного назначения

- природно-рекреационные территории
- туристско-рекреационная территория
- лечебно-оздоровительные объекты (санатории, профилактории, дома отдыха)
- реконструкция лечебно-оздоровительных объектов (санаторий, профилакторий, домов отдыха)
- спортивно-оздоровительные объекты (детские оздоровительные лагеря (в т.ч. спортивные)
- туристические базы
- горнолыжная база

Территории и объекты историко-культурного назначения

- памятники истории и культуры
- памятники археологии

Особо охраняемые природные территории

- заповедник
- памятники природы

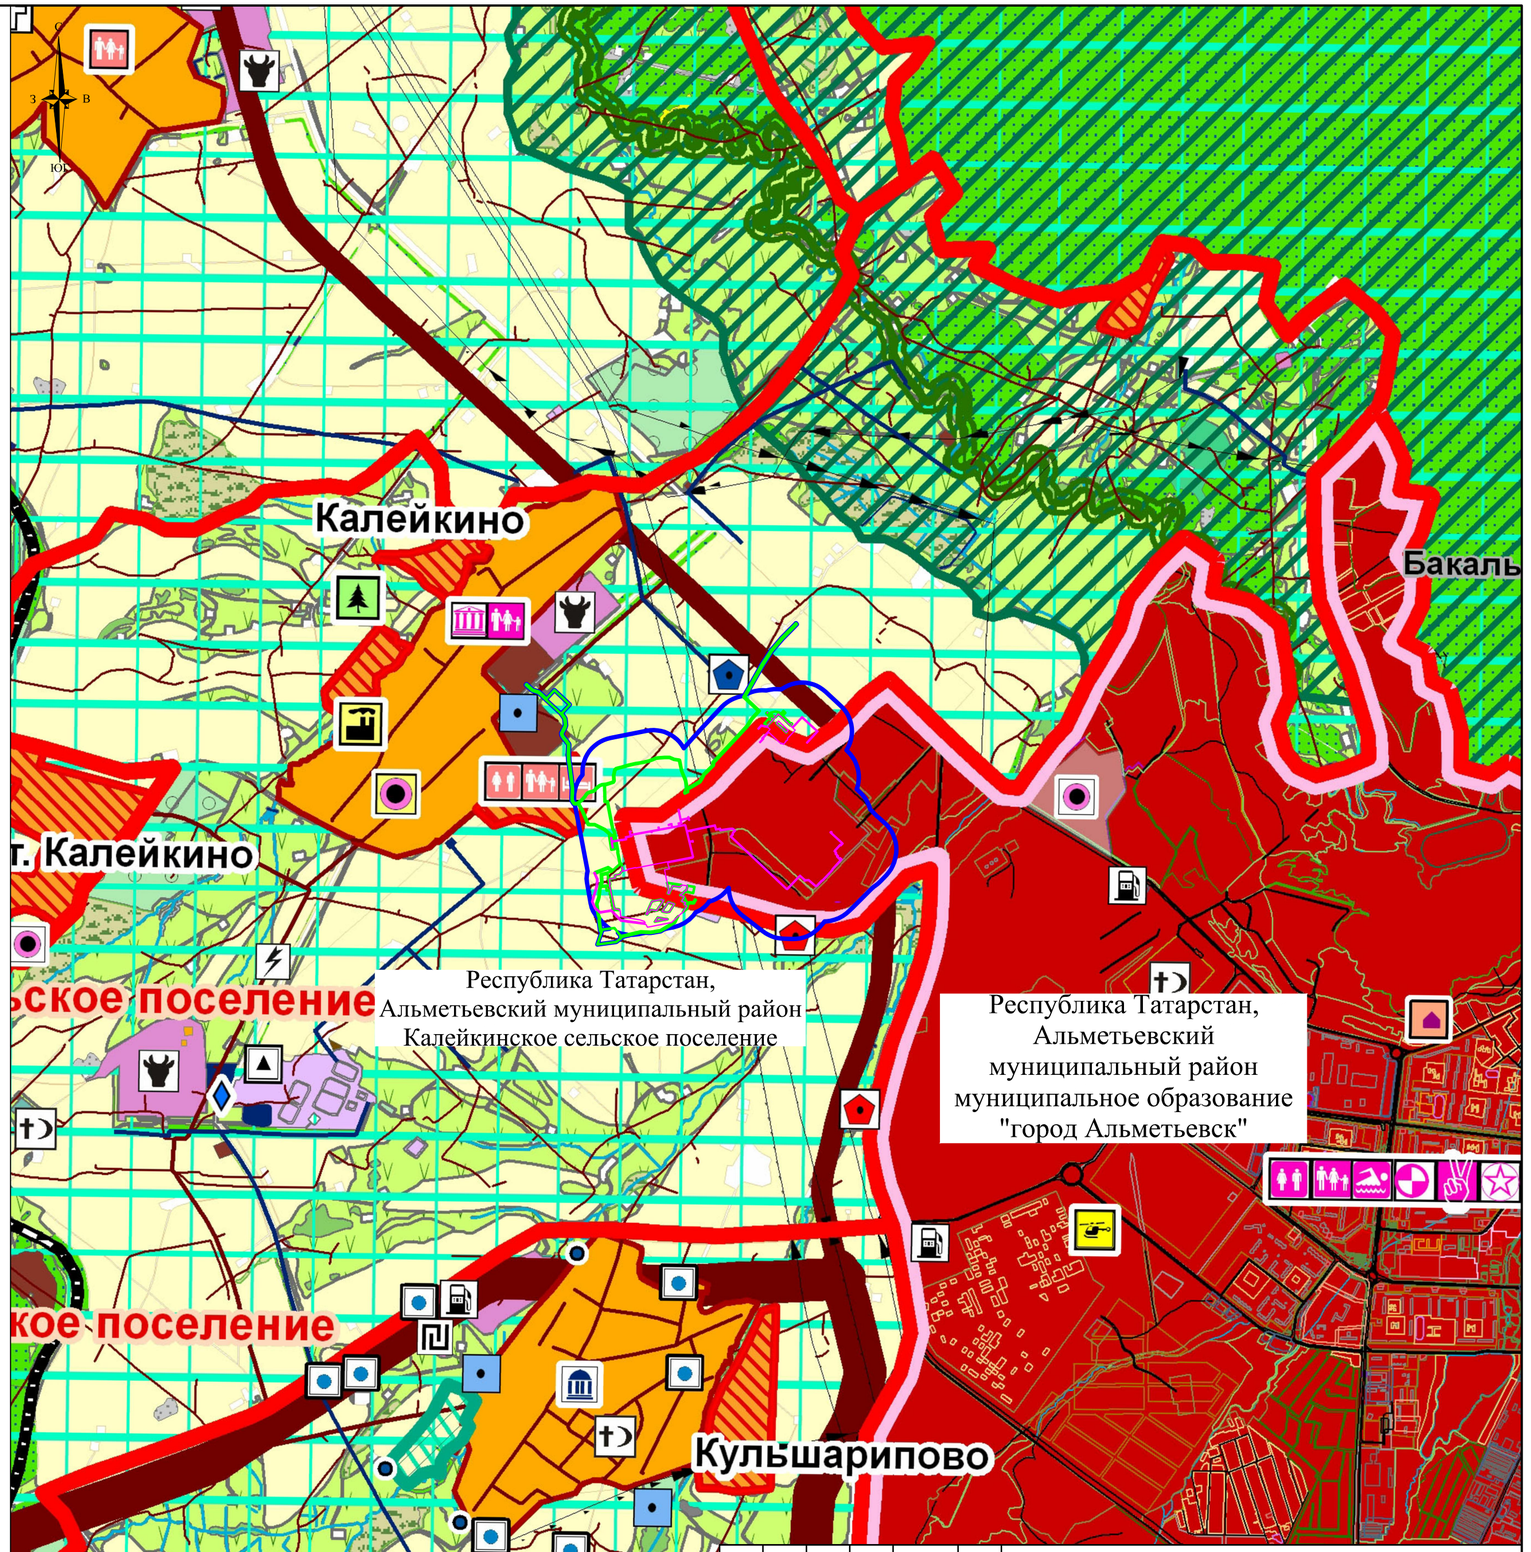

Примечание:

- Схема расположения элементов планировочной структуры разработана на основе Схемы территориального планирования Альметьевского муниципального района Республики Татарстан. Источник: Федеральная государственная информационная система территориального планирования https://fgistp.economy.gov.ru/.
- В соответствии с Постановлением Правительства РФ от 12.05.2017г. № 564 "Об утверждении Положения о составе и содержании документации по планировке территории, предусматривающей размещение одного или нескольких линейных объектов" граница территории в отношении которой осуществляется подготовка проекта планировки территории определена по внешним границам максимально удаленных от планируемого маршрута прохождения линейного объекта зон с особыми условиями использования территории, которые подлежат установлению в связи с размещением этих линейных объектов.
- Граница зон планируемого размещения линейных объектов, устанавливается в соответствии с нормами отвода земельных участков для конкретных видов линейных объектов.
- Граница зон планируемого размещения временных зданий и сооружений определяется проектными решениями.
- Границы зон планируемого размещения участков демонтажа отсутствуют.
- Граница зон планируемого размещения линейных объектов, подлежащих реконструкции в связи с изменением их местоположения отсутствуют.

Согласовано

Взам. инв. N

Подл. и дата

Инв. N подл.

Изм.	Кол.уч.	Лист	N док.	Подп.	Дата
Разработал		Данилюк			03.2026
Проверил		Яндулов			03.2026
Норм.контр.		Яндулов			03.2026

РВСП-20000 №42 НПС «Калейкино» РРНУ. Строительство,
РВСП-20000 №43 НПС «Калейкино» РРНУ. Строительство,
Установка по вводу ПТП с расходными емкостями для хранения запаса ПТП на НПС «Калейкино-5». Ромашкинское РНУ. Строительство

Материалы по обоснованию проекта планировки территории. Графическая часть

Стадия	Лист	Листов
П	1	1

Схема расположения элементов планировочной структуры
Масштаб 1:25000

ООО «Волжские Земли»

Формат А2

Условные обозначения:

- Граница муниципального образования
- Граница населенного пункта
- Границы территории, в отношении которой осуществляется подготовка проекта планировки
- Граница зон планируемого размещения линейных объектов
- Границы зон планируемого размещения временных зданий и сооружений
- Границы кадастровых кварталов по сведениям ЕГРН
- 16:07:100001 - Номер кадастрового квартала
- Границы земельных участков по сведениям ЕГРН
- 16:07:100001:2875 - Кадастровый номер земельного участка
- Границы ОКС по сведениям ЕГРН
- 16:45:060102:148 - Кадастровый номер ОКС

Категории земель

- Земли сельскохозяйственного назначения
- Земли промышленности и иного специального назначения
- Земли населенных пунктов

Примечание:

- В соответствии с Постановлением Правительства РФ от 12.05.2017г. № 564 "Об утверждении Положения о составе и содержании документации по планировке территории, предусматривающей размещение одного или нескольких линейных объектов" граница территории в отношении которой осуществляется подготовка проекта планировки территории определена по внешним границам максимально удаленных от планируемого маршрута прохождения линейного объекта зон с особыми условиями использования территории, которые подлежат установлению в связи с размещением этих линейных объектов.
- Граница зон планируемого размещения линейных объектов, устанавливается в соответствии с нормами отвода земельных участков для конкретных видов линейных объектов.
- Граница зон планируемого размещения временных зданий и сооружений определяется проектными решениями.
- Границы зон планируемого размещения участков демонтажа отсутствуют.
- Граница зон планируемого размещения линейных объектов, подлежащих реконструкции в связи с изменением их местоположения отсутствуют.
- Контуры объектов капитального строительства, подлежащих сносу и (или) демонтажу и не подлежащих реконструкции линейных объектов отсутствуют.
- Границы зон планируемого размещения объектов капитального строительства, установленные ранее утвержденной документацией по планировке территории не отображены в связи с их отсутствием.
- Изъятие земельных участков для государственных и муниципальных нужд не предусмотрено.
- Контуры существующих сохраняемых объектов капитального строительства отображены на топографическом плане.

Изм.	Кол.уч.	Лист	№док	Подпись	Дата	РВСП-20000 №42 НПС «Калейкино» РРНУ. Строительство, РВСП-20000 №43 НПС «Калейкино» РРНУ. Строительство, Установка по вводу ПТП с расходными емкостями для хранения запаса ПТП на НПС «Калейкино-5». Ромашкинское РНУ. Строительство			
Разработал		Данилюк			03.2026	Материалы по обоснованию проекта планировки территории. Графическая часть	Стадия	Лист	Листов
							П	1	18
Проверил		Яндулов			03.2026	Схема использования территории в период подготовки проекта планировки территории. Масштаб 1:30000	ООО «Волжские Земли»		
Н.контроль		Яндулов			03.2026				

Согласовано

Взам. инв. N

Подл. и дата

Инв. N подл.

Формат А2

16:07:100001:666
(ЕЗП 16:07:000000:730)

16:07:100001:2547

16:07:100001:665
(ЕЗП 16:07:000000:730)

16:07:100001:2548

16:07:100001:348

16:07:100001:386

16:07:100001:349

16:07:100001:1560
(ЕЗП 16:07:000000:1597)

16:07:100001:2060
(ЕЗП 16:07:000000:1978)

16:07:100001:3266(1)

16:07:100001:3266(2)

16:07:100001:3266(3)

16:07:100001:1559
(ЕЗП 16:07:000000:1597)

16:07:100001:3266(4)

16:07:100001:2922(3)

16:07:100001:1558
(ЕЗП 16:07:000000:1597)

16:07:100001:767(6)
(ЕЗП 16:07:000000:1721)

16:07:100001:2878

Республика Татарстан,
Альметьевский муниципальный район
Калейкинское сельское поселение

16:07:100001:1557
(ЕЗП 16:07:000000:1597)

16:07:100001

16:07:100001:10(1)
(ЕЗП 16:07:000000:1721)

16:07:100001:767(4)
(ЕЗП 16:07:000000:1721)

16:07:100001:1556
(ЕЗП 16:07:000000:1597)

Система координат МСК-16, зона 2
Система высот Балтийская 1977г.

16:07:100001:767(1)
(ЕЗП 16:07:000000:1721)

16:07:100001:2875

Линия совмещения листа 2 с листом 4

Линия совмещения листа 2 с листом 3

Примечание:

- В соответствии с Постановлением Правительства РФ от 12.05.2017г. № 564 "Об утверждении Положения о составе и содержании документации по планировке территории, предусматривающей размещение одного или нескольких линейных объектов" граница территории в отношении которой осуществляется подготовка проекта планировки территории определена по внешним границам максимально удаленных от планируемого маршрута прохождения линейного объекта зон с особыми условиями использования территории, которые подлежат установлению в связи с размещением этих линейных объектов.
- Граница зон планируемого размещения линейных объектов, устанавливается в соответствии с нормами отвода земельных участков для конкретных видов линейных объектов.
- Граница зон планируемого размещения временных зданий и сооружений определяется проектными решениями.
- Границы зон планируемого размещения участков демонтажа отсутствуют.
- Граница зон планируемого размещения линейных объектов, подлежащих реконструкции в связи с изменением их местоположения отсутствуют.
- Контуры объектов капитального строительства, подлежащих сносу и (или) демонтажу и не подлежащих реконструкции линейных объектов отсутствуют.
- Границы зон планируемого размещения объектов капитального строительства, установленные ранее утвержденной документацией по планировке территории не отображены в связи с их отсутствием.
- Изъятие земельных участков для государственных и муниципальных нужд не предусмотрено.
- Контуры существующих сохраняемых объектов капитального строительства отображены на топографическом плане.

Изм.	Кол.уч.	Лист	№док	Подпись	Дата
Разработал		Данилюк			03.2026
Проверил		Яндулов			03.2026
Н.контроль		Яндулов			03.2026

РВСП-20000 №42 НПС «Калейкино» РРНУ. Строительство,
РВСП-20000 №43 НПС «Калейкино» РРНУ. Строительство,
Установка по вводу ПТПИ с расходными емкостями для хранения запаса ПТПИ на НПС «Калейкино-5». Ромашкинское РНУ. Строительство

Материалы по обоснованию проекта планировки территории. Графическая часть

Стадия	Лист	Листов
П	2	18

Схема использования территории в период подготовки проекта планировки территории. Масштаб 1:1000

ООО «Волжские Земли»

Согласовано

Взам. инв. N

Подл. и дата

Инв. N подл.

Формат А2

Линия совмещения листа 3 с листом 2

Схема расположения листов

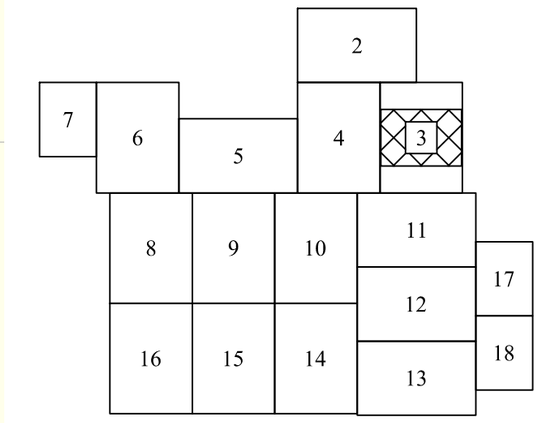

Условные обозначения представлены на листе 1

С
З
В
ЮГ

16:07:100001:2922(8)

16:07:100001:767(6)
(ЕЗП 16:07:000000:1721)

16:07:100001:1733
(ЕЗП 16:07:000000:1605)

16:07:100001:1732
(ЕЗП 16:07:000000:1605)

16:07:100001:1731
(ЕЗП 16:07:000000:1605)

16:07:100001:1730
(ЕЗП 16:07:000000:1605)

16:07:100001:1730
(ЕЗП 16:07:000000:1605)

16:07:100001:1729
(ЕЗП 16:07:000000:1605)

16:07:100001:701
(ЕЗП 16:07:000000:786)

16:07:100001:1728
(ЕЗП 16:07:000000:1605)

16:07:100001:1727
(ЕЗП 16:07:000000:1605)

16:07:100001:700
(ЕЗП 16:07:000000:786)

16:07:100001:1726
(ЕЗП 16:07:000000:1605)

16:07:100001:668
(ЕЗП 16:07:000000:730)

16:07:100001:2549

07:100001:2550

16:45:020146:188

16:07:100001:2078
(ЕЗП 16:07:000000:1978)

16:07:100001:2922(8)

16:45:020146:66

Примечание:

- В соответствии с Постановлением Правительства РФ от 12.05.2017г. № 564 "Об утверждении Положения о составе и содержании документации по планировке территории, предусматривающей размещение одного или нескольких линейных объектов" граница территории в отношении которой осуществляется подготовка проекта планировки территории определена по внешним границам максимально удаленных от планируемого маршрута прохождения линейного объекта зон с особыми условиями использования территории, которые подлежат установлению в связи с размещением этих линейных объектов.
- Граница зон планируемого размещения линейных объектов, устанавливается в соответствии с нормами отвода земельных участков для конкретных видов линейных объектов.
- Граница зон планируемого размещения временных зданий и сооружений определяется проектными решениями.
- Границы зон планируемого размещения участков демонтажа отсутствуют.
- Граница зон планируемого размещения линейных объектов, подлежащих реконструкции в связи с изменением их местоположения отсутствуют.
- Контуры объектов капитального строительства, подлежащих сносу и (или) демонтажу и не подлежащих реконструкции линейных объектов отсутствуют.
- Границы зон планируемого размещения объектов капитального строительства, установленные ранее утвержденной документацией по планировке территории не отображены в связи с их отсутствием.
- Изъятие земельных участков для государственных и муниципальных нужд не предусмотрено.
- Контуры существующих сохраняемых объектов капитального строительства отображены на топографическом плане.

Республика Татарстан,
Альметьевский муниципальный район
Калейкинское сельское поселение

16:07:100001:2875

16:07:100001:699
(ЕЗП 16:07:000000:786)

16:07:100001:698
(ЕЗП 16:07:000000:786)

16:07:100001:2877

16:45:020146:67

16:45:020146:68
16:45:020146:68

16:45:020146:37
(ЕЗП 16:45:000000:402)

16:07:100001

16:07:100001:687

16:45:020146:69

16:45:020146:38
(ЕЗП 16:45:000000:402)

16:45:020146:70

16:45:020146:39
(ЕЗП 16:45:000000:402)

16:45:020146:53
(ЕЗП 16:45:000000:402)

16:07:100001:693
(ЕЗП 16:07:000000:735)

16:45:020146:265

Республика Татарстан,
Альметьевский муниципальный район
муниципальное образование "город Альметьевск"

16:45:020146:89
(ЕЗП 16:45:000000:370)

16:45:020146:97
(ЕЗП 16:45:000000:370)

16:45:020146:253

МН "Альметьевск–Горький–2" ст.820
АО "Транснефть– Прикамье" Альметьевское РНУ
НПС–3 "Альметьевск",
тел. 8(8553)396–224, 796–230

16:45:020146:98
(ЕЗП 16:45:000000:370)

16:45:020146:95
(ЕЗП 16:45:000000:370)

16:45:020146:96
(ЕЗП 16:45:000000:370)

16:45:020146

16:45:020146:160
(ЕЗП 16:45:000000:370)

16:45:020146:99
(ЕЗП 16:45:000000:370)

16:45:020146:100
(ЕЗП 16:45:000000:370)

Линия совмещения листа 3 с листом 11

Линия совмещения листа 3 с листом 4

Согласовано

Взам. инв. N

Подл. и дата

Инв. N подл.

Система координат МСК-16, зона 2
Система высот Балтийская 1977г.

Изм.	Кол.уч.	Лист	№док	Подпись	Дата
Разработал		Данилюк			03.2026
Проверил		Яндулов			03.2026
Н.контроль		Яндулов			03.2026

РВСП-20000 №42 НПС «Калейкино» РРНУ. Строительство,
РВСП-20000 №43 НПС «Калейкино» РРНУ. Строительство,
Установка по вводу ПТП с расходными емкостями для хранения запаса ПТП на НПС «Калейкино-5». Ромашкинское РНУ. Строительство

Материалы по обоснованию проекта планировки территории. Графическая часть

Стадия	Лист	Листов
П	3	18

Схема использования территории в период подготовки проекта планировки территории. Масштаб 1:1000

ООО «Волжские Земли»

Формат А2

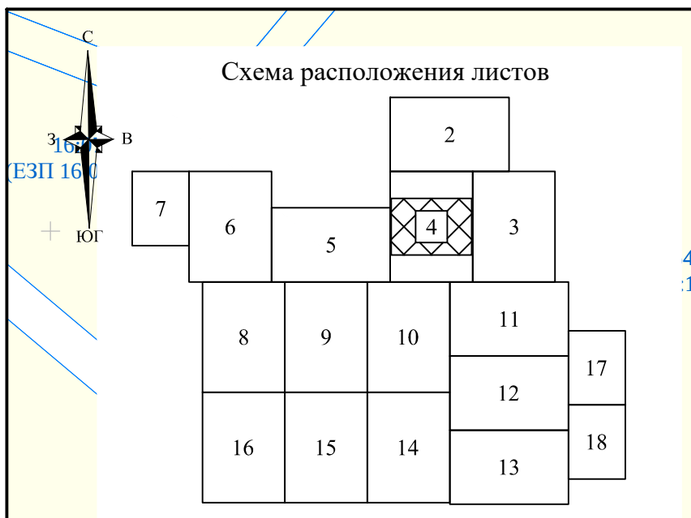

Условные обозначения представлены на листе 1

Линия совмещения листа 4 с листом 2

Линия совмещения листа 4 с листом 5

Линия совмещения листа 4 с листом 3

Линия совмещения листа 4 с листом 11

16:07:100001:1555 (ЕЗП 16:07:000000:1597)
16:07:100001:767(5) (ЕЗП 16:07:000000:1721)
16:07:100001:1550 (ЕЗП 16:07:000000:1597)
16:07:100001:1551 (ЕЗП 16:07:000000:1597)
16:07:100001:1554 (ЕЗП 16:07:000000:1597)
16:07:100001:1552 (ЕЗП 16:07:000000:1597)
16:07:100001:1565 (ЕЗП 16:07:000000:1597)
16:07:100001:2875
16:07:100001:767(3) (ЕЗП 16:07:000000:1721)
16:07:100001:1563 (ЕЗП 16:07:000000:1597)
16:07:100001:1564 (ЕЗП 16:07:000000:1597)
16:07:100001:1553 (ЕЗП 16:07:000000:1597)
16:07:100001:1561 (ЕЗП 16:07:000000:1597)
16:07:100001:2236 (ЕЗП 16:07:000000:2242)
16:07:100001:295
16:07:100001:2235 (ЕЗП 16:07:000000:2242)
16:07:100001:294
16:07:100001:1562 (ЕЗП 16:07:000000:1597)
16:07:100001:2234 (ЕЗП 16:07:000000:2242)
16:07:100001:2233 (ЕЗП 16:07:000000:2242)
16:07:100001:767(1) (ЕЗП 16:07:000000:1721)
16:07:100001:3240
16:07:000000:8123
16:07:100001:296
16:07:100001:3 (ЕЗП 16:07:000000:1721)
16:07:100001:2232 (ЕЗП 16:07:000000:2242)
16:07:100001:2940
16:07:000000:8123
16:07:100001:2968
16:07:100001:3240
16:07:100001:2060 (ЕЗП 16:07:000000:1978)
16:07:100001:2758
16:07:100001:2757
16:07:100001:2936
16:07:100001:2761
Республика Татарстан, Альметьевский муниципальный район Калейкинское сельское поселение
16:07:100001:2974(1)
16:07:100001:385
16:07:100001:385
16:07:100001:3234(2)
16:07:100001:3234(2)
16:07:100001:2582 (ЕЗП 16:07:000000:1979)
16:07:100001:3234(1)
16:07:100001:528 (ЕЗП 16:07:000000:1978)
16:07:100001:3234(3)
16:07:100001:2974(2)
16:07:100001
16:07:100001:4 (ЕЗП 16:07:000000:1721)
16:45:020146:267
16:07:100001:2457 (ЕЗП 16:07:000000:2242)
16:07:100001:2933
16:45:020146:226
16:07:100001:2231 (ЕЗП 16:07:000000:2242)
16:07:100001:2934
16:07:100001:2932
16:07:100001:2227 (ЕЗП 16:07:000000:2242)
16:45:020146:487
16:07:100001:3235
16:07:100001:2974(3)
16:45:020146:224
16:07:100001:2226 (ЕЗП 16:07:000000:2242)
16:45:020146:227
16:07:100001:2228 (ЕЗП 16:07:000000:2242)
16:07:100001:2456 (ЕЗП 16:07:000000:2242)
16:07:100001:2228 (ЕЗП 16:07:000000:2242)
16:07:100001:2229 (ЕЗП 16:07:000000:2242)
16:45:060102:148
16:07:100001:2230 (ЕЗП 16:07:000000:2242)
16:07:100001:693 (ЕЗП 16:07:000000:735)
16:45:020146
16:07:100001:686 (ЕЗП 16:07:000000:735)
Республика Татарстан, Альметьевский муниципальный район муниципальное образование "город Альметьевск"
16:00:000000:68

Примечание:

- В соответствии с Постановлением Правительства РФ от 12.05.2017г. № 564 "Об утверждении Положения о составе и содержании документации по планировке территории, предусматривающей размещение одного или нескольких линейных объектов" граница территории в отношении которой осуществляется подготовка проекта планировки территории определена по внешним границам максимально удаленных от планируемого маршрута прохождения линейного объекта зон с особыми условиями использования территории, которые подлежат установлению в связи с размещением этих линейных объектов.
- Граница зон планируемого размещения линейных объектов, устанавливается в соответствии с нормами отвода земельных участков для конкретных видов линейных объектов.
- Граница зон планируемого размещения временных зданий и сооружений определяется проектными решениями.
- Границы зон планируемого размещения участков демонтажа отсутствуют.
- Граница зон планируемого размещения линейных объектов, подлежащих реконструкции в связи с изменением их местоположения отсутствуют.
- Контуры объектов капитального строительства, подлежащих сносу и (или) демонтажу и не подлежащих реконструкции линейных объектов отсутствуют.
- Границы зон планируемого размещения объектов капитального строительства, установленные ранее утвержденной документацией по планировке территории не отображены в связи с их отсутствием.
- Изъятие земельных участков для государственных и муниципальных нужд не предусмотрено.
- Контуры существующих сохраняемых объектов капитального строительства отображены на топографическом плане.

Система координат МСК-16, зона 2
Система высот Балтийская 1977г.

Изм.	Кол.уч.	Лист	№док	Подпись	Дата
Разработал		Данилюк			03.2026
Проверил		Яндулов			03.2026
Н.контроль		Яндулов			03.2026

РВСП-20000 №42 НПС «Калейкино» РРНУ. Строительство,
РВСП-20000 №43 НПС «Калейкино» РРНУ. Строительство,
Установка по вводу ПТП с расходными емкостями для хранения запаса ПТП на НПС «Калейкино-5». Ромашкинское РНУ. Строительство

Материалы по обоснованию проекта планировки территории. Графическая часть	Стадия	Лист	Листов
	П	4	18
Схема использования территории в период подготовки проекта планировки территории. Масштаб 1:1000	ООО «Волжские Земли»		

Согласовано

Взам. инв. N

Подл. и дата

Инв. N подл.

Формат А2

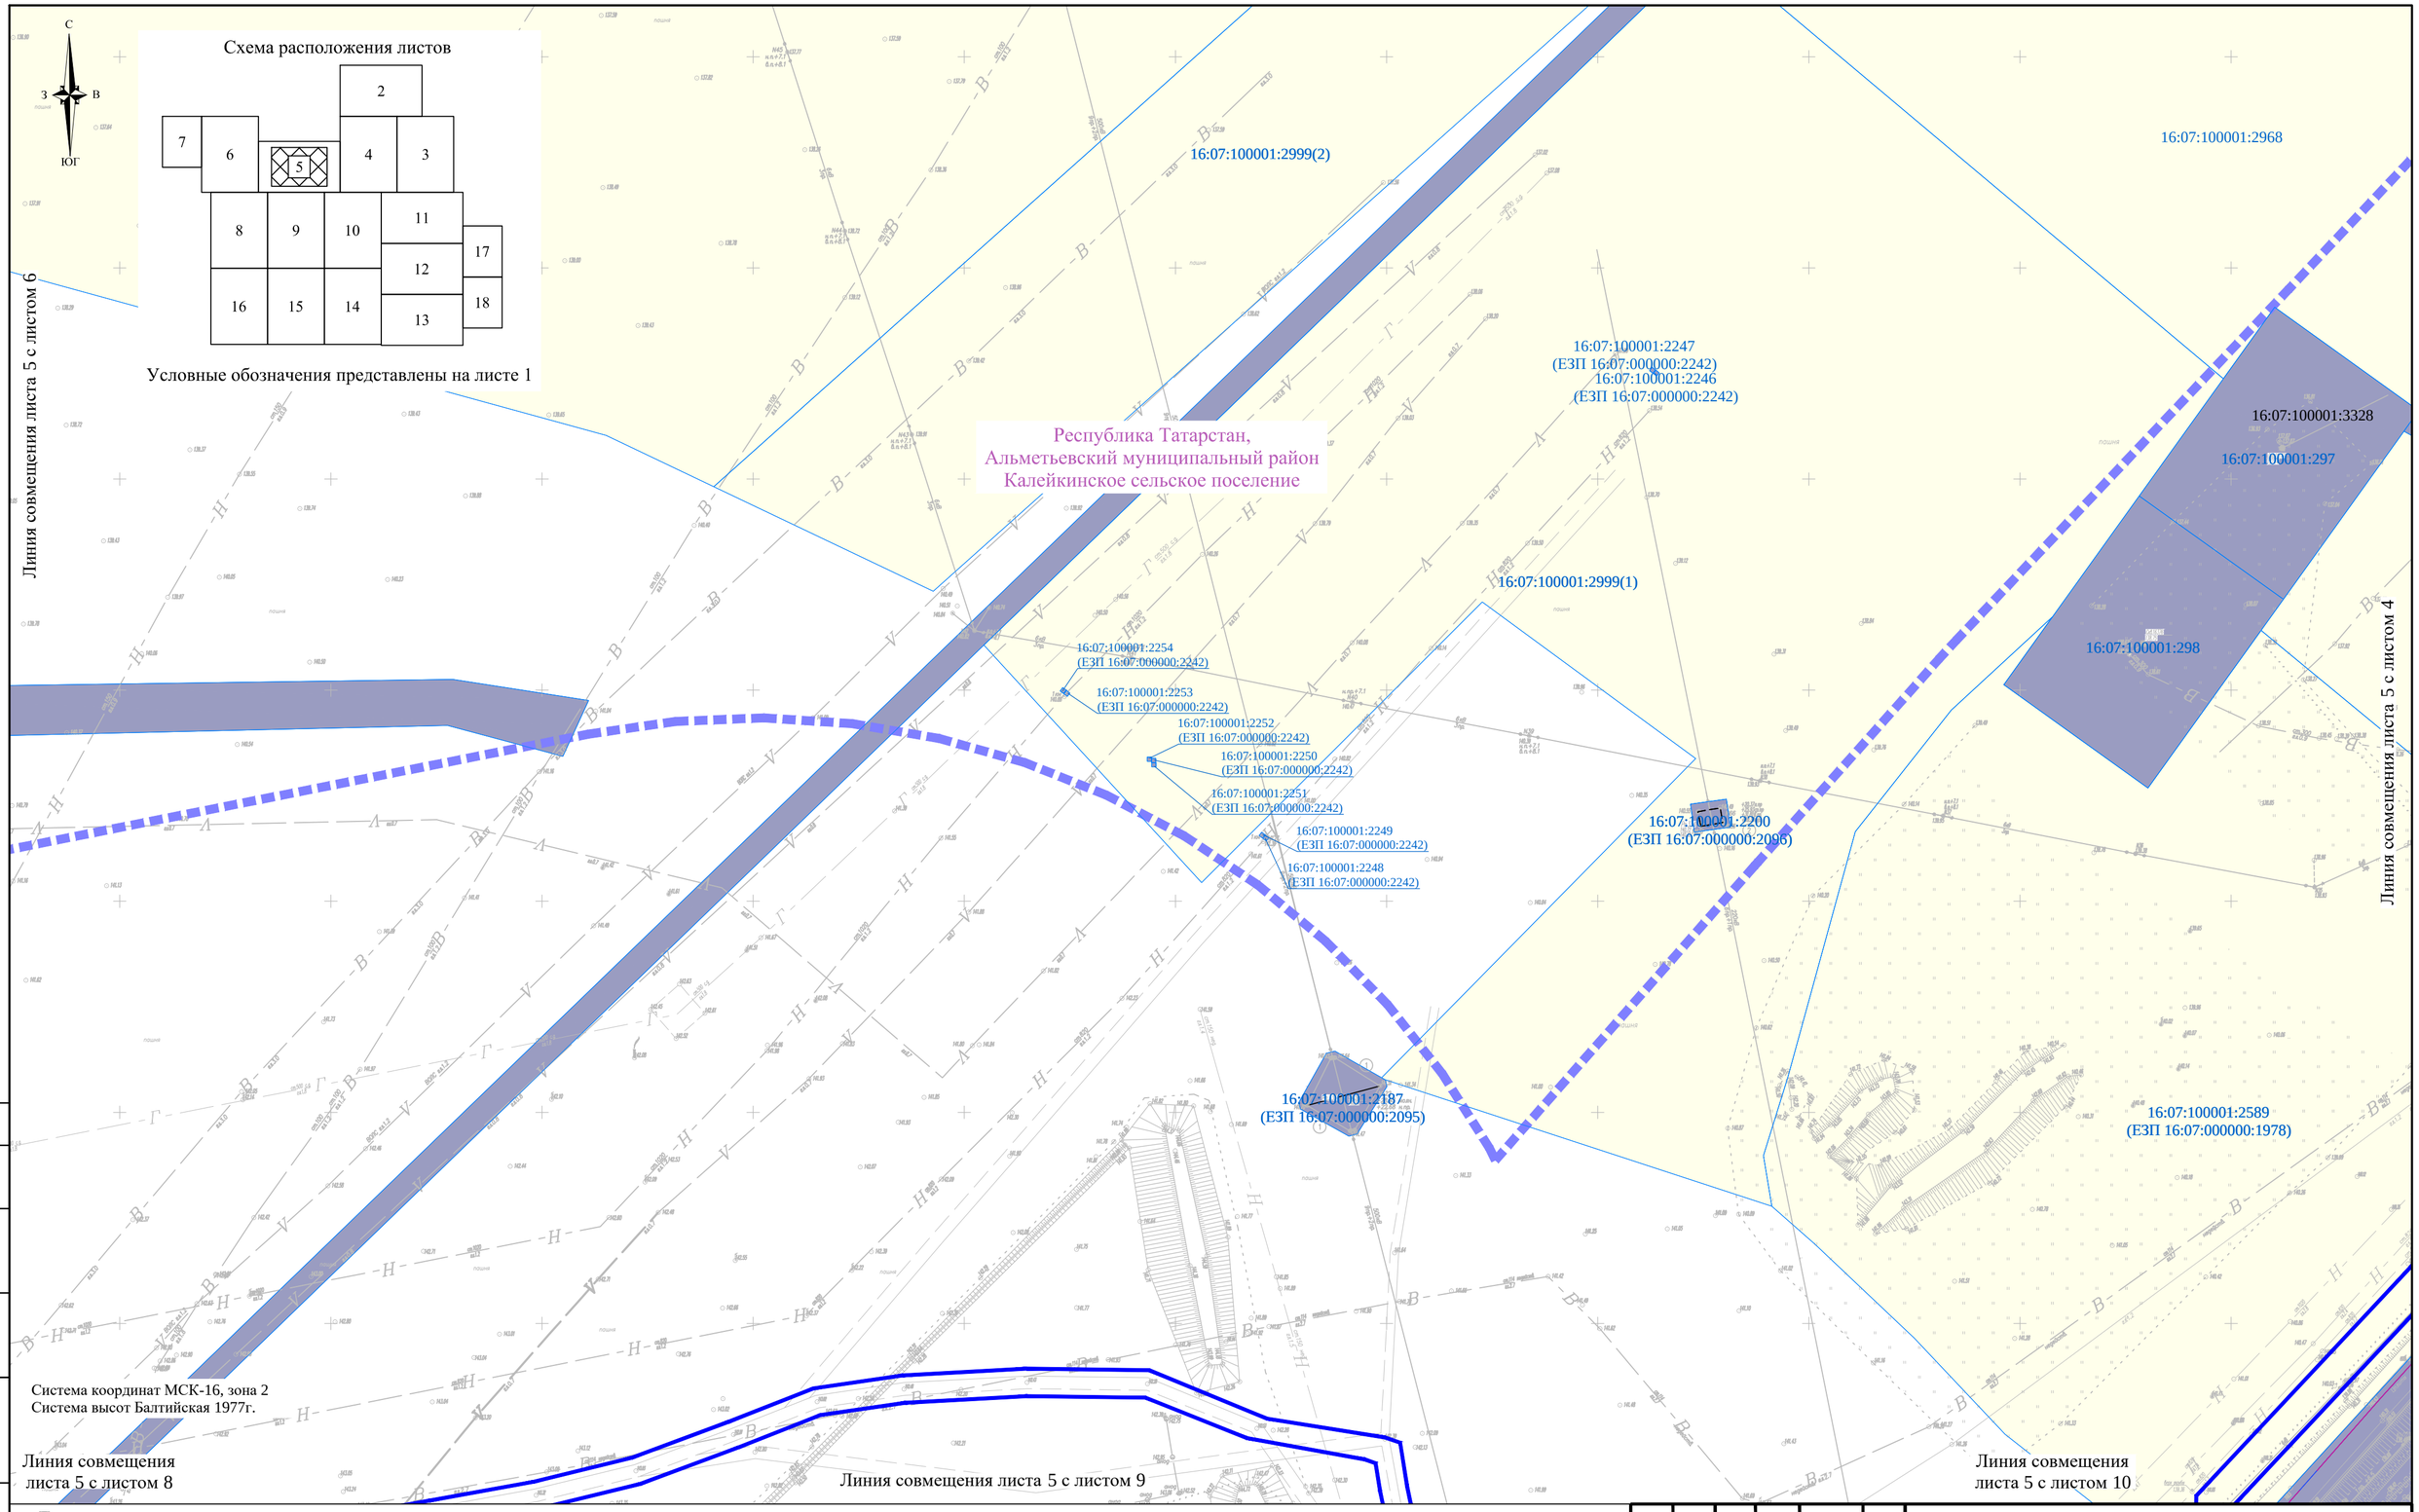

Примечание:

- В соответствии с Постановлением Правительства РФ от 12.05.2017г. № 564 "Об утверждении Положения о составе и содержании документации по планировке территории, предусматривающей размещение одного или нескольких линейных объектов" граница территории в отношении которой осуществляется подготовка проекта планировки территории определена по внешним границам максимально удаленных от планируемого маршрута прохождения линейного объекта зон с особыми условиями использования территории, которые подлежат установлению в связи с размещением этих линейных объектов.
- Граница зон планируемого размещения линейных объектов, устанавливается в соответствии с нормами отвода земельных участков для конкретных видов линейных объектов.
- Граница зон планируемого размещения временных зданий и сооружений определяется проектными решениями.
- Границы зон планируемого размещения участков демонтажа отсутствуют.
- Граница зон планируемого размещения линейных объектов, подлежащих реконструкции в связи с изменением их местоположения отсутствуют.
- Контуры объектов капитального строительства, подлежащих сносу и (или) демонтажу и не подлежащих реконструкции линейных объектов отсутствуют.
- Границы зон планируемого размещения объектов капитального строительства, установленные ранее утвержденной документацией по планировке территории не отображены в связи с их отсутствием.
- Изъятие земельных участков для государственных и муниципальных нужд не предусмотрено.
- Контуры существующих сохраняемых объектов капитального строительства отображены на топографическом плане.

Изм.	Кол.уч.	Лист	№док	Подпись	Дата
Разработал		Данилюк			03.2026
Проверил		Яндулов			03.2026
Н.контроль		Яндулов			03.2026

РВСП-20000 №42 НПС «Калейкино» РРНУ. Строительство,
РВСП-20000 №43 НПС «Калейкино» РРНУ. Строительство,
Установка по вводу ПТПи с расходными емкостями для хранения запаса ПТПи на НПС «Калейкино-5». Ромашкинское РНУ. Строительство

Материалы по обоснованию проекта планировки территории. Графическая часть

Стадия	Лист	Листов
П	5	18

Схема использования территории в период подготовки проекта планировки территории. Масштаб 1:1000

ООО «Волжские Земли»

Согласовано

Взам. инв. N

Подл. и дата

Инв. N подл.

Формат А2

Республика Татарстан
423450
г. Альметьевск
ул. Советская д.188
тел: 8(8553)302506
факс: 8(8553)436047
E-mail: 01info@tattg.gazprom.ru

Примечание:

- В соответствии с Постановлением Правительства РФ от 12.05.2017г. № 564 "Об утверждении Положения о составе и содержании документации по планировке территории, предусматривающей размещение одного или нескольких линейных объектов" граница территории в отношении которой осуществляется подготовка проекта планировки территории определена по внешним границам максимально удаленных от планируемого маршрута прохождения линейного объекта зон с особыми условиями использования территории, которые подлежат установлению в связи с размещением этих линейных объектов.
- Граница зон планируемого размещения линейных объектов, устанавливается в соответствии с нормами отвода земельных участков для конкретных видов линейных объектов.
- Граница зон планируемого размещения временных зданий и сооружений определяется проектными решениями.
- Границы зон планируемого размещения участков демонтажа отсутствуют.
- Граница зон планируемого размещения линейных объектов, подлежащих реконструкции в связи с изменением их местоположения отсутствуют.
- Контуры объектов капитального строительства, подлежащих сносу и (или) демонтажу и не подлежащих реконструкции линейных объектов отсутствуют.
- Границы зон планируемого размещения объектов капитального строительства, установленные ранее утвержденной документацией по планировке территории не отображены в связи с их отсутствием.
- Изъятие земельных участков для государственных и муниципальных нужд не предусмотрено.
- Контуры существующих сохраняемых объектов капитального строительства отображены на топографическом плане.

Схема расположения листов

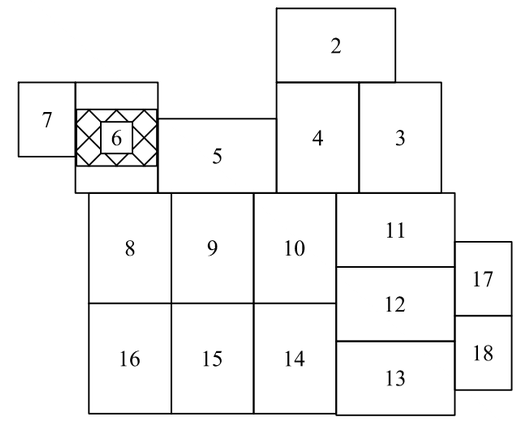

Условные обозначения представлены на листе 1

Линия совмещения листа 6 с листом 7

Линия совмещения листа 6 с листом 5

Линия совмещения листа 6 с листом 8

Республика Татарстан,
Альметьевский муниципальный район
Калейкинское сельское поселение

16:07:100001

16:07:100001:2951

16:07:100001:2946

16:07:100001:2947

16:07:100001:3232

16:07:100001:2872

16:07:100001:3232

16:07:100001:2855(1)

16:07:100001:3262(10)

16:07:100001:3262(1)

16:07:100001:2922(4)

16:07:100001:3262(11)

Система координат МСК-16, зона 2
Система высот Балтийская 1977г.

Изм.	Кол.уч.	Лист	№док	Подпись	Дата
Разработал		Данилюк			03.2026
Проверил		Яндулов			03.2026
Н.контроль		Яндулов			03.2026

РВСП-20000 №42 НПС «Калейкино» РРНУ. Строительство,
РВСП-20000 №43 НПС «Калейкино» РРНУ. Строительство,
Установка по вводу ПТП с расходными емкостями для хранения запаса ПТП на НПС «Калейкино-5». Ромашкинское РНУ. Строительство

Материалы по обоснованию проекта планировки территории. Графическая часть

Стадия	Лист	Листов
П	6	18

Схема использования территории в период подготовки проекта планировки территории. Масштаб 1:1000

ООО «Волжские Земли»

Согласовано

Взам. инв. N

Подл. и дата

Инв. N подл.

Формат А2

Примечание:

- В соответствии с Постановлением Правительства РФ от 12.05.2017г. № 564 "Об утверждении Положения о составе и содержании документации по планировке территории, предусматривающей размещение одного или нескольких линейных объектов" граница территории в отношении которой осуществляется подготовка проекта планировки территории определена по внешним границам максимально удаленных от планируемого маршрута прохождения линейного объекта зон с особыми условиями использования территории, которые подлежат установлению в связи с размещением этих линейных объектов.
- Граница зон планируемого размещения линейных объектов, устанавливается в соответствии с нормами отвода земельных участков для конкретных видов линейных объектов.
- Граница зон планируемого размещения временных зданий и сооружений определяется проектными решениями.
- Границы зон планируемого размещения участков демонтажа отсутствуют.
- Граница зон планируемого размещения линейных объектов, подлежащих реконструкции в связи с изменением их местоположения отсутствуют.
- Контуры объектов капитального строительства, подлежащих сносу и (или) демонтажу и не подлежащих реконструкции линейных объектов отсутствуют.
- Границы зон планируемого размещения объектов капитального строительства, установленные ранее утвержденной документацией по планировке территории не отображены в связи с их отсутствием.
- Изъятие земельных участков для государственных и муниципальных нужд не предусмотрено.
- Контуры существующих сохраняемых объектов капитального строительства отображены на топографическом плане.

Кабель связи ВОЛС МСС, гл.1.2
ПАО "Таттелеком" Альметьевский ЗУЭС

16:07:000000:9132(2)

Республика Татарстан,
Альметьевский муниципальный район
Калейкинское сельское поселение

16:07:100001:2058
(ЕЗП 16:07:000000:1978)

площ. хранения быт. отходов

Линия совмещения листа 7 с листом 6

Схема расположения листов

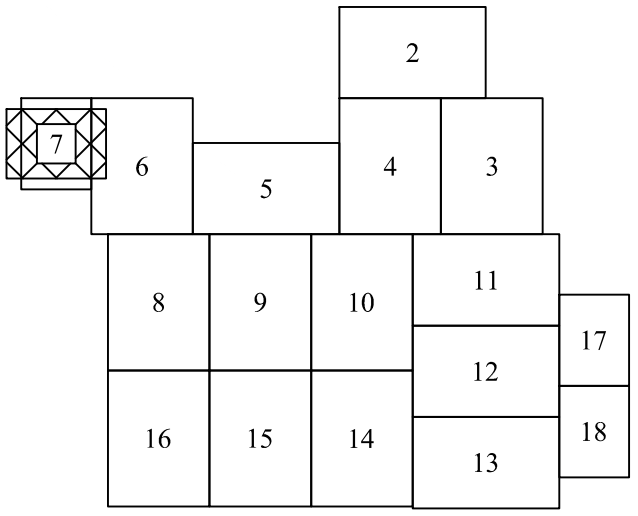

Условные обозначения представлены на листе 1

Согласовано

Взам. инв. N

Подл. и дата

Инв. N подл.

Изм.	Кол.уч.	Лист	№док	Подпись	Дата
Разработал		Данилюк			03.2026
Проверил		Яндулов			03.2026
Н.контроль		Яндулов			03.2026

РВСП-20000 №42 НПС «Калейкино» РРНУ. Строительство,
РВСП-20000 №43 НПС «Калейкино» РРНУ. Строительство,
Установка по вводу ПТП с расходными емкостями для хранения запаса ПТП на НПС «Калейкино-5». Ромашкинское РНУ. Строительство

Материалы по обоснованию проекта планировки территории. Графическая часть

Стадия	Лист	Листов
П	6	18

Схема использования территории в период подготовки проекта планировки территории. Масштаб 1:1000

ООО «Волжские Земли»

Система координат МСК-16, зона 2
Система высот Балтийская 1977г.

Формат А2

Линия совмещения листа 8 с листом 6

Линия совмещения листа 8 с листом 5

Схема расположения листов

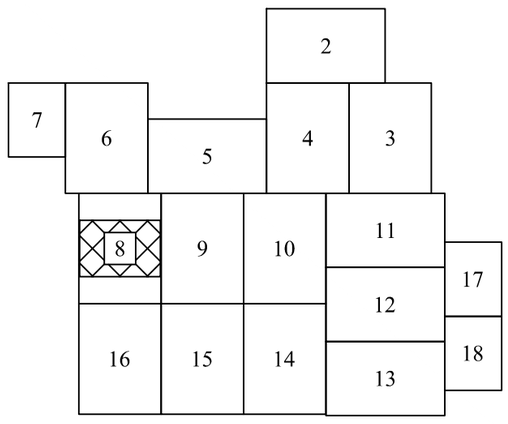

Условные обозначения представлены на листе 1

16:07:100001:2855(1)

16:07:100001:2855(2)

16:07:100001:3233(2)

16:07:100001:2255
(ЕЗП 16:07:000000:2242)

16:07:100001:3233(1)

16:07:100001:383

16:07:100001:2259
(ЕЗП 16:07:000000:2242)

16:07:100001:2261
(ЕЗП 16:07:000000:2242)

16:07:100001:2263
(ЕЗП 16:07:000000:2242)

16:07:100001:2262
(ЕЗП 16:07:000000:2242)

16:07:100001:2258
(ЕЗП 16:07:000000:2242)

16:07:100001:2257
(ЕЗП 16:07:000000:2242)

Республика Татарстан,
Альметьевский муниципальный район
Калейкинское сельское поселение

16:07:100001:2260
(ЕЗП 16:07:000000:2242)

16:07:100001:2917(1)

16:07:100001

16:07:100001:3286

16:07:100001:3287

16:07:100001:527
(ЕЗП 16:07:000000:1979)

16:07:100001:2264
(ЕЗП 16:07:000000:2242)

16:45:020146:488(2)

16:07:100001:2265
(ЕЗП 16:07:000000:2242)

16:00:000000:68629

16:45:020146:499

16:45:020146

16:07:100001:2266
(ЕЗП 16:07:000000:2242)

Республика Татарстан,
Альметьевский муниципальный район
муниципальное образование "город Альметьевск"

Линия совмещения листа 8 с листом 9

Линия совмещения листа 8 с листом 16

Примечание:

- В соответствии с Постановлением Правительства РФ от 12.05.2017г. № 564 "Об утверждении Положения о составе и содержании документации по планировке территории, предусматривающей размещение одного или нескольких линейных объектов" граница территории в отношении которой осуществляется подготовка проекта планировки территории определена по внешним границам максимально удаленных от планируемого маршрута прохождения линейного объекта зон с особыми условиями использования территории, которые подлежат установлению в связи с размещением этих линейных объектов.
- Граница зон планируемого размещения линейных объектов, устанавливается в соответствии с нормами отвода земельных участков для конкретных видов линейных объектов.
- Граница зон планируемого размещения временных зданий и сооружений определяется проектными решениями.
- Границы зон планируемого размещения участков демонтажа отсутствуют.
- Граница зон планируемого размещения линейных объектов, подлежащих реконструкции в связи с изменением их местоположения отсутствуют.
- Контуры объектов капитального строительства, подлежащих сносу и (или) демонтажу и не подлежащих реконструкции линейных объектов отсутствуют.
- Границы зон планируемого размещения объектов капитального строительства, установленные ранее утвержденной документацией по планировке территории не отображены в связи с их отсутствием.
- Изъятие земельных участков для государственных и муниципальных нужд не предусмотрено.
- Контуры существующих сохраняемых объектов капитального строительства отображены на топографическом плане.

Система координат МСК-16, зона 2
Система высот Балтийская 1977г.

Согласовано

Взам. инв. N

Подл. и дата

Инв. N подл.

Изм.	Кол.уч.	Лист	№док	Подпись	Дата
Разработал		Данилюк			03.2026
Проверил		Яндулов			03.2026
Н.контроль		Яндулов			03.2026

РВСП-20000 №42 НПС «Калейкино» РРНУ. Строительство,
РВСП-20000 №43 НПС «Калейкино» РРНУ. Строительство,
Установка по вводу ПТП с расходными емкостями для хранения запаса ПТП на НПС «Калейкино-5». Ромашкинское РНУ. Строительство

Материалы по обоснованию проекта планировки территории. Графическая часть

Стадия	Лист	Листов
П	3	18

Схема использования территории в период подготовки проекта планировки территории. Масштаб 1:1000

ООО «Волжские Земли»

Формат А2

Линия совмещения листа 9 с листом 5

Примечание:

- В соответствии с Постановлением Правительства РФ от 12.05.2017г. № 564 "Об утверждении Положения о составе и содержании документации по планировке территории, предусматривающей размещение одного или нескольких линейных объектов" граница территории в отношении которой осуществляется подготовка проекта планировки территории определена по внешним границам максимально удаленных от планируемого маршрута прохождения линейного объекта зон с особыми условиями использования территории, которые подлежат установлению в связи с размещением этих линейных объектов.
- Граница зон планируемого размещения линейных объектов, устанавливается в соответствии с нормами отвода земельных участков для конкретных видов линейных объектов.
- Граница зон планируемого размещения временных зданий и сооружений определяется проектными решениями.
- Границы зон планируемого размещения участков демонтажа отсутствуют.
- Граница зон планируемого размещения линейных объектов, подлежащих реконструкции в связи с изменением их местоположения отсутствуют.
- Контуры объектов капитального строительства, подлежащих сносу и (или) демонтажу и не подлежащих реконструкции линейных объектов отсутствуют.
- Границы зон планируемого размещения объектов капитального строительства, установленные ранее утвержденной документацией по планировке территории не отображены в связи с их отсутствием.
- Изъятие земельных участков для государственных и муниципальных нужд не предусмотрено.
- Контуры существующих сохраняемых объектов капитального строительства отображены на топографическом плане.

Схема расположения листов

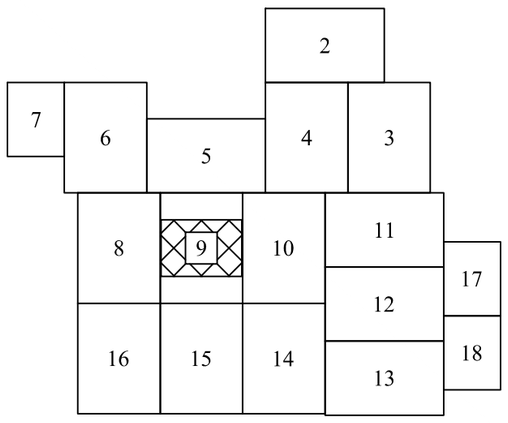

Условные обозначения представлены на листе 1

Республика Татарстан,
Альметьевский муниципальный район
Калейкинское сельское поселение

Республика Татарстан,
Альметьевский муниципальный район
муниципальное образование "город Альметьевск"

16:07:100001:3233(1)
16:07:100001
16:07:100001:3233(3)
16:07:100001:3233(3)
16:07:100001:2931
16:45:020146:488(1)
16:07:100001:685
(ЕЗП 16:07:000000:735)
16:45:020146:14
(ЕЗП 16:45:000000:380)
16:07:100001:2938
16:45:020146:255
16:00:000000:68629
16:45:020146
16:45:020146:258
16:45:020146:257
16:45:060102:149
16:45:020146:499
16:45:060102:144

Линия совмещения листа 9 с листом 8

Линия совмещения листа 9 с листом 10

Линия совмещения листа 9 с листом 15

Система координат МСК-16, зона 2
Система высот Балтийская 1977г.

Изм.	Кол.уч.	Лист	№док	Подпись	Дата
Разработал		Данилюк			03.2026
Проверил		Яндулов			03.2026
Н.контроль		Яндулов			03.2026

РВСП-20000 №42 НПС «Калейкино» РРНУ. Строительство,
РВСП-20000 №43 НПС «Калейкино» РРНУ. Строительство,
Установка по вводу ПТП с расходными емкостями для хранения запаса ПТП на НПС «Калейкино-5». Ромашкинское РНУ. Строительство

Материалы по обоснованию проекта планировки территории. Графическая часть

Стадия	Лист	Листов
П	9	18

Схема использования территории в период подготовки проекта планировки территории. Масштаб 1:1000

ООО «Волжские Земли»

Согласовано

Взам. инв. N

Подл. и дата

Инв. N подл.

Формат А2

Линия совмещения листа 10 с листом 5

Линия совмещения листа 10 с листом 4

Примечание:

- В соответствии с Постановлением Правительства РФ от 12.05.2017г. № 564 "Об утверждении Положения о составе и содержании документации по планировке территории, предусматривающей размещение одного или нескольких линейных объектов" граница территории в отношении которой осуществляется подготовка проекта планировки территории определена по внешним границам максимально удаленных от планируемого маршрута прохождения линейного объекта зон с особыми условиями использования территории, которые подлежат установлению в связи с размещением этих линейных объектов.
- Граница зон планируемого размещения линейных объектов, устанавливается в соответствии с нормами отвода земельных участков для конкретных видов линейных объектов.
- Граница зон планируемого размещения временных зданий и сооружений определяется проектными решениями.
- Границы зон планируемого размещения участков демонтажа отсутствуют.
- Граница зон планируемого размещения линейных объектов, подлежащих реконструкции в связи с изменением их местоположения отсутствуют.
- Контуры объектов капитального строительства, подлежащих сносу и (или) демонтажу и не подлежащих реконструкции линейных объектов отсутствуют.
- Границы зон планируемого размещения объектов капитального строительства, установленные ранее утвержденной документацией по планировке территории не отображены в связи с их отсутствием.
- Изъятие земельных участков для государственных и муниципальных нужд не предусмотрено.
- Контуры существующих сохраняемых объектов капитального строительства отображены на топографическом плане.

Схема расположения листов

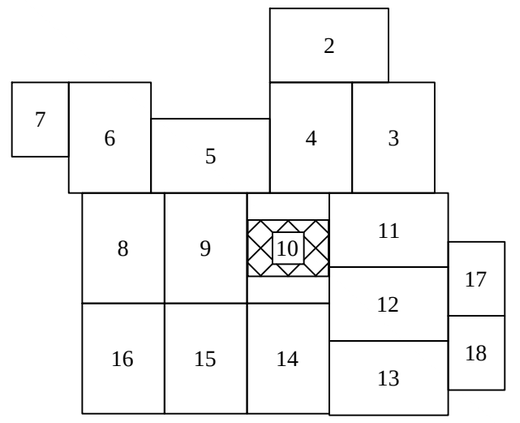

Условные обозначения представлены на листе 1

Республика Татарстан,
Альметьевский муниципальный район
муниципальное образование "город Альметьевск"

16:45:020146:16
(ЕЗП 16:45:000000:379)

16:00:000000:68629

16:45:020146

Линия совмещения листа 10 с листом 11

Линия совмещения листа 10 с листом 9

Линия совмещения листа 10 с листом 12

Линия совмещения листа 10 с листом 14

Система координат МСК-16, зона 2
Система высот Балтийская 1977г.

Изм.	Кол.уч.	Лист	№док	Подпись	Дата
Разработал		Данилюк			03.2026
Проверил		Яндулов			03.2026
Н.контроль		Яндулов			03.2026

РВСП-20000 №42 НПС «Калейкино» РРНУ. Строительство,
РВСП-20000 №43 НПС «Калейкино» РРНУ. Строительство,
Установка по вводу ПТП с расходными емкостями для хранения запаса ПТП на НПС «Калейкино-5». Ромашкинское РНУ. Строительство

Материалы по обоснованию проекта планировки территории. Графическая часть	Стадия	Лист	Листов
	П	10	18
Схема использования территории в период подготовки проекта планировки территории. Масштаб 1:1000	ООО «Волжские Земли»		

Согласовано

Взам. инв. N

Подл. и дата

Инв. N подл.

Формат А2

Линия совмещения листа 11 с листом 4

Линия совмещения листа 11 с листом 3

Линия совмещения листа 11 с листом 10

Линия совмещения листа 11 с листом 12

Линия совмещения листа 11 с листом 17

Схема расположения листов

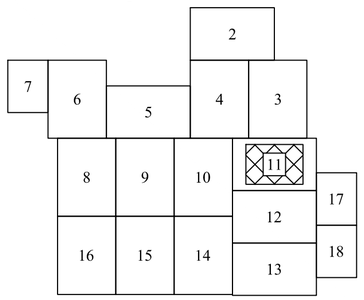

Условные обозначения представлены на листе 1

16:45:020146:27
16:45:020146:25
16:45:020146:270
16:45:020146:266
16:45:020146:262
16:45:020146:252
16:45:020146:487
16:45:020146:250
16:45:020146:251
16:45:020146:244
16:45:020146:491
16:45:020146:492
16:45:020146:490
16:45:020146:101 (ЕЗП 16:45:000000:370)
16:45:020146:102 (ЕЗП 16:45:000000:370)
16:45:020146:103 (ЕЗП 16:45:000000:370)
16:45:020146:161 (ЕЗП 16:45:000000:370)
16:45:020146:162 (ЕЗП 16:45:000000:370)
16:45:020146:159 (ЕЗП 16:45:000000:370)
16:45:020146:158 (ЕЗП 16:45:000000:370)
16:45:020146:157 (ЕЗП 16:45:000000:370)
16:45:020146:156 (ЕЗП 16:45:000000:370)
16:45:020146:43 (ЕЗП 16:45:000000:402)
16:45:020146:44 (ЕЗП 16:45:000000:402)
16:45:020146:57 (ЕЗП 16:45:000000:402)
16:45:020146:189
Республика Татарстан, Альметьевский муниципальный район муниципальное образование "город Альметьевск"
16:07:100001
16:07:000000:8165
16:45:020147:2
16:45:020146:232
16:45:020146

Система координат МСК-16, зона 2
Система высот Балтийская 1977г.

Примечание:

- В соответствии с Постановлением Правительства РФ от 12.05.2017г. № 564 "Об утверждении Положения о составе и содержании документации по планировке территории, предусматривающей размещение одного или нескольких линейных объектов" граница территории в отношении которой осуществляется подготовка проекта планировки территории определена по внешним границам максимально удаленных от планируемого маршрута прохождения линейного объекта зон с особыми условиями использования территории, которые подлежат установлению в связи с размещением этих линейных объектов.
- Граница зон планируемого размещения линейных объектов, устанавливается в соответствии с нормами отвода земельных участков для конкретных видов линейных объектов.
- Граница зон планируемого размещения временных зданий и сооружений определяется проектными решениями.
- Границы зон планируемого размещения участков демонтажа отсутствуют.
- Граница зон планируемого размещения линейных объектов, подлежащих реконструкции в связи с изменением их местоположения отсутствуют.
- Контуры объектов капитального строительства, подлежащих сносу и (или) демонтажу и не подлежащих реконструкции линейных объектов отсутствуют.
- Границы зон планируемого размещения объектов капитального строительства, установленные ранее утвержденной документацией по планировке территории не отображены в связи с их отсутствием.
- Изъятие земельных участков для государственных и муниципальных нужд не предусмотрено.
- Контуры существующих сохраняемых объектов капитального строительства отображены на топографическом плане.

Согласовано

Взам. инв. N

Подл. и дата

Инв. N подл.

Изм.	Кол.уч.	Лист	№док	Подпись	Дата
Разработал		Данилюк			03.2026
Проверил		Яндулов			03.2026
Н.контроль		Яндулов			03.2026

РВСП-20000 №42 НПС «Калейкино» РРНУ. Строительство,
РВСП-20000 №43 НПС «Калейкино» РРНУ. Строительство,
Установка по вводу ПТП с расходными емкостями для хранения запаса ПТП на НПС «Калейкино-5». Ромашкинское РНУ. Строительство

Материалы по обоснованию проекта планировки территории. Графическая часть

Стадия	Лист	Листов
П	11	18

Схема использования территории в период подготовки проекта планировки территории. Масштаб 1:1000

ООО «Волжские Земли»

Формат А2

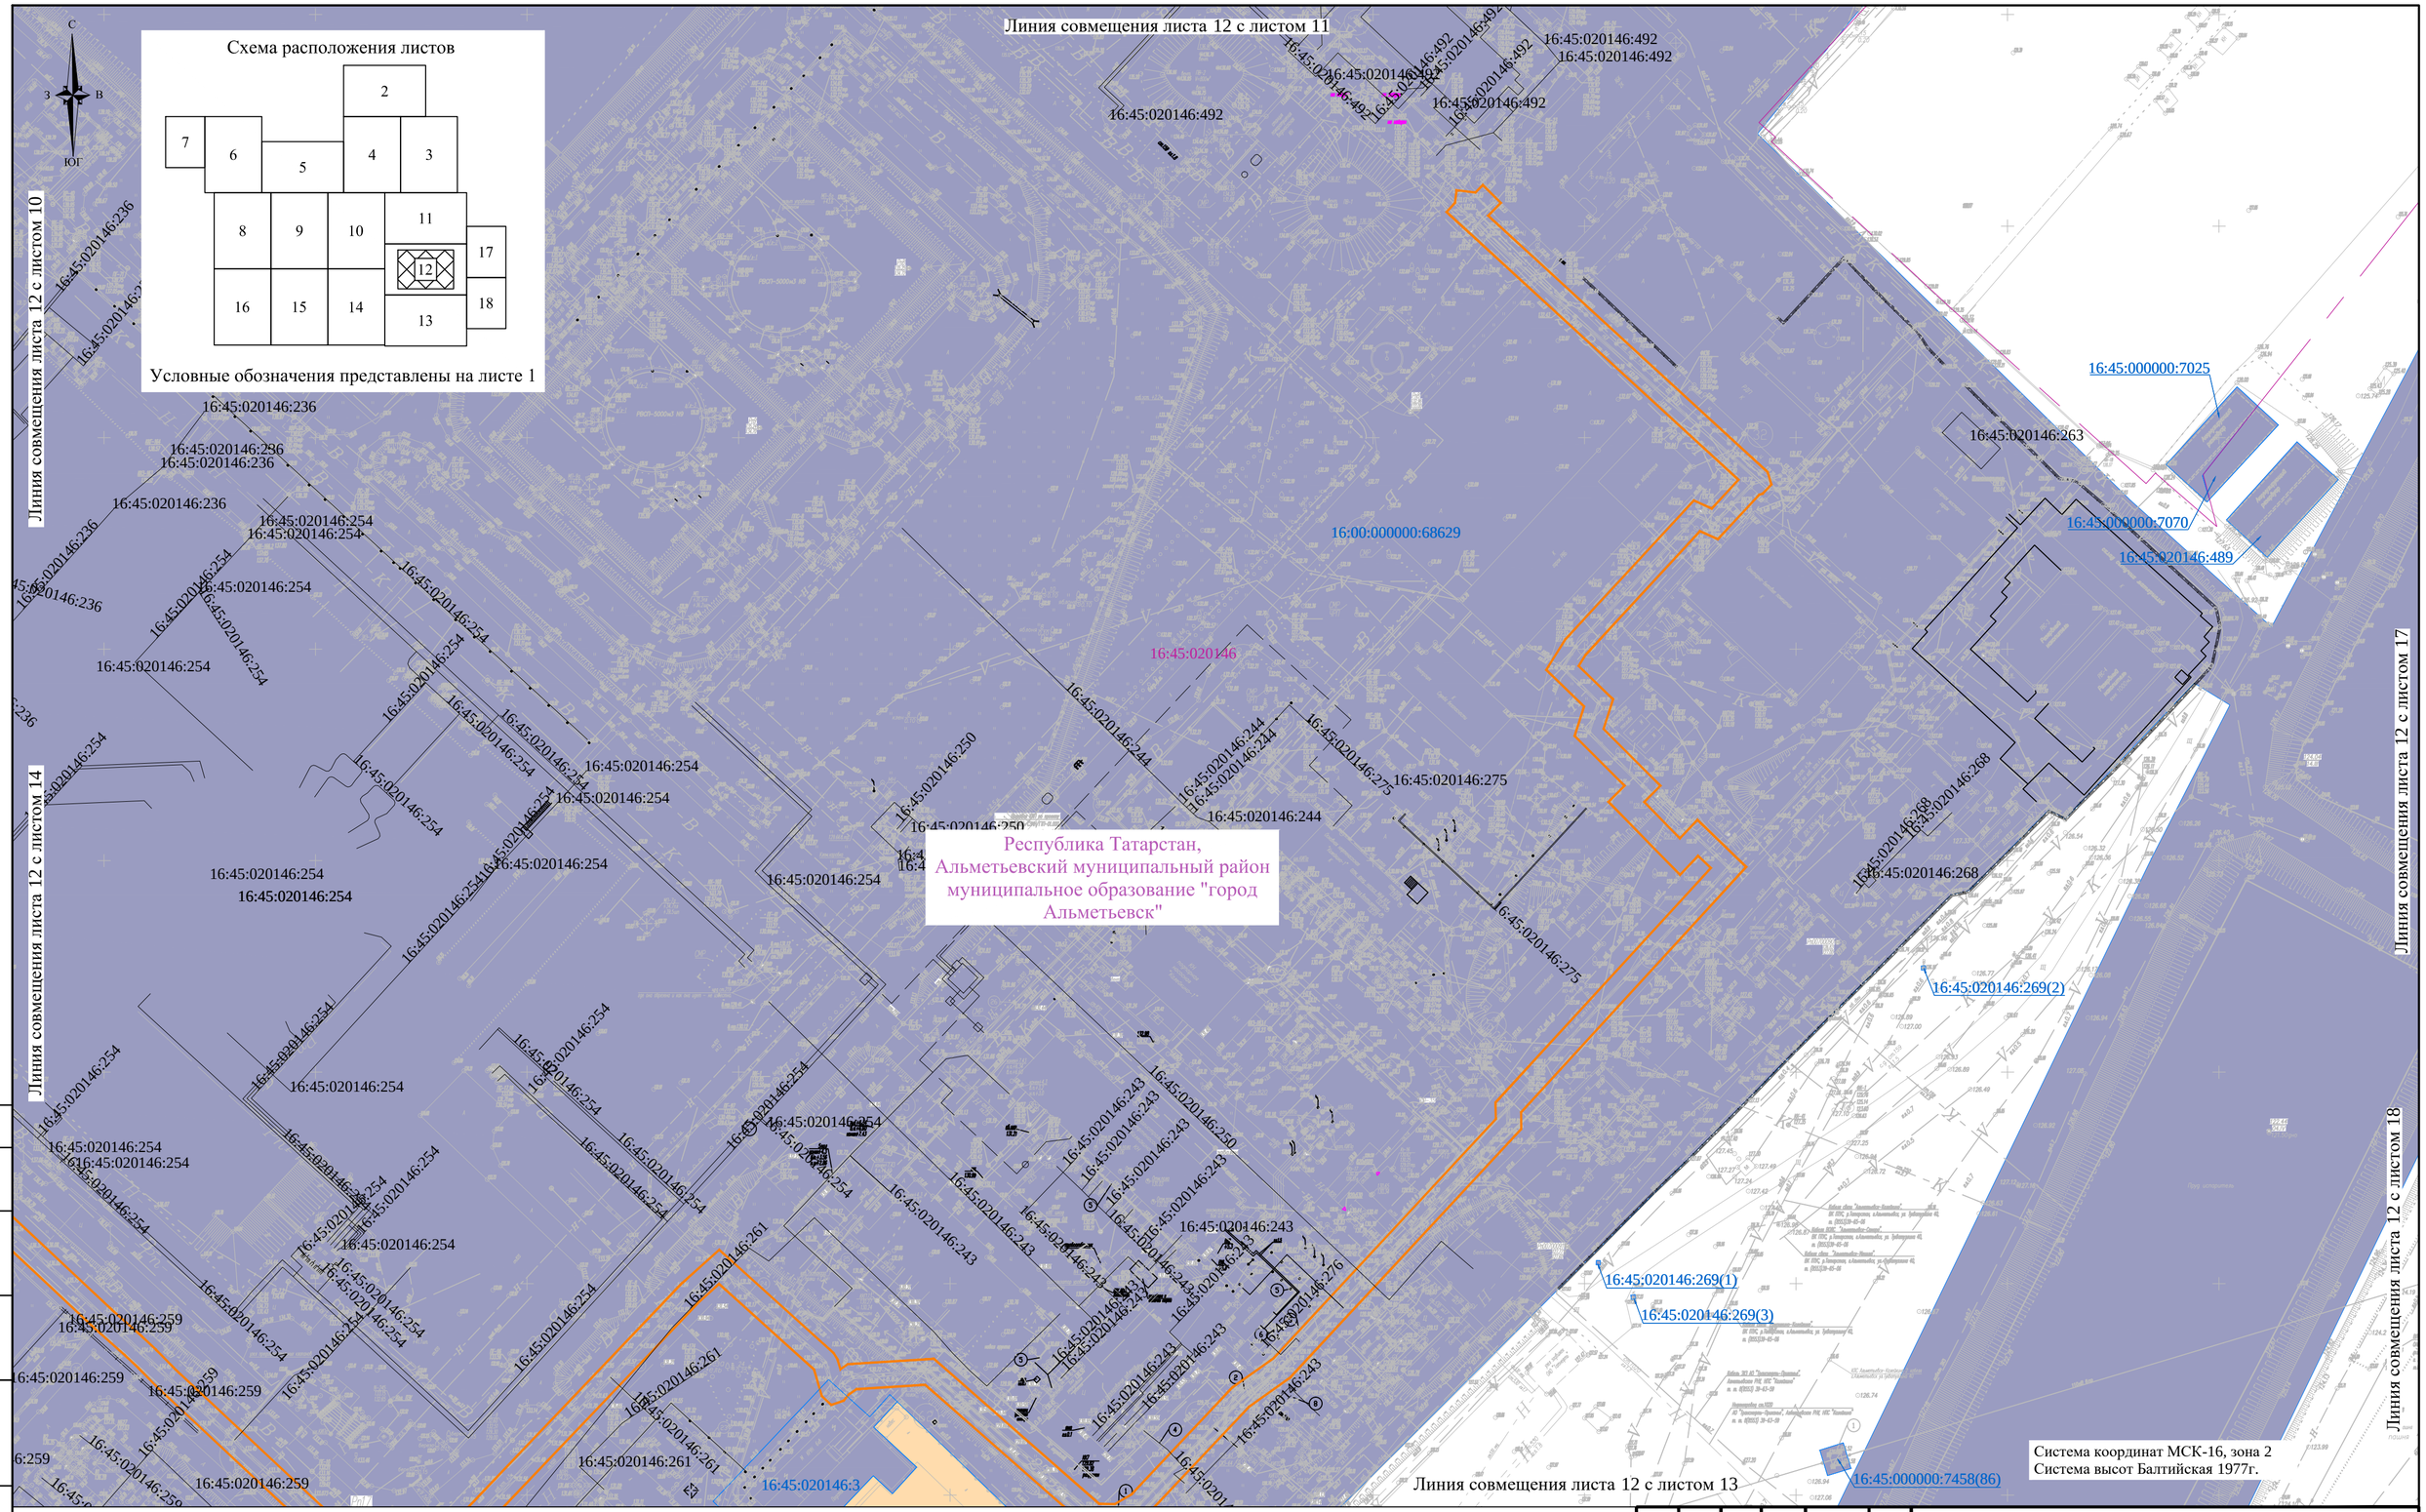

Примечание:

- В соответствии с Постановлением Правительства РФ от 12.05.2017г. № 564 "Об утверждении Положения о составе и содержании документации по планировке территории, предусматривающей размещение одного или нескольких линейных объектов" граница территории в отношении которой осуществляется подготовка проекта планировки территории определена по внешним границам максимально удаленных от планируемого маршрута прохождения линейного объекта зон с особыми условиями использования территории, которые подлежат установлению в связи с размещением этих линейных объектов.
- Граница зон планируемого размещения линейных объектов, устанавливается в соответствии с нормами отвода земельных участков для конкретных видов линейных объектов.
- Граница зон планируемого размещения временных зданий и сооружений определяется проектными решениями.
- Границы зон планируемого размещения участков демонтажа отсутствуют.
- Граница зон планируемого размещения линейных объектов, подлежащих реконструкции в связи с изменением их местоположения отсутствуют.
- Контуры объектов капитального строительства, подлежащих сносу и (или) демонтажу и не подлежащих реконструкции линейных объектов отсутствуют.
- Границы зон планируемого размещения объектов капитального строительства, установленные ранее утвержденной документацией по планировке территории не отображены в связи с их отсутствием.
- Изъятие земельных участков для государственных и муниципальных нужд не предусмотрено.
- Контуры существующих сохраняемых объектов капитального строительства отображены на топографическом плане.

Изм.	Кол.уч.	Лист	№док	Подпись	Дата
Разработал		Данилюк			03.2026
Проверил		Яндулов			03.2026
Н.контроль		Яндулов			03.2026

РВСП-20000 №42 НПС «Калейкино» РРНУ. Строительство,
РВСП-20000 №43 НПС «Калейкино» РРНУ. Строительство,
Установка по вводу ПТП с расходными емкостями для хранения запаса ПТП на НПС «Калейкино-5». Ромашкинское РНУ. Строительство

Материалы по обоснованию проекта планировки территории. Графическая часть

Стадия	Лист	Листов
П	12	18

Схема использования территории в период подготовки проекта планировки территории. Масштаб 1:1000

ООО «Волжские Земли»

Согласовано

Взам. инв. N

Подл. и дата

Инв. N подл.

Формат А2

Схема расположения листов

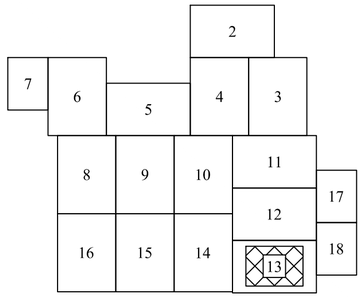

Условные обозначения представлены на листе 1

Линия совмещения листа 13 с листом 12

Линия совмещения листа 13 с листом 14

Линия совмещения листа 13 с листом 18

Республика Татарстан,
Альметьевский муниципальный район
муниципальное образование "город Альметьевск"

Республика Татарстан,
Альметьевский муниципальный район
Калейкинское сельское поселение

Система координат МСК-16, зона 2
Система высот Балтийская 1977г.

Примечание:

- В соответствии с Постановлением Правительства РФ от 12.05.2017г. № 564 "Об утверждении Положения о составе и содержании документации по планировке территории, предусматривающей размещение одного или нескольких линейных объектов" граница территории в отношении которой осуществляется подготовка проекта планировки территории определена по внешним границам максимально удаленных от планируемого маршрута прохождения линейного объекта зон с особыми условиями использования территории, которые подлежат установлению в связи с размещением этих линейных объектов.
- Граница зон планируемого размещения линейных объектов, устанавливается в соответствии с нормами отвода земельных участков для конкретных видов линейных объектов.
- Граница зон планируемого размещения временных зданий и сооружений определяется проектными решениями.
- Границы зон планируемого размещения участков демонтажа отсутствуют.
- Граница зон планируемого размещения линейных объектов, подлежащих реконструкции в связи с изменением их местоположения отсутствуют.
- Контуры объектов капитального строительства, подлежащих сносу и (или) демонтажу и не подлежащих реконструкции линейных объектов отсутствуют.
- Границы зон планируемого размещения объектов капитального строительства, установленные ранее утвержденной документацией по планировке территории не отображены в связи с их отсутствием.
- Изъятие земельных участков для государственных и муниципальных нужд не предусмотрено.
- Контуры существующих сохраняемых объектов капитального строительства отображены на топографическом плане.

Изм.	Кол.уч.	Лист	№док	Подпись	Дата
Разработал		Данилюк			03.2026
Проверил		Яндулов			03.2026
Н.контроль		Яндулов			03.2026

РВСП-20000 №42 НПС «Калейкино» РРНУ. Строительство,
РВСП-20000 №43 НПС «Калейкино» РРНУ. Строительство,
Установка по вводу ПТП с расходными емкостями для хранения запаса ПТП на НПС «Калейкино-5». Ромашкинское РНУ. Строительство

Материалы по обоснованию проекта планировки территории. Графическая часть

Стадия	Лист	Листов
П	13	18

Схема использования территории в период подготовки проекта планировки территории. Масштаб 1:1000

ООО «Волжские Земли»

Согласовано

Взам. инв. N

Подл. и дата

Инв. N подл.

Формат А2

Схема расположения листов

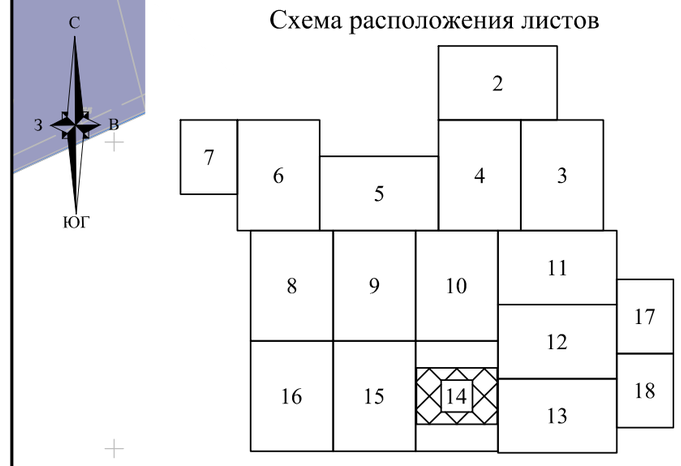

Условные обозначения представлены на листе 1

Линия совмещения листа 14 с листом 10

Линия совмещения листа 14 с листом 12

Линия совмещения листа 14 с листом 15

Линия совмещения листа 14 с листом 13

Республика Татарстан,
Альметьевский муниципальный район
муниципальное образование "город Альметьевск"

Республика Татарстан,
Альметьевский муниципальный район
Калейкинское сельское поселение

16:45:020146:272(22)
16:45:020146:272(15)
16:45:020146:272(1)
16:45:020146:236
16:45:020146:254
16:45:020146:259
16:45:020146:77 (ЕЗП 16:45:000000:444)
16:45:020146:15 (ЕЗП 16:45:000000:380)
16:45:020146:76 (ЕЗП 16:45:000000:444)
16:45:020146:75 (ЕЗП 16:45:000000:444)
16:45:020146:78 (ЕЗП 16:45:000000:444)
16:45:020146:84 (ЕЗП 16:45:000000:444)
16:45:020146
16:45:020146:272(2)
16:45:020146:272(34)
16:45:020146:272(6)
16:45:020146:272(12)
16:45:020146:272(38)
16:45:020146:272(62)
16:45:020146:272(29)
16:45:020146:191
16:45:020146:272(3)
16:45:020146:272(46)
16:45:020146:272(45)
16:45:020146:272(20)
16:45:020146:272(28)
16:45:020146:192
16:45:020146:222
16:45:020146:272(44)
16:45:020146:272(37)
16:45:020146:272(10)
16:45:020146:272(43)
16:45:020146:272(27)
16:45:020146:272(9)
16:07:100001:522 (ЕЗП 16:07:000000:1978)
16:07:100001
16:07:100001:536 (ЕЗП 16:07:000000:1978)
16:07:100001:1289 (ЕЗП 16:07:000000:1584)
16:07:100001:1288 (ЕЗП 16:07:000000:1584)
16:45:020146:79 (ЕЗП 16:45:000000:444)
16:45:020146:2
16:45:020146:111 (ЕЗП 16:45:000000:370)
16:45:020146:112 (ЕЗП 16:45:000000:370)
16:45:020146:113 (ЕЗП 16:45:000000:370)
16:45:020146:114 (ЕЗП 16:45:000000:370)
16:07:100001:2320 (ЕЗП 16:07:000000:2242)
16:07:100001:2321 (ЕЗП 16:07:000000:2242)
16:07:100001:2322 (ЕЗП 16:07:000000:2242)
16:07:100001:2323 (ЕЗП 16:07:000000:2242)
16:07:100001:2324 (ЕЗП 16:07:000000:2242)
16:07:100001:618 (ЕЗП 16:07:000000:2167)
16:07:100001:2327 (ЕЗП 16:07:000000:2242)
16:07:100001:2326 (ЕЗП 16:07:000000:2242)
16:07:100001:2325 (ЕЗП 16:07:000000:2242)
16:07:100001:617 (ЕЗП 16:07:000000:2167)
16:07:100001:2201 (ЕЗП 16:07:000000:2096)
16:07:100001:2329 (ЕЗП 16:07:000000:2242)
16:07:100001:2335 (ЕЗП 16:07:000000:2242)

Примечание:

- В соответствии с Постановлением Правительства РФ от 12.05.2017г. № 564 "Об утверждении Положения о составе и содержании документации по планировке территории, предусматривающей размещение одного или нескольких линейных объектов" граница территории в отношении которой осуществляется подготовка проекта планировки территории определена по внешним границам максимально удаленных от планируемого маршрута прохождения линейного объекта зон с особыми условиями использования территории, которые подлежат установлению в связи с размещением этих линейных объектов.
- Граница зон планируемого размещения линейных объектов, устанавливается в соответствии с нормами отвода земельных участков для конкретных видов линейных объектов.
- Граница зон планируемого размещения временных зданий и сооружений определяется проектными решениями.
- Границы зон планируемого размещения участков демонтажа отсутствуют.
- Граница зон планируемого размещения линейных объектов, подлежащих реконструкции в связи с изменением их местоположения отсутствуют.
- Контуры объектов капитального строительства, подлежащих сносу и (или) демонтажу и не подлежащих реконструкции линейных объектов отсутствуют.
- Границы зон планируемого размещения объектов капитального строительства, установленные ранее утвержденной документацией по планировке территории не отображены в связи с их отсутствием.
- Изъятие земельных участков для государственных и муниципальных нужд не предусмотрено.
- Контуры существующих сохраняемых объектов капитального строительства отображены на топографическом плане.

Система координат МСК-16, зона 2
Система высот Балтийская 1977г.

Изм.	Кол.уч.	Лист	№док	Подпись	Дата
Разработал		Данилюк			03.2026
Проверил		Яндулов			03.2026
Н.контроль		Яндулов			03.2026

РВСП-20000 №42 НПС «Калейкино» РРНУ. Строительство,
РВСП-20000 №43 НПС «Калейкино» РРНУ. Строительство,
Установка по вводу ПТП с расходными емкостями для хранения запаса ПТП на НПС «Калейкино-5». Ромашкинское РНУ. Строительство

Материалы по обоснованию проекта планировки территории. Графическая часть	Стадия	Лист	Листов
	П	14	18
Схема использования территории в период подготовки проекта планировки территории. Масштаб 1:1000	ООО «Волжские Земли»		

Согласовано
Взам. инв. N
Подл. и дата
Инв. N подл.

Формат А2

Линия совмещения листа 15 с листом 9

Линия совмещения листа 15 с листом 16

Линия совмещения листа 15 с листом 14

16:00:000000:68629

16:45:020146:499

16:45:060102:146

16:45:020146

16:45:020146:105
(ЕЗП 16:45:000000:370)

16:45:020146:106
(ЕЗП 16:45:000000:370)

16:45:020146:107
(ЕЗП 16:45:000000:370)

16:45:020146:108
(ЕЗП 16:45:000000:370)

16:07:100001:14
(ЕЗП 16:07:000000:1721)

16:07:100001:719

16:07:100001:537
(ЕЗП 16:07:000000:1978)

16:45:020146:110
(ЕЗП 16:45:000000:370)

16:45:020146:109
(ЕЗП 16:45:000000:370)

16:07:100001:610
(ЕЗП 16:07:000000:2167)

16:07:100001:2494

16:07:100001:2493

16:07:100001:1290
(ЕЗП 16:07:000000:1585)

16:07:100001:1291
(ЕЗП 16:07:000000:1585)

16:07:100001:536
(ЕЗП 16:07:000000:1978)

16:07:100001:1292
(ЕЗП 16:07:000000:1585)

16:07:100001:1293
(ЕЗП 16:07:000000:1585)

16:07:100001:1294
(ЕЗП 16:07:000000:1585)

16:07:100001:1295
(ЕЗП 16:07:000000:1585)

16:07:100001:1296
(ЕЗП 16:07:000000:1585)

16:07:100001:1297
(ЕЗП 16:07:000000:1585)

16:07:100001:2672(1)

16:07:100001:371

16:07:100001:2918(3)

16:07:100001:321

16:07:100001:2715
(ЕЗП 16:07:000000:1721)

16:07:100001:66(1)
(ЕЗП 16:07:000000:1721)

Республика Татарстан,
Альметьевский муниципальный район
Калейкинское сельское поселение

16:07:100001

Схема расположения листов

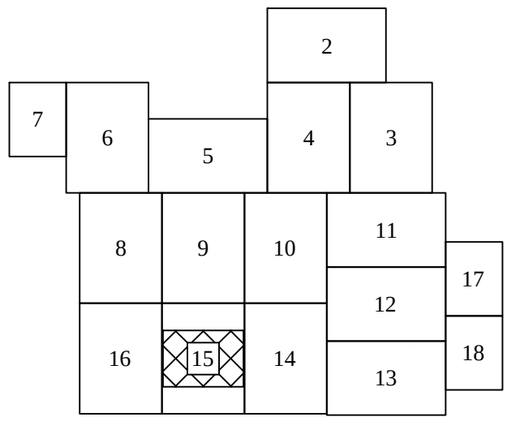

Условные обозначения представлены на листе 1

Примечание:

- В соответствии с Постановлением Правительства РФ от 12.05.2017г. № 564 "Об утверждении Положения о составе и содержании документации по планировке территории, предусматривающей размещение одного или нескольких линейных объектов" граница территории в отношении которой осуществляется подготовка проекта планировки территории определена по внешним границам максимально удаленных от планируемого маршрута прохождения линейного объекта зон с особыми условиями использования территории, которые подлежат установлению в связи с размещением этих линейных объектов.
- Граница зон планируемого размещения линейных объектов, устанавливается в соответствии с нормами отвода земельных участков для конкретных видов линейных объектов.
- Граница зон планируемого размещения временных зданий и сооружений определяется проектными решениями.
- Границы зон планируемого размещения участков демонтажа отсутствуют.
- Граница зон планируемого размещения линейных объектов, подлежащих реконструкции в связи с изменением их местоположения отсутствуют.
- Контуры объектов капитального строительства, подлежащих сносу и (или) демонтажу и не подлежащих реконструкции линейных объектов отсутствуют.
- Границы зон планируемого размещения объектов капитального строительства, установленные ранее утвержденной документацией по планировке территории не отображены в связи с их отсутствием.
- Изъятие земельных участков для государственных и муниципальных нужд не предусмотрено.
- Контуры существующих сохраняемых объектов капитального строительства отображены на топографическом плане.

Система координат МСК-16, зона 2
Система высот Балтийская 1977г.

Согласовано

Взам. инв. N

Подл. и дата

Инв. N подл.

Изм.	Кол.уч.	Лист	№док	Подпись	Дата
Разработал		Данилюк			03.2026
Проверил		Яндулов			03.2026
Н.контроль		Яндулов			03.2026

РВСП-20000 №42 НПС «Калейкино» РРНУ. Строительство,
РВСП-20000 №43 НПС «Калейкино» РРНУ. Строительство,
Установка по вводу ПТП с расходными емкостями для хранения запаса ПТП на НПС «Калейкино-5». Ромашкинское РНУ. Строительство

Материалы по обоснованию проекта планировки территории. Графическая часть	Стадия	Лист	Листов
	П	15	18
Схема использования территории в период подготовки проекта планировки территории. Масштаб 1:1000	ООО «Волжские Земли»		

Формат А2

Линия совмещения листа 16 с листом 8

Схема расположения листов

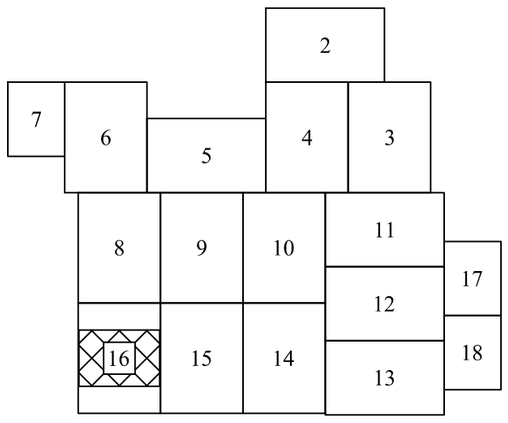

Условные обозначения представлены на листе 1

16:07:100001:5
(ЕЗП 16:07:000000:1721)

16:07:100001:710

16:07:100001:2059
(ЕЗП 16:07:000000:1978)

16:07:100001

16:07:100001:2672(3)

16:07:100001:2918(2)

16:07:100001:2672(2)

16:07:100001:2672(1)

16:07:100001:2918(6)

16:07:100001:2918(3)

16:07:100001:66(6)
(ЕЗП 16:07:000000:1721)

16:07:100001:66(1)
(ЕЗП 16:07:000000:1721)

16:07:100001:2269
(ЕЗП 16:07:000000:2242)

16:07:100001:2267
(ЕЗП 16:07:000000:2242)

16:45:020146

16:07:100001:2268
(ЕЗП 16:07:000000:2242)

16:07:100001:2270
(ЕЗП 16:07:000000:2242)

16:07:100001:2271
(ЕЗП 16:07:000000:2242)

16:07:100001:2272
(ЕЗП 16:07:000000:2242)

16:07:100001:2273
(ЕЗП 16:07:000000:2242)

16:45:020146:104
(ЕЗП 16:45:000000:370)

16:07:100001:2274
(ЕЗП 16:07:000000:2242)

16:07:100001:2275
(ЕЗП 16:07:000000:2242)

16:07:100001:2276
(ЕЗП 16:07:000000:2242)

16:07:100001:2277
(ЕЗП 16:07:000000:2242)

16:07:100001:2278
(ЕЗП 16:07:000000:2242)

16:07:100001:2279
(ЕЗП 16:07:000000:2242)

16:07:100001:2280
(ЕЗП 16:07:000000:2242)

16:07:100001:2281
(ЕЗП 16:07:000000:2242)

16:07:100001:14
(ЕЗП 16:07:000000:1721)

16:07:100001:2282
(ЕЗП 16:07:000000:2242)

16:07:100001:2283
(ЕЗП 16:07:000000:2242)

16:07:100001:2284
(ЕЗП 16:07:000000:2242)

16:07:100001:2285
(ЕЗП 16:07:000000:2242)

16:07:100001:2286
(ЕЗП 16:07:000000:2242)

16:07:100001:2289
(ЕЗП 16:07:000000:2242)

16:07:100001:2288
(ЕЗП 16:07:000000:2242)

16:07:100001:2287
(ЕЗП 16:07:000000:2242)

16:07:100001:2716
(ЕЗП 16:07:000000:1721)

Республика Татарстан,
Альметьевский муниципальный район
Калейкинское сельское поселение

Примечание:

- В соответствии с Постановлением Правительства РФ от 12.05.2017г. № 564 "Об утверждении Положения о составе и содержании документации по планировке территории, предусматривающей размещение одного или нескольких линейных объектов" граница территории в отношении которой осуществляется подготовка проекта планировки территории определена по внешним границам максимально удаленных от планируемого маршрута прохождения линейного объекта зон с особыми условиями использования территории, которые подлежат установлению в связи с размещением этих линейных объектов.
- Граница зон планируемого размещения линейных объектов, устанавливается в соответствии с нормами отвода земельных участков для конкретных видов линейных объектов.
- Граница зон планируемого размещения временных зданий и сооружений определяется проектными решениями.
- Границы зон планируемого размещения участков демонтажа отсутствуют.
- Граница зон планируемого размещения линейных объектов, подлежащих реконструкции в связи с изменением их местоположения отсутствуют.
- Контуры объектов капитального строительства, подлежащих сносу и (или) демонтажу и не подлежащих реконструкции линейных объектов отсутствуют.
- Границы зон планируемого размещения объектов капитального строительства, установленные ранее утвержденной документацией по планировке территории не отображены в связи с их отсутствием.
- Изъятие земельных участков для государственных и муниципальных нужд не предусмотрено.
- Контуры существующих сохраняемых объектов капитального строительства отображены на топографическом плане.

Линия совмещения листа 16 с листом 15

Согласовано

Взам. инв. N

Подл. и дата

Инв. N подл.

Система координат МСК-16, зона 2
Система высот Балтийская 1977г.

Изм.	Кол.уч.	Лист	№док	Подпись	Дата
Разработал		Данилюк			03.2026
Проверил		Яндулов			03.2026
Н.контроль		Яндулов			03.2026

РВСП-20000 №42 НПС «Калейкино» РРНУ. Строительство,
РВСП-20000 №43 НПС «Калейкино» РРНУ. Строительство,
Установка по вводу ПТП с расходными емкостями для хранения запаса ПТП на НПС «Калейкино-5». Ромашкинское РНУ. Строительство

Материалы по обоснованию проекта планировки территории. Графическая часть	Стадия	Лист	Листов
	П	16	18

Схема использования территории в период подготовки проекта планировки территории. Масштаб 1:1000

ООО «Волжские Земли»

Формат А2

Примечание:

- В соответствии с Постановлением Правительства РФ от 12.05.2017г. № 564 "Об утверждении Положения о составе и содержании документации по планировке территории, предусматривающей размещение одного или нескольких линейных объектов" граница территории в отношении которой осуществляется подготовка проекта планировки территории определена по внешним границам максимально удаленных от планируемого маршрута прохождения линейного объекта зон с особыми условиями использования территории, которые подлежат установлению в связи с размещением этих линейных объектов.
- Граница зон планируемого размещения линейных объектов, устанавливается в соответствии с нормами отвода земельных участков для конкретных видов линейных объектов.
- Граница зон планируемого размещения временных зданий и сооружений определяется проектными решениями.
- Границы зон планируемого размещения участков демонтажа отсутствуют.
- Граница зон планируемого размещения линейных объектов, подлежащих реконструкции в связи с изменением их местоположения отсутствуют.
- Контуры объектов капитального строительства, подлежащих сносу и (или) демонтажу и не подлежащих реконструкции линейных объектов отсутствуют.
- Границы зон планируемого размещения объектов капитального строительства, установленные ранее утвержденной документацией по планировке территории не отображены в связи с их отсутствием.
- Изъятие земельных участков для государственных и муниципальных нужд не предусмотрено.
- Контуры существующих сохраняемых объектов капитального строительства отображены на топографическом плане.

С
З
В
ЮГ

Линия совмещения листа 17 с листом 11

16:45:000000:6002(3)
16:45:000000:6002(35)
16:45:000000:6002(13)
16:45:000000:6002(11)
16:45:000000:6002(4)
16:45:000000:6002(2)
16:45:000000:6002(20)
16:45:000000:6002(18)
16:45:000000:6002(29)
16:45:000000:6002(5)
16:45:000000:6002(19)
Республика Татарстан,
Альметьевский муниципальный район
муниципальное образование "город
Альметьевск"
16:45:000000:6002(36)
16:45:000000:6002(37)
16:45:000000:7458(87)
16:45:000000:6002(14)
16:45:000000:6002(30)
16:45:000000:6002(21)
16:45:020146:151
(ЕЗП 16:45:000000:370)
16:45:020146:150
(ЕЗП 16:45:000000:370)
16:45:020146:148
(ЕЗП 16:45:000000:370)
16:45:000000:6002(6)
16:45:020146:149
(ЕЗП 16:45:000000:370)
16:45:000000:6002(31)
16:45:000000:6002(7)
16:45:000000:6002(24)
16:45:000000:6002(22)
16:45:000000:6002(38)
16:45:020146:147
(ЕЗП 16:45:000000:370)
16:45:020146:146
(ЕЗП 16:45:000000:370)

Линия совмещения листа 17 с листом 12

Линия совмещения листа 17 с листом 18

Схема расположения листов

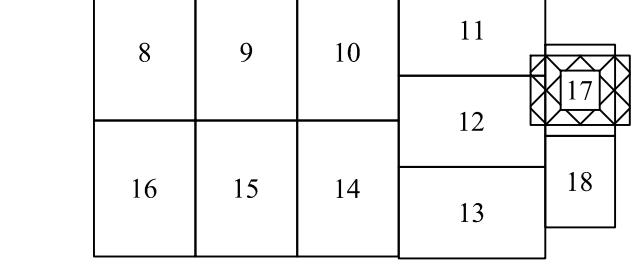

Условные обозначения представлены на листе 1

Согласовано

Взам. инв. N

Подл. и дата

Инв. N подл.

Изм.	Кол.уч.	Лист	№док	Подпись	Дата
Разработал		Данилюк			03.2026
Проверил		Яндулов			03.2026
Н.контроль		Яндулов			03.2026

Система координат МСК-16, зона 2
Система высот Балтийская 1977г.

РВСП-20000 №42 НПС «Калейкино» РРНУ. Строительство,
РВСП-20000 №43 НПС «Калейкино» РРНУ. Строительство,
Установка по вводу ПТП с расходными емкостями для хранения запаса ПТП на НПС «Калейкино-5». Ромашкинское РНУ. Строительство

Материалы по обоснованию проекта планировки территории. Графическая часть

Стадия	Лист	Листов
П	17	18

Схема использования территории в период подготовки проекта планировки территории . Масштаб 1:1000

ООО «Волжские Земли»

Формат А2

Линия совмещения листа 18 с листом 17

Республика Татарстан,
Альметьевский муниципальный район
муниципальное образование "город Альметьевск"

16:45:000000:7458(12)

Линия совмещения листа 18 с листом 12

16:45:020146:83

С
З
В
ЮГ

Примечание:

- В соответствии с Постановлением Правительства РФ от 12.05.2017г. № 564 "Об утверждении Положения о составе и содержании документации по планировке территории, предусматривающей размещение одного или нескольких линейных объектов" граница территории в отношении которой осуществляется подготовка проекта планировки территории определена по внешним границам максимально удаленных от планируемого маршрута прохождения линейного объекта зон с особыми условиями использования территории, которые подлежат установлению в связи с размещением этих линейных объектов.
- Граница зон планируемого размещения линейных объектов, устанавливается в соответствии с нормами отвода земельных участков для конкретных видов линейных объектов.
- Граница зон планируемого размещения временных зданий и сооружений определяется проектными решениями.
- Границы зон планируемого размещения участков демонтажа отсутствуют.
- Граница зон планируемого размещения линейных объектов, подлежащих реконструкции в связи с изменением их местоположения отсутствуют.
- Контуры объектов капитального строительства, подлежащих сносу и (или) демонтажу и не подлежащих реконструкции линейных объектов отсутствуют.
- Границы зон планируемого размещения объектов капитального строительства, установленные ранее утвержденной документацией по планировке территории не отображены в связи с их отсутствием.
- Изъятие земельных участков для государственных и муниципальных нужд не предусмотрено.
- Контуры существующих сохраняемых объектов капитального строительства отображены на топографическом плане.

16:07:100001:535
(ЕЗП 16:07:000000:1978)

Республика Татарстан,
Альметьевский муниципальный район
Калейкинское сельское поселение

Линия совмещения листа 18 с листом 13

Схема расположения листов

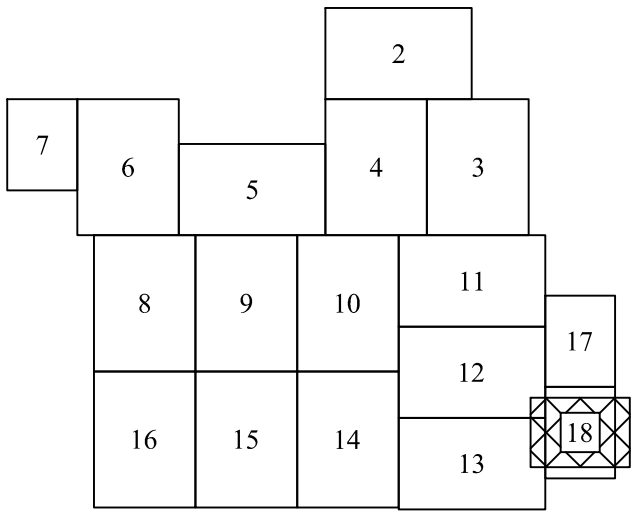

Условные обозначения представлены на листе 1

Согласовано

Взам. инв. N

Подл. и дата

Инв. N подл.

Изм.	Кол.уч.	Лист	№док	Подпись	Дата
Разработал		Данилюк			03.2026
Проверил		Яндулов			03.2026
Н.контроль		Яндулов			03.2026

РВСП-20000 №42 НПС «Калейкино» РРНУ. Строительство,
РВСП-20000 №43 НПС «Калейкино» РРНУ. Строительство,
Установка по вводу ПТП с расходными емкостями для хранения запаса ПТП на НПС «Калейкино-5». Ромашкинское РНУ. Строительство

Материалы по обоснованию проекта планировки территории. Графическая часть

Стадия	Лист	Листов
П	18	18

Схема использования территории в период подготовки проекта планировки территории. Масштаб 1:1000

ООО «Волжские Земли»

Система координат МСК-16, зона 2
Система высот Балтийская 1977г.

Формат А2

Условные обозначения:

- Граница муниципального образования
- Граница населенного пункта
- Границы территории, в отношении которой осуществляется подготовка проекта планировки
- Границы зон планируемого размещения линейных объектов
- Границы зон планируемого размещения временных зданий и сооружений

Границы зон с особыми условиями использования территорий, установленные в соответствии с законодательством Российской Федерации:

- Охранная зона магистрального нефтепровода
- Охранная зона газопровода
- Охранная зона линии связи
- Охранная зона ВЛ 500 кВ
- Охранная зона подстанции 35/6 кВ
- Охранная зона подстанции 110 кВ
- Охранная зона пункта государственной геодезической сети
- Охранная зона водопровода
- Зона минимальных расстояний до магистрального нефтепровода
- Зона минимальных расстояний до НПС
- Зона санитарной охраны источника водоснабжения
- Придорожная полоса
- Охранная зона ВЛ 220 кВ
- Охранная зона ВЛ 110 кВ
- Охранная зона ВЛ 35 кВ
- Охранная зона ВЛ 1-20 кВ
- Санитарно-защитная зона

16:07-6.7337 - Реестровый номер зон с особыми условиями использования территорий, установленные в соответствии с законодательством Российской Федерации

Границы зон с особыми условиями использования территорий, подлежащие установлению, изменению в связи с размещением линейных объектов:

- Граница зоны с особыми условиями использования территорий, подлежащая установлению в связи с размещением линейного объекта - охранная зона нефтепровода. Устанавливается в соответствии с «Правила охраны магистральных трубопроводов » от оси и составляет 25м.
- Граница зоны с особыми условиями использования территорий, подлежащая установлению в связи с размещением линейного объекта - зона минимальных расстояний: минимально-допустимое расстояние нефтепровода до населенных пунктов. Устанавливается в соответствии с СП 36.13330.2012 "Магистральные трубопроводы" от оси и составляет на нефтепроводе DN 800 - 150 м, DN 1000 - 200 м.
- Граница зоны с особыми условиями использования территорий, подлежащая установлению в связи с размещением линейного объекта - зона минимальных расстояний: минимально-допустимое расстояние от НПС до населенных пунктов. Устанавливается в соответствии с СП 36.13330.2012 "Магистральные трубопроводы" и составляет для НПС III категории - 200 м.
- Граница зоны с особыми условиями использования территорий, подлежащая установлению в связи с размещением линейного объекта - охранная зона объектов электроэнергетики: кабельные линии электропередачи, ЭХЗ. Устанавливается в соответствии с Постановлением Правительства РФ от 24 февраля 2009 года N 160 "О порядке установления охранных зон объектов электросетевого хозяйства и особых условий использования земельных участков, расположенных в границах таких зон" (ред от 21.12.2018г.) от оси и составляет 1м.
- Граница зоны с особыми условиями использования территорий, подлежащая установлению в связи с размещением линейного объекта - охранная зона линий и сооружений связи: кабельные линии связи, сети КТСО, сети пожарной сигнализации, сети автоматики. Устанавливается в соответствии с Постановление Правительства РФ от 09.06.1995 N 578 "Об утверждении Правил охраны линий и сооружений связи Российской Федерации" от оси и составляет - 2м.
- Граница зоны с особыми условиями использования территорий, подлежащая установлению в связи с размещением линейного объекта - охранная зона объектов электроэнергетики: вдольтрассовые линии электропередачи. Устанавливается в соответствии с Постановлением Правительства РФ от 24 февраля 2009 года N 160 "О порядке установления охранных зон объектов электросетевого хозяйства и особых условий использования земельных участков, расположенных в границах таких зон" (ред. от 21.12.2018г.) от оси и составляет 10 м.
-

Примечание:

- В соответствии с Постановлением Правительства РФ от 12.05.2017г. № 564 "Об утверждении Положения о составе и содержании документации по планировке территории, предусматривающей размещение одного или нескольких линейных объектов" граница территории в отношении которой осуществляется подготовка проекта планировки территории определена по внешним границам максимально удаленных от планируемого маршрута прохождения линейного объекта зон с особыми условиями использования территории, которые подлежат установлению в связи с размещением этих линейных объектов.
- Граница зон планируемого размещения линейных объектов, устанавливается в соответствии с нормами отвода земельных участков для конкретных видов линейных объектов.
- Граница зон планируемого размещения временных зданий и сооружений определяется проектными решениями.
- Границы зон планируемого размещения линейных объектов, подлежащих реконструкции в связи с изменением их местоположения отсутствуют.
- Границы зон планируемого размещения участков демонтажа отсутствуют.
- Границы зон с особыми условиями использования территорий, установленных в соответствии с законодательством Российской Федерации, подлежащие установлению, изменению в связи с размещением линейных объектов, подлежащих реконструкции в связи с их переносом из зон планируемого размещения линейных объектов либо в границах зон планируемого размещения линейных объектов, отсутствуют.
- Проектируемый объект не затрагивает особо охраняемые природные территории и границы лесничеств.

Изм.	Кол.уч.	Лист	№док	Подпись	Дата
Разработал		Данилюк			03.2026
Проверил		Яндулов			03.2026
Н.контроль		Яндулов			03.2026

РВСП-20000 №42 НПС «Калейкино» РРНУ. Строительство,
РВСП-20000 №43 НПС «Калейкино» РРНУ. Строительство,
Установка по вводу ПТП с расходными емкостями для хранения запаса ПТП на НПС «Калейкино-5». Ромашкинское РНУ. Строительство

Материалы по обоснованию проекта планировки территории. Графическая часть

Стадия	Лист	Листов
П	1	18

Схема границ зон с особыми условиями использования территорий, особо охраняемых природных территорий, лесничеств. Масштаб 1:30000

ООО «Волжские Земли»

Согласовано

Взам. инв. N

Подл. и дата

Инв. N подл.

Формат А2

Схема расположения листов

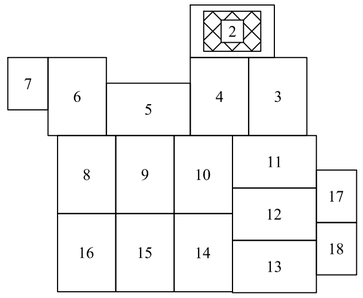

Условные обозначения представлены на листе 1

16:00-6.2526
16:07-6.3083
16:07-6.3083
16:07-6.7337
16:00-6.1167
16:00-6.2009
16:07-6.5059
16:00-6.189
16:00-6.2088
16:07-6.3414
16:07-6.11855
16:00-6.3873
16:07-6.11122
16:00-6.4581
16:07-6.9732
16:00-6.2526
16:07-6.11855

Республика Татарстан,
Альметьевский муниципальный район
Калейкинское сельское поселение

Система координат МСК-16, зона 2
Система высот Балтийская 1977г.

Линия совмещения листа 2 с листом 4

Линия совмещения листа 2 с листом 3

Примечание:

- В соответствии с Постановлением Правительства РФ от 12.05.2017г. № 564 "Об утверждении Положения о составе и содержании документации по планировке территории, предусматривающей размещение одного или нескольких линейных объектов" граница территории в отношении которой осуществляется подготовка проекта планировки территории определена по внешним границам максимально удаленных от планируемого маршрута прохождения линейного объекта зон с особыми условиями использования территории, которые подлежат установлению в связи с размещением этих линейных объектов.
- Граница зон планируемого размещения линейных объектов, устанавливается в соответствии с нормами отвода земельных участков для конкретных видов линейных объектов.
- Граница зон планируемого размещения временных зданий и сооружений определяется проектными решениями.
- Границы зон планируемого размещения линейных объектов, подлежащих реконструкции в связи с изменением их местоположения отсутствуют.
- Границы зон планируемого размещения участков демонтажа отсутствуют.
- Границы зон с особыми условиями использования территорий, установленных в соответствии с законодательством Российской Федерации, подлежащие установлению, изменению в связи с размещением линейных объектов, подлежащих реконструкции в связи с их переносом из зон планируемого размещения линейных объектов либо в границах зон планируемого размещения линейных объектов, отсутствуют.
- Проектируемый объект не затрагивает особо охраняемые природные территории и границы лесничеств.

Изм.	Кол.уч.	Лист	№док	Подпись	Дата
Разработал		Данилюк			03.2026
Проверил		Яндулов			03.2026
Н.контроль		Яндулов			03.2026

РВСП-20000 №42 НПС «Калейкино» РРНУ. Строительство,
РВСП-20000 №43 НПС «Калейкино» РРНУ. Строительство,
Установка по вводу ПТП с расходными емкостями для хранения запаса ПТП на НПС «Калейкино-5». Ромашкинское РНУ. Строительство

Материалы по обоснованию проекта планировки территории. Графическая часть

Стадия	Лист	Листов
П	2	18

Схема границ зон с особыми условиями использования территорий, особо охраняемых природных территорий, лесничеств.
Масштаб 1:1000

ООО «Волжские Земли»

Согласовано

Взам. инв. N

Подл. и дата

Инв. N подл.

Формат А2

Линия совмещения листа 3 с листом 2

Схема расположения листов

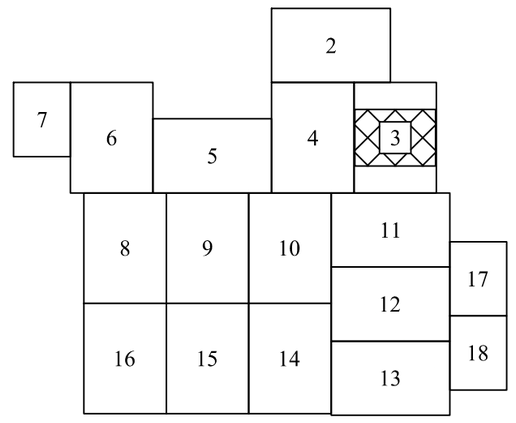

С
З
В
ЮГ

Условные обозначения представлены на листе 1

16:07-6.11191
16:45-6.2294
16:00-6.2526
16:00-6.4581
16:07-6.10449
16:00-6.3220
16:07-6.10950
16:07-6.7926
16:00-6.4662
16:00-6.4615
16:00-6.3873
16:45-6.1423
16:00-6.2305
16:00-6.2833
16:45-6.1905
16:00-6.4265
16:00-6.4664
16:00-6.4617
16:45-6.1233
16:45-6.963
16:45-6.240
16:45-6.959
16:45-6.538

Республика Татарстан,
Альметьевский муниципальный район
Калейкинское сельское поселение

Республика Татарстан,
Альметьевский муниципальный район
муниципальное образование "город Альметьевск"

Примечание:

- В соответствии с Постановлением Правительства РФ от 12.05.2017г. № 564 "Об утверждении Положения о составе и содержании документации по планировке территории, предусматривающей размещение одного или нескольких линейных объектов" граница территории в отношении которой осуществляется подготовка проекта планировки территории определена по внешним границам максимально удаленных от планируемого маршрута прохождения линейного объекта зон с особыми условиями использования территории, которые подлежат установлению в связи с размещением этих линейных объектов.
- Граница зон планируемого размещения линейных объектов, устанавливается в соответствии с нормами отвода земельных участков для конкретных видов линейных объектов.
- Граница зон планируемого размещения временных зданий и сооружений определяется проектными решениями.
- Границы зон планируемого размещения линейных объектов, подлежащих реконструкции в связи с изменением их местоположения отсутствуют.
- Границы зон планируемого размещения участков демонтажа отсутствуют.
- Границы зон с особыми условиями использования территорий, установленных в соответствии с законодательством Российской Федерации, подлежащие установлению, изменению в связи с размещением линейных объектов, подлежащих реконструкции в связи с их переносом из зон планируемого размещения линейных объектов либо в границах зон планируемого размещения линейных объектов, отсутствуют.
- Проектируемый объект не затрагивает особо охраняемые природные территории и границы лесничеств.

Линия совмещения листа 3 с листом 4

Линия совмещения листа 3 с листом 11

Согласовано

Взам. инв. N

Подл. и дата

Инв. N подл.

Изм.	Кол.уч.	Лист	№док	Подпись	Дата
Разработал		Данилюк			03.2026
Проверил		Яндулов			03.2026
Н.контроль		Яндулов			03.2026

РВСП-20000 №42 НПС «Калейкино» РРНУ. Строительство,
РВСП-20000 №43 НПС «Калейкино» РРНУ. Строительство,
Установка по вводу ПТП с расходными емкостями для хранения запаса ПТП на НПС «Калейкино-5». Ромашкинское РНУ. Строительство

Материалы по обоснованию проекта планировки территории. Графическая часть

Стадия	Лист	Листов
П	3	18

Схема границ зон с особыми условиями использования территорий, особо охраняемых природных территорий, лесничеств.
Масштаб 1:1000

ООО «Волжские Земли»

Система координат МСК-16, зона 2
Система высот Балтийская 1977г.

Формат А2

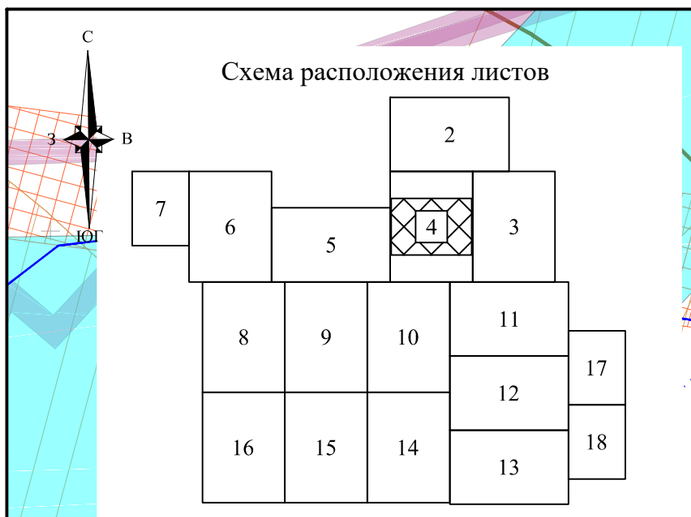

Условные обозначения представлены на листе 1

Линия совмещения листа 4 с листом 2

16:00-6.4615
16:07-6.10449
16:07-6.11855
16:00-6.4265
16:00-6.3220
16:00-6.2116
16:00-6.4662
16:07-6.11122
16:00-6.2526
16:07-6.9732
16:00-6.2305
16:00-6:3220
16:00-6:07-6:1119
16:00-6.141
16:07-6.11855
16:00-6.2116
16:07-6.11191
16:00-6.2305
16:07-6.7926
16:07-6.5038
16:00-6.4662
16:00-6.3873
16:00-6.4615
16:00-6.1596
16:00-6.141
16:07-6.5038
16:00-6.1596

Республика Татарстан,
Альметьевский муниципальный район
Калейкинское сельское поселение

Республика Татарстан,
Альметьевский муниципальный район
муниципальное образование "город
Альметьевск"

Линия совмещения листа 4 с листом 5

Линия совмещения листа 4 с листом 3

Система координат МСК-16, зона 2
Система высот Балтийская 1977г.

Линия совмещения листа 4 с листом 11

Примечание:

- В соответствии с Постановлением Правительства РФ от 12.05.2017г. № 564 "Об утверждении Положения о составе и содержании документации по планировке территории, предусматривающей размещение одного или нескольких линейных объектов" граница территории в отношении которой осуществляется подготовка проекта планировки территории определена по внешним границам максимально удаленных от планируемого маршрута прохождения линейного объекта зон с особыми условиями использования территории, которые подлежат установлению в связи с размещением этих линейных объектов.
- Граница зон планируемого размещения линейных объектов, устанавливается в соответствии с нормами отвода земельных участков для конкретных видов линейных объектов.
- Граница зон планируемого размещения временных зданий и сооружений определяется проектными решениями.
- Границы зон планируемого размещения линейных объектов, подлежащих реконструкции в связи с изменением их местоположения отсутствуют.
- Границы зон планируемого размещения участков демонтажа отсутствуют.
- Границы зон с особыми условиями использования территорий, установленных в соответствии с законодательством Российской Федерации, подлежащие установлению, изменению в связи с размещением линейных объектов, подлежащих реконструкции в связи с их переносом из зон планируемого размещения линейных объектов либо в границах зон планируемого размещения линейных объектов, отсутствуют.
- Проектируемый объект не затрагивает особо охраняемые природные территории и границы лесничеств.

Согласовано

Взам. инв. N

Подл. и дата

Инв. N подл.

Изм.	Кол.уч.	Лист	№док	Подпись	Дата
Разработал		Данилюк			03.2026
Проверил		Яндулов			03.2026
Н.контроль		Яндулов			03.2026

РВСП-20000 №42 НПС «Калейкино» РРНУ. Строительство,
РВСП-20000 №43 НПС «Калейкино» РРНУ. Строительство,
Установка по вводу ПТП с расходными емкостями для хранения запаса ПТП на НПС «Калейкино-5». Ромашкинское РНУ. Строительство

Материалы по обоснованию проекта планировки территории. Графическая часть	Стадия	Лист	Листов
	П	4	18
Схема границ зон с особыми условиями использования территорий, особо охраняемых природных территорий, лесничеств. Масштаб 1:1000	ООО «Волжские Земли»		

Формат А2

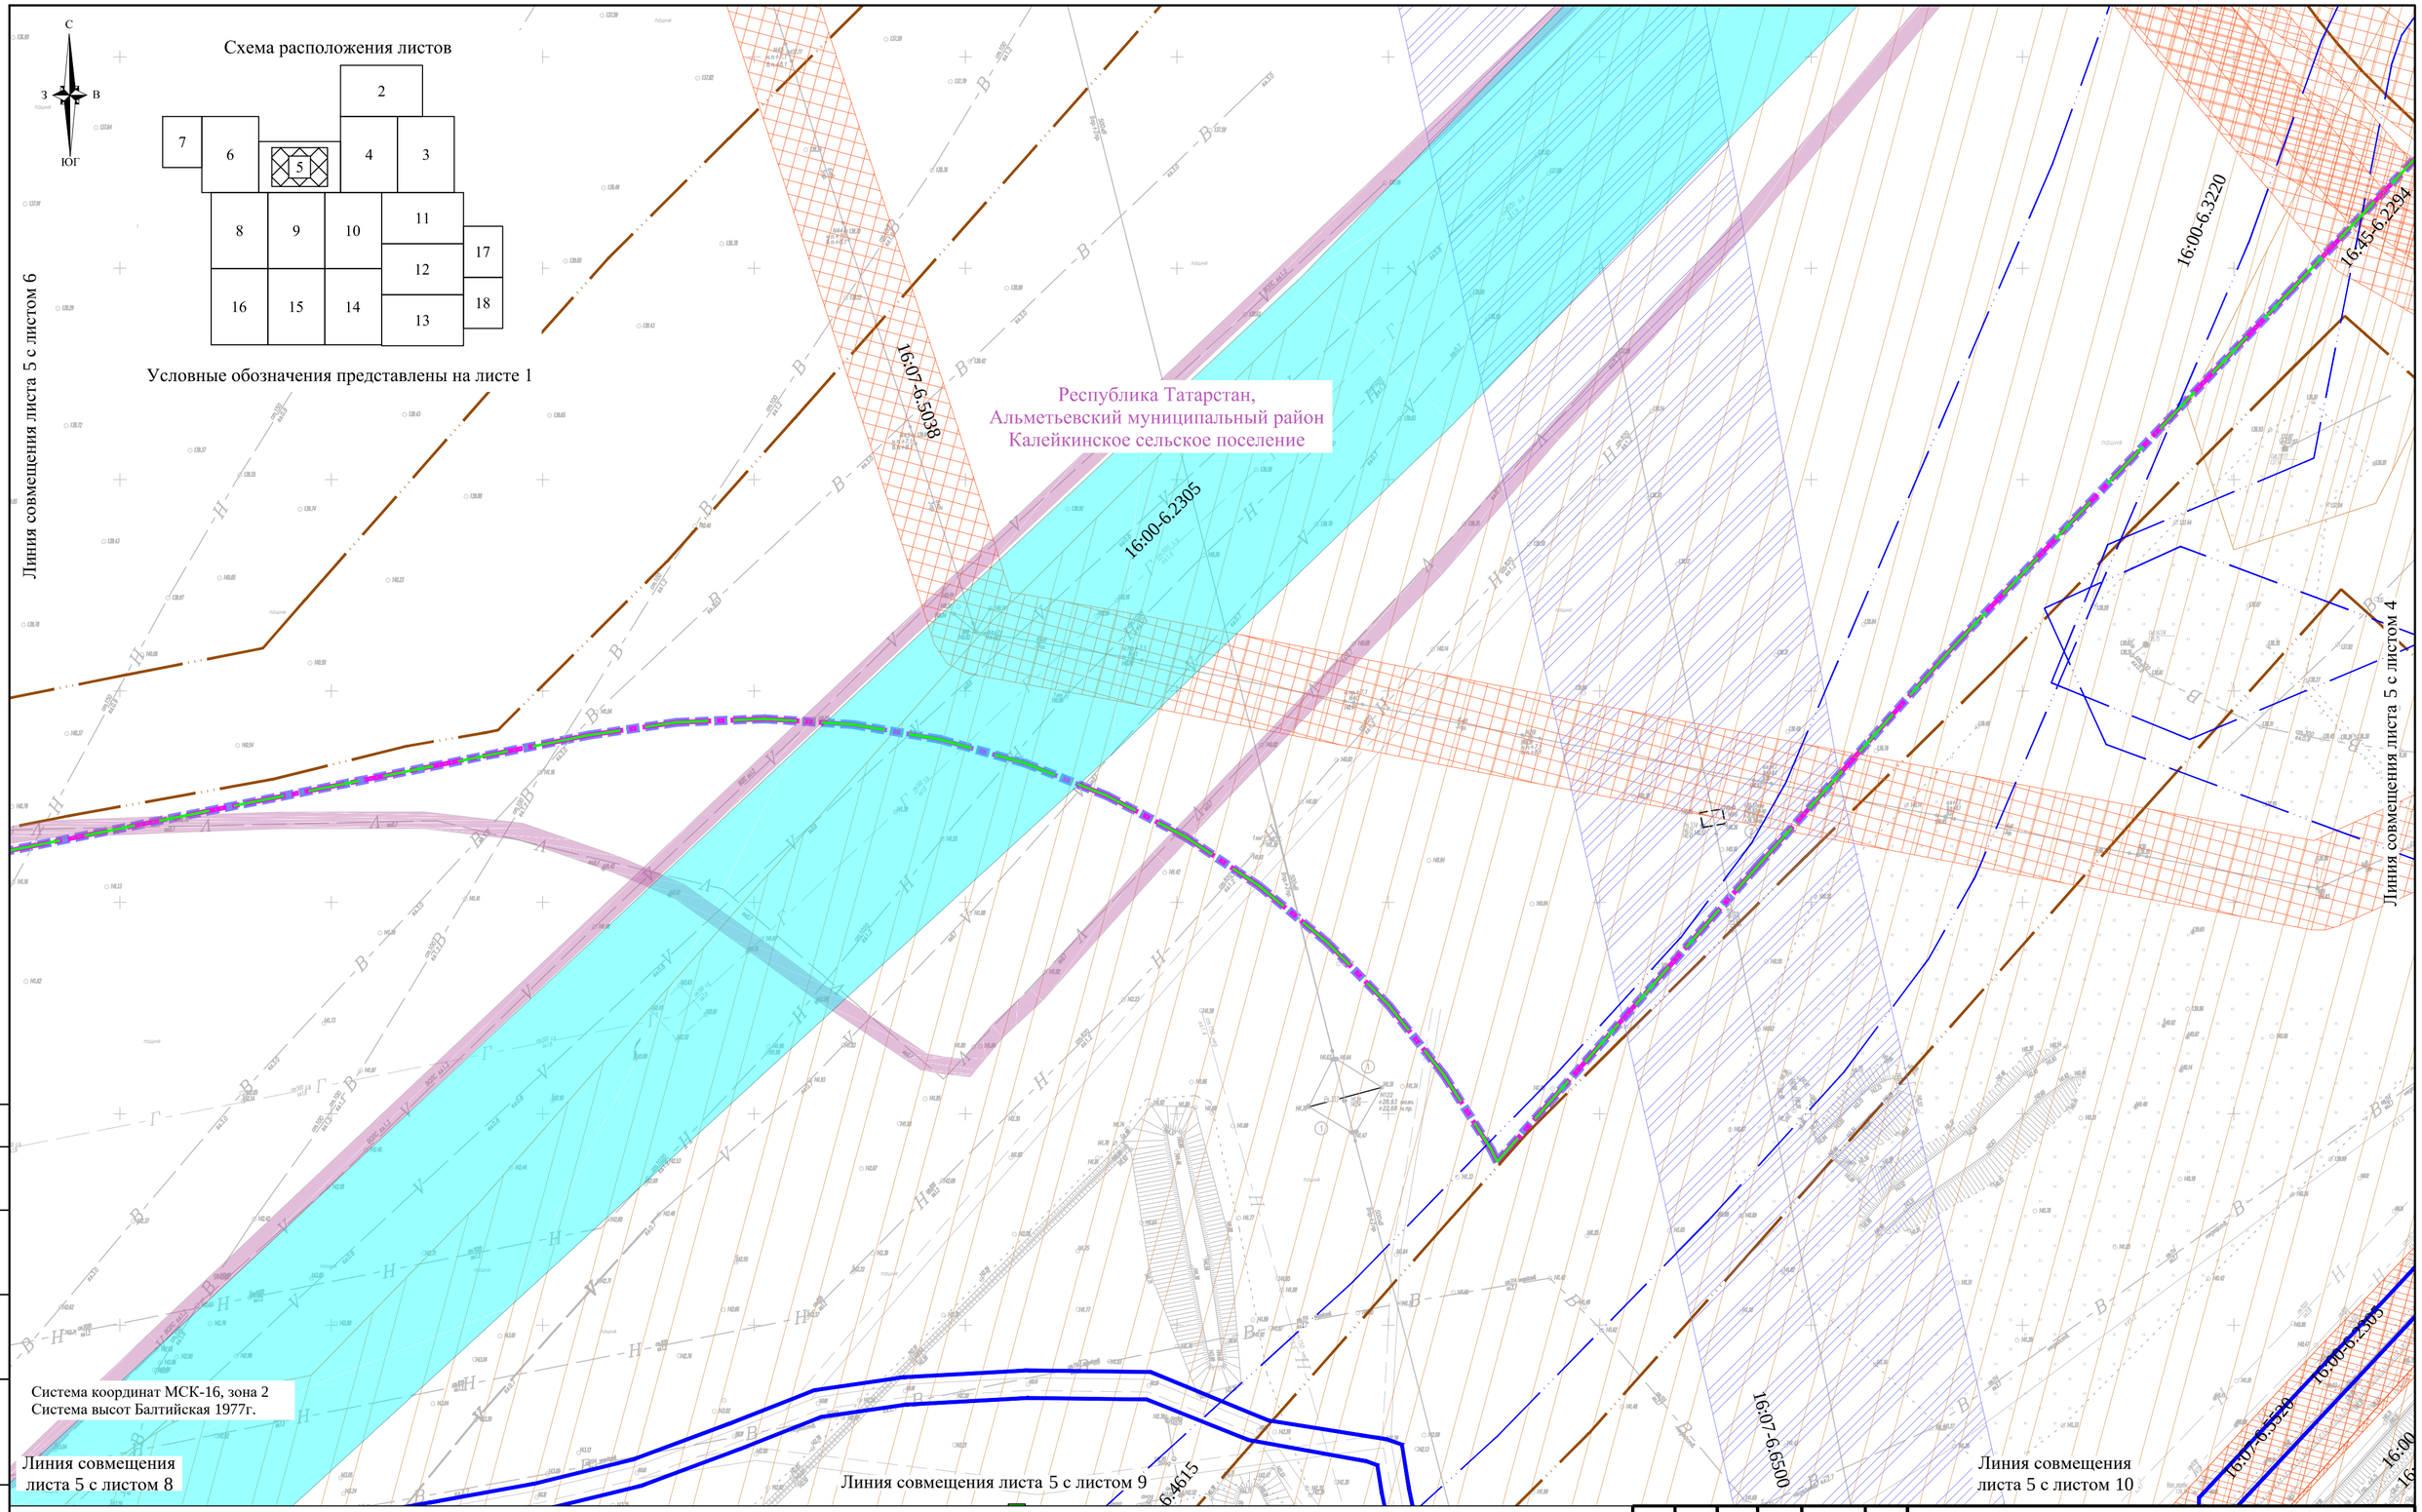

Примечание:

- В соответствии с Постановлением Правительства РФ от 12.05.2017г. № 564 "Об утверждении Положения о составе и содержании документации по планировке территории, предусматривающей размещение одного или нескольких линейных объектов" граница территории в отношении которой осуществляется подготовка проекта планировки территории определена по внешним границам максимально удаленных от планируемого маршрута прохождения линейного объекта зон с особыми условиями использования территории, которые подлежат установлению в связи с размещением этих линейных объектов.
- Граница зон планируемого размещения линейных объектов, устанавливается в соответствии с нормами отвода земельных участков для конкретных видов линейных объектов.
- Граница зон планируемого размещения временных зданий и сооружений определяется проектными решениями.
- Границы зон планируемого размещения линейных объектов, подлежащих реконструкции в связи с изменением их местоположения отсутствуют.
- Границы зон планируемого размещения участков демонтажа отсутствуют.
- Границы зон с особыми условиями использования территорий, установленных в соответствии с законодательством Российской Федерации, подлежащие установлению, изменению в связи с размещением линейных объектов, подлежащих реконструкции в связи с их переносом из зон планируемого размещения линейных объектов либо в границах зон планируемого размещения линейных объектов, отсутствуют.
- Проектируемый объект не затрагивает особо охраняемые природные территории и границы лесничеств.

Изм.	Кол.уч.	Лист	№док	Подпись	Дата
Разработал		Данилюк			03.2026
Проверил		Яндулов			03.2026
Н.контроль		Яндулов			03.2026

РВСП-20000 №42 НПС «Калейкино» РРНУ. Строительство,
РВСП-20000 №43 НПС «Калейкино» РРНУ. Строительство,
Установка по вводу ПТП с расходными емкостями для хранения запаса ПТП на НПС «Калейкино-5». Ромашкинское РНУ. Строительство

Материалы по обоснованию проекта планировки территории. Графическая часть

Стадия	Лист	Листов
П	5	18

Схема границ зон с особыми условиями использования территорий, особо охраняемых природных территорий, лесничеств.
Масштаб 1:1000

ООО «Волжские Земли»

Согласовано

Взам. инв. N

Подл. и дата

Инв. N подл.

Формат А2

Примечание:

- В соответствии с Постановлением Правительства РФ от 12.05.2017г. № 564 "Об утверждении Положения о составе и содержании документации по планировке территории, предусматривающей размещение одного или нескольких линейных объектов" граница территории в отношении которой осуществляется подготовка проекта планировки территории определена по внешним границам максимально удаленных от планируемого маршрута прохождения линейного объекта зон с особыми условиями использования территории, которые подлежат установлению в связи с размещением этих линейных объектов.
- Граница зон планируемого размещения линейных объектов, устанавливается в соответствии с нормами отвода земельных участков для конкретных видов линейных объектов.
- Граница зон планируемого размещения временных зданий и сооружений определяется проектными решениями.
- Границы зон планируемого размещения линейных объектов, подлежащих реконструкции в связи с изменением их местоположения отсутствуют.
- Границы зон планируемого размещения участков демонтажа отсутствуют.
- Границы зон с особыми условиями использования территорий, установленных в соответствии с законодательством Российской Федерации, подлежащие установлению, изменению в связи с размещением линейных объектов, подлежащих реконструкции в связи с их переносом из зон планируемого размещения линейных объектов либо в границах зон планируемого размещения линейных объектов, отсутствуют.
- Проектируемый объект не затрагивает особо охраняемые природные территории и границы лесничеств.

Схема расположения листов

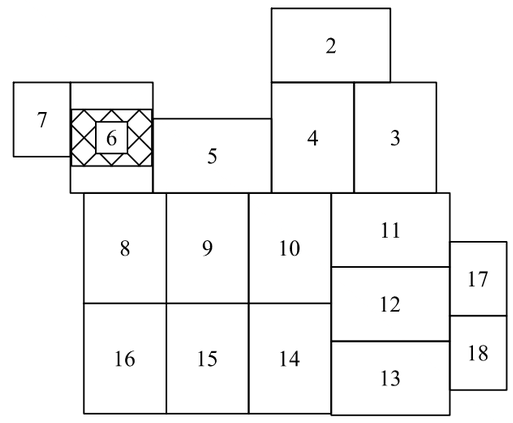

Условные обозначения представлены на листе 1

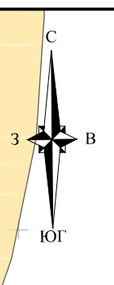

Линия совмещения листа 6 с листом 7

Линия совмещения листа 6 с листом 5

Линия совмещения листа 6 с листом 8

Республика Татарстан,
Альметьевский муниципальный район
Калейкинское сельское поселение

Система координат МСК-16, зона 2
Система высот Балтийская 1977г.

Согласовано

Взам. инв. N

Подл. и дата

Инв. N подл.

Изм.	Кол.уч.	Лист	№док	Подпись	Дата
Разработал		Данилюк			03.2026
Проверил		Яндулов			03.2026
Н.контроль		Яндулов			03.2026

РВСП-20000 №42 НПС «Калейкино» РРНУ. Строительство,
РВСП-20000 №43 НПС «Калейкино» РРНУ. Строительство,
Установка по вводу ПТП с расходными емкостями для хранения запаса ПТП на НПС «Калейкино-5». Ромашкинское РНУ. Строительство

Материалы по обоснованию проекта планировки территории. Графическая часть

Стадия	Лист	Листов
П	6	18

Схема границ зон с особыми условиями использования территорий, особо охраняемых природных территорий, лесничеств.
Масштаб 1:1000

ООО «Волжские Земли»

Формат А2

Примечание:

- В соответствии с Постановлением Правительства РФ от 12.05.2017г. № 564 "Об утверждении Положения о составе и содержании документации по планировке территории, предусматривающей размещение одного или нескольких линейных объектов" граница территории в отношении которой осуществляется подготовка проекта планировки территории определена по внешним границам максимально удаленных от планируемого маршрута прохождения линейного объекта зон с особыми условиями использования территории, которые подлежат установлению в связи с размещением этих линейных объектов.
- Граница зон планируемого размещения линейных объектов, устанавливается в соответствии с нормами отвода земельных участков для конкретных видов линейных объектов.
- Граница зон планируемого размещения временных зданий и сооружений определяется проектными решениями.
- Границы зон планируемого размещения линейных объектов, подлежащих реконструкции в связи с изменением их местоположения отсутствуют.
- Границы зон планируемого размещения участков демонтажа отсутствуют.
- Границы зон с особыми условиями использования территорий, установленных в соответствии с законодательством Российской Федерации, подлежащие установлению, изменению в связи с размещением линейных объектов, подлежащих реконструкции в связи с их переносом из зон планируемого размещения линейных объектов либо в границах зон планируемого размещения линейных объектов, отсутствуют.
- Проектируемый объект не затрагивает особо охраняемые природные территории и границы лесничеств.

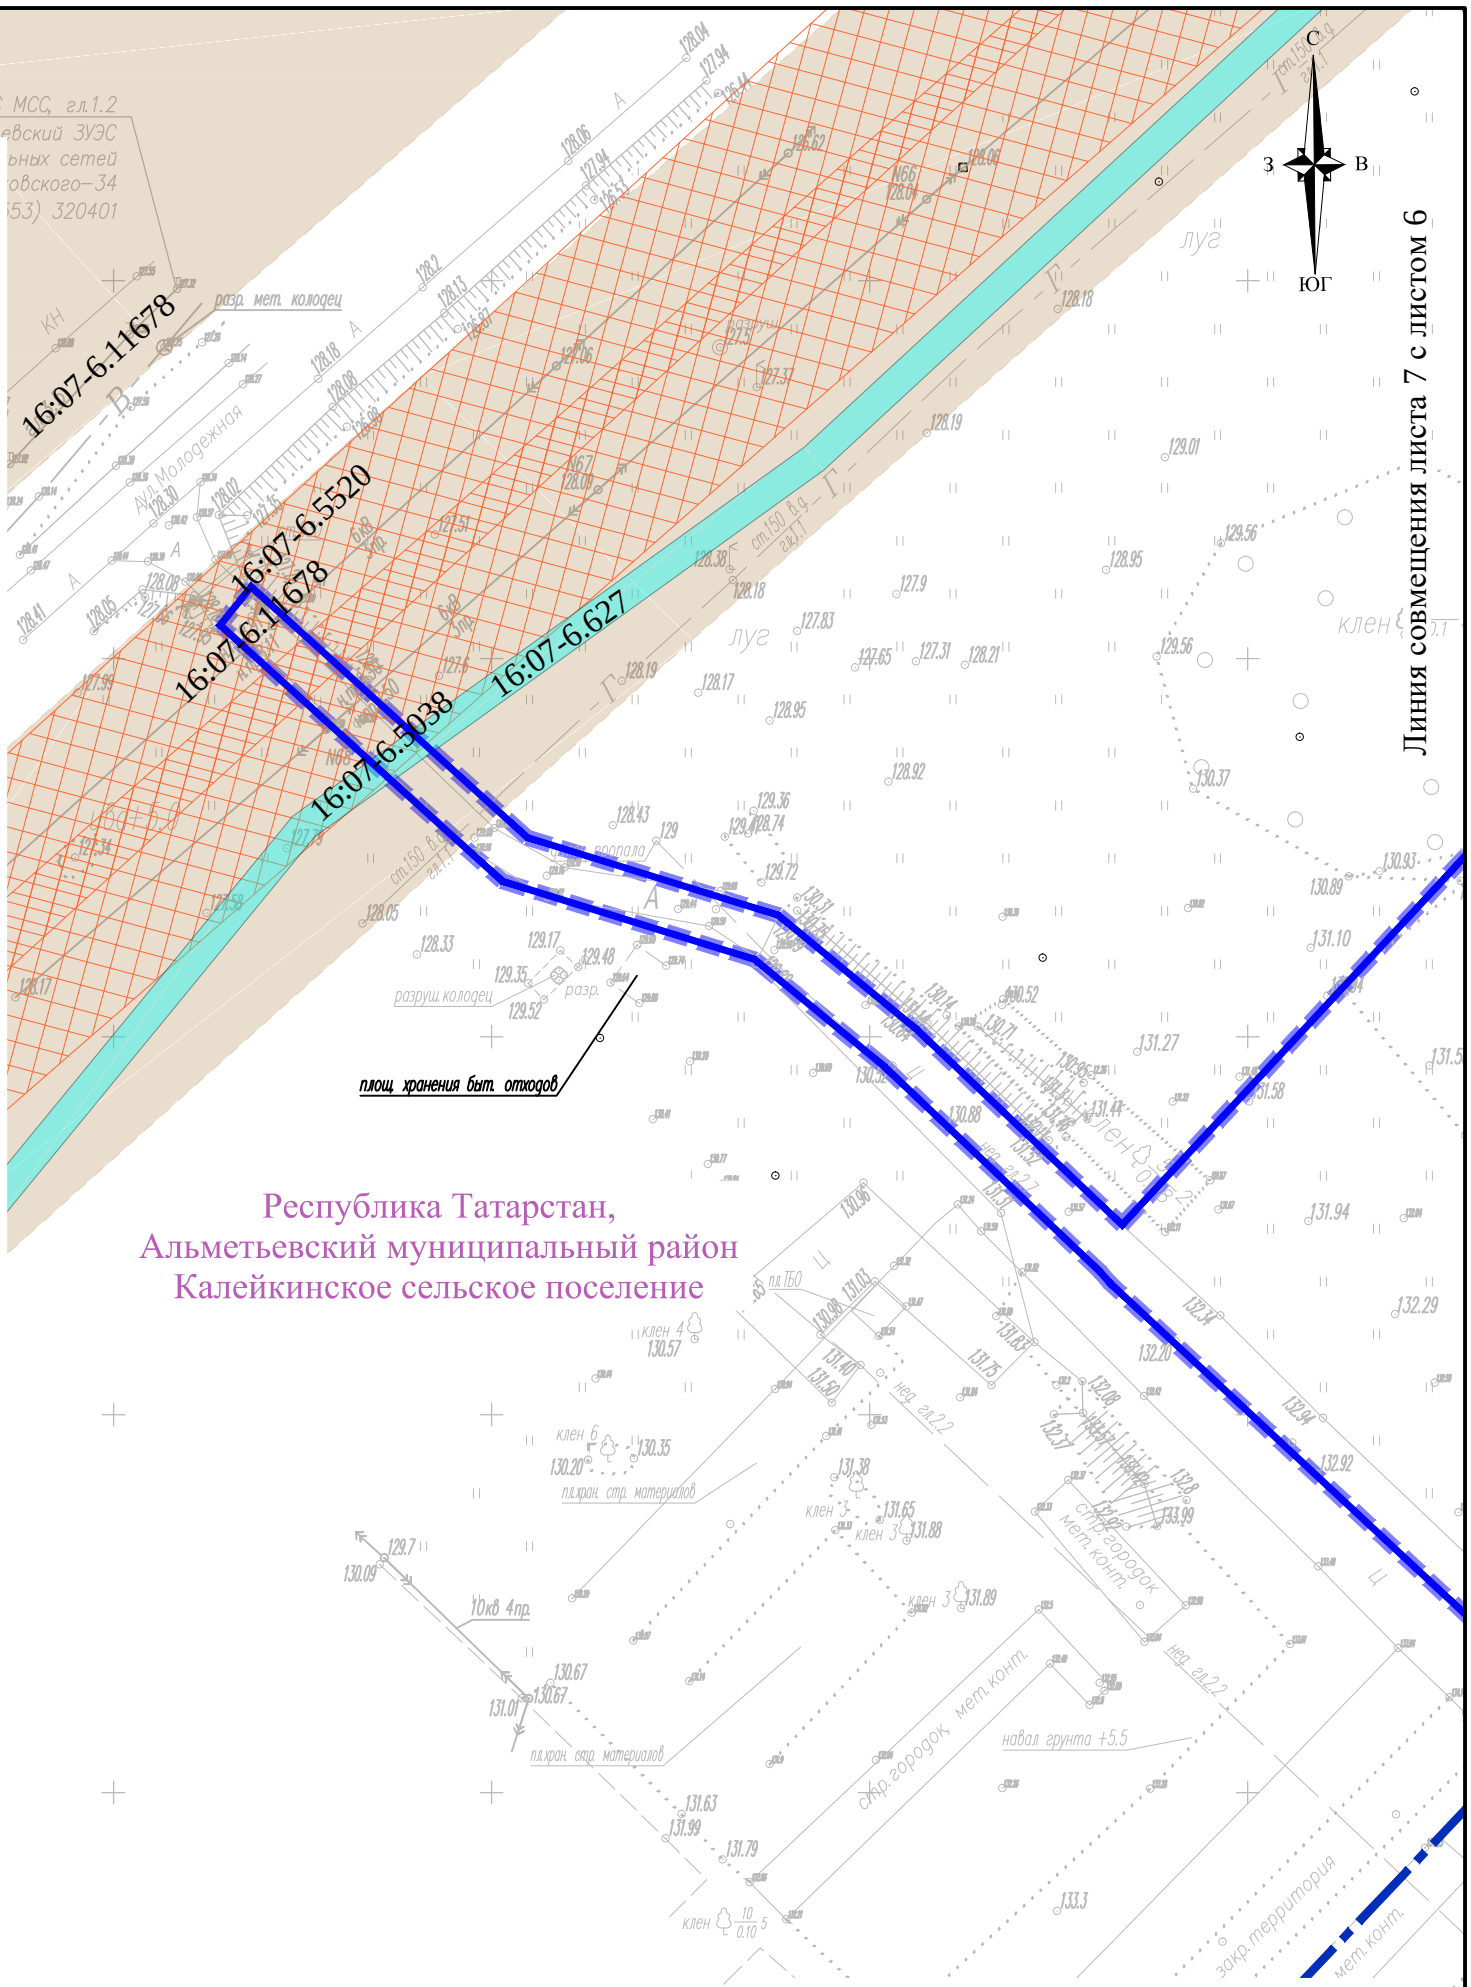

Схема расположения листов

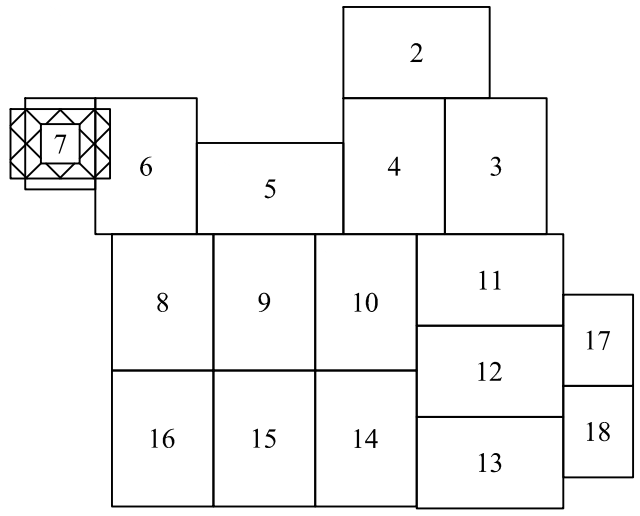

Условные обозначения представлены на листе 1

Согласовано

Взам. инв. N

Подл. и дата

Инв. N подл.

Изм.	Кол.уч.	Лист	№док	Подпись	Дата
Разработал		Данилюк			03.2026
Проверил		Яндулов			03.2026
Н.контроль		Яндулов			03.2026

Система координат МСК-16, зона 2
Система высот Балтийская 1977г.

РВСП-20000 №42 НПС «Калейкино» РРНУ. Строительство,
РВСП-20000 №43 НПС «Калейкино» РРНУ. Строительство,
Установка по вводу ПТП с расходными емкостями для хранения запаса ПТП на НПС «Калейкино-5». Ромашкинское РНУ. Строительство

Материалы по обоснованию проекта планировки территории. Графическая часть	Стадия	Лист	Листов
	П	6	18
Схема границ зон с особыми условиями использования территорий, особо охраняемых природных территорий, лесничеств. Масштаб 1:1000	ООО «Волжские Земли»		

Формат А2

Линия совмещения листа 8 с листом 6

Линия совмещения листа 8 с листом 5

С
З
В
ЮГ

Схема расположения листов

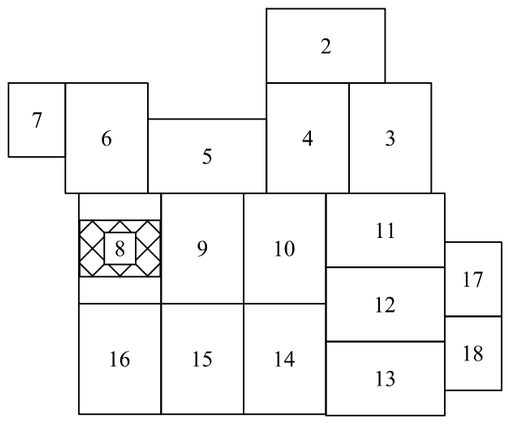

Условные обозначения представлены на листе 1

Примечание:

- В соответствии с Постановлением Правительства РФ от 12.05.2017г. № 564 "Об утверждении Положения о составе и содержании документации по планировке территории, предусматривающей размещение одного или нескольких линейных объектов" граница территории в отношении которой осуществляется подготовка проекта планировки территории определена по внешним границам максимально удаленных от планируемого маршрута прохождения линейного объекта зон с особыми условиями использования территории, которые подлежат установлению в связи с размещением этих линейных объектов.
- Граница зон планируемого размещения линейных объектов, устанавливается в соответствии с нормами отвода земельных участков для конкретных видов линейных объектов.
- Граница зон планируемого размещения временных зданий и сооружений определяется проектными решениями.
- Границы зон планируемого размещения линейных объектов, подлежащих реконструкции в связи с изменением их местоположения отсутствуют.
- Границы зон планируемого размещения участков демонтажа отсутствуют.
- Границы зон с особыми условиями использования территорий, установленных в соответствии с законодательством Российской Федерации, подлежащие установлению, изменению в связи с размещением линейных объектов, подлежащих реконструкции в связи с их переносом из зон планируемого размещения линейных объектов либо в границах зон планируемого размещения линейных объектов, отсутствуют.
- Проектируемый объект не затрагивает особо охраняемые природные территории и границы лесничеств.

Республика Татарстан,
Альметьевский муниципальный район
Калейкинское сельское поселение

Республика Татарстан,
Альметьевский муниципальный район
муниципальное образование "город Альметьевск"

16:00-6.769
16:00-6.4581
16:45-6.2294
16:00-6.4662
16:07-6.5701
16:07-6.7337
16:00-6.4615
16:00-6.3873
16:07-6.10449
16:00-6.4265
16:00-6.769
16:00-6.2305
16:00-6.3220
16:00-6.4615
16:00-6.2305
16:00-6.2833
16:45-6.1905
16:00-6.4662
16:00-6.3018

Линия совмещения листа 8 с листом 9

Линия совмещения листа 8 с листом 16

Согласовано

Взам. инв. N

Подл. и дата

Инв. N подл.

Изм.	Кол.уч.	Лист	№док	Подпись	Дата
Разработал		Данилюк			03.2026
Проверил		Яндулов			03.2026
Н.контроль		Яндулов			03.2026

РВСП-20000 №42 НПС «Калейкино» РРНУ. Строительство,
РВСП-20000 №43 НПС «Калейкино» РРНУ. Строительство,
Установка по вводу ПТП с расходными емкостями для хранения запаса ПТП на НПС «Калейкино-5». Ромашкинское РНУ. Строительство

Материалы по обоснованию проекта планировки территории. Графическая часть

Стадия	Лист	Листов
П	3	18

Схема границ зон с особыми условиями использования территорий, особо охраняемых природных территорий, лесничеств.
Масштаб 1:1000

ООО «Волжские Земли»

Система координат МСК-16, зона 2
Система высот Балтийская 1977г.

Формат А2

Линия совмещения листа 9 с листом 5

Примечание:

- В соответствии с Постановлением Правительства РФ от 12.05.2017г. № 564 "Об утверждении Положения о составе и содержании документации по планировке территории, предусматривающей размещение одного или нескольких линейных объектов" граница территории в отношении которой осуществляется подготовка проекта планировки территории определена по внешним границам максимально удаленных от планируемого маршрута прохождения линейного объекта зон с особыми условиями использования территории, которые подлежат установлению в связи с размещением этих линейных объектов.
- Граница зон планируемого размещения линейных объектов, устанавливается в соответствии с нормами отвода земельных участков для конкретных видов линейных объектов.
- Граница зон планируемого размещения временных зданий и сооружений определяется проектными решениями.
- Границы зон планируемого размещения линейных объектов, подлежащих реконструкции в связи с изменением их местоположения отсутствуют.
- Границы зон планируемого размещения участков демонтажа отсутствуют.
- Границы зон с особыми условиями использования территорий, установленных в соответствии с законодательством Российской Федерации, подлежащие установлению, изменению в связи с размещением линейных объектов, подлежащих реконструкции в связи с их переносом из зон планируемого размещения линейных объектов либо в границах зон планируемого размещения линейных объектов, отсутствуют.
- Проектируемый объект не затрагивает особо охраняемые природные территории и границы лесничеств.

Схема расположения листов

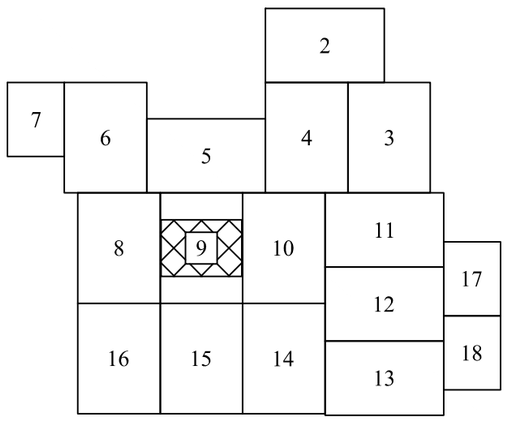

Условные обозначения представлены на листе 1

Республика Татарстан,
Альметьевский муниципальный район
Калейкинское сельское поселение

Республика Татарстан,
Альметьевский муниципальный район
муниципальное образование "город
Альметьевск"

16:00-6.4662
16:00-6.3220
16:00-6.3873
16:00-6.2305
16:00-6.2833
16:45-6.1995
16:00-6.4268
16:00-6.2182

Линия совмещения листа 9 с листом 8

Линия совмещения листа 9 с листом 10

Линия совмещения листа 9 с листом 15

Система координат МСК-16, зона 2
Система высот Балтийская 1977г.

Изм.	Кол.уч.	Лист	№док	Подпись	Дата
Разработал		Данилюк			03.2026
Проверил		Яндулов			03.2026
Н.контроль		Яндулов			03.2026

РВСП-20000 №42 НПС «Калейкино» РРНУ. Строительство,
РВСП-20000 №43 НПС «Калейкино» РРНУ. Строительство,
Установка по вводу ПТП с расходными емкостями для хранения запаса ПТП на НПС «Калейкино-5». Ромашкинское РНУ. Строительство

Материалы по обоснованию проекта планировки территории. Графическая часть	Стадия	Лист	Листов
	П	9	18
Схема границ зон с особыми условиями использования территорий, особо охраняемых природных территорий, лесничеств. Масштаб 1:1000	ООО «Волжские Земли»		

Формат А2

Согласовано

Взам. инв. N

Подл. и дата

Инв. N подл.

Линия совмещения листа 10 с листом 5

Линия совмещения листа 10 с листом 4

Схема расположения листов

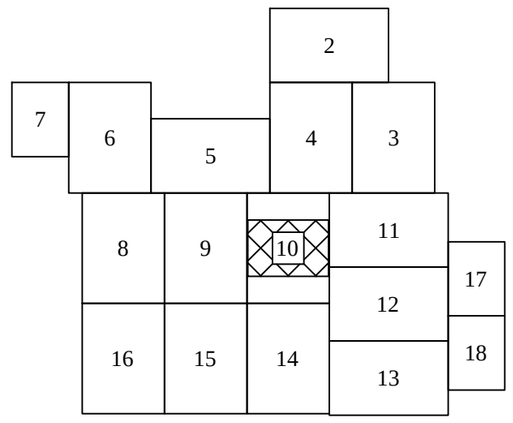

Условные обозначения представлены на листе 1

16:45-6.595

16:45-6.163

16:00-6.4268

Примечание:

- В соответствии с Постановлением Правительства РФ от 12.05.2017г. № 564 "Об утверждении Положения о составе и содержании документации по планировке территории, предусматривающей размещение одного или нескольких линейных объектов" граница территории в отношении которой осуществляется подготовка проекта планировки территории определена по внешним границам максимально удаленных от планируемого маршрута прохождения линейного объекта зон с особыми условиями использования территории, которые подлежат установлению в связи с размещением этих линейных объектов.
- Граница зон планируемого размещения линейных объектов, устанавливается в соответствии с нормами отвода земельных участков для конкретных видов линейных объектов.
- Граница зон планируемого размещения временных зданий и сооружений определяется проектными решениями.
- Границы зон планируемого размещения линейных объектов, подлежащих реконструкции в связи с изменением их местоположения отсутствуют.
- Границы зон планируемого размещения участков демонтажа отсутствуют.
- Границы зон с особыми условиями использования территорий, установленных в соответствии с законодательством Российской Федерации, подлежащие установлению, изменению в связи с размещением линейных объектов, подлежащих реконструкции в связи с их переносом из зон планируемого размещения линейных объектов либо в границах зон планируемого размещения линейных объектов, отсутствуют.
- Проектируемый объект не затрагивает особо охраняемые природные территории и границы лесничеств.

Республика Татарстан,
Альметьевский муниципальный район
муниципальное образование "город Альметьевск"

16:45-6.595

16:45-6.163

16:45-6.1780

Линия совмещения листа 10 с листом 9

Линия совмещения листа 10 с листом 11

Линия совмещения листа 10 с листом 12

Линия совмещения листа 10 с листом 14

Система координат МСК-16, зона 2
Система высот Балтийская 1977г.

Изм.	Кол.уч.	Лист	№док	Подпись	Дата
Разработал		Данилюк			03.2026
Проверил		Яндулов			03.2026
Н.контроль		Яндулов			03.2026

РВСП-20000 №42 НПС «Калейкино» РРНУ. Строительство,
РВСП-20000 №43 НПС «Калейкино» РРНУ. Строительство,
Установка по вводу ПТП с расходными емкостями для хранения запаса ПТП на НПС «Калейкино-5». Ромашкинское РНУ. Строительство

Материалы по обоснованию проекта планировки территории. Графическая часть	Стадия	Лист	Листов
	П	10	18
Схема границ зон с особыми условиями использования территорий, особо охраняемых природных территорий, лесничеств. Масштаб 1:1000	ООО «Волжские Земли»		

Согласовано

Взам. инв. N

Подл. и дата

Инв. N подл.

Формат А2

Линия совмещения листа 11 с листом 4

Линия совмещения листа 11 с листом 3

Схема расположения листов

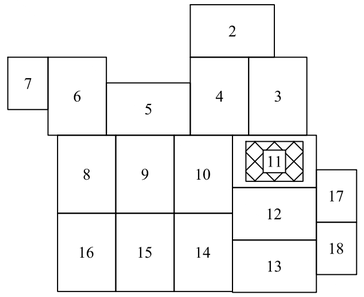

Условные обозначения представлены на листе 1

16:00-6.1124

16:00-6.3025

16:00-6.4731

Республика Татарстан,
Альметьевский муниципальный район
муниципальное образование "город Альметьевск"

Линия совмещения листа 11 с листом 10

Линия совмещения листа 11 с листом 12

Линия совмещения листа 11 с листом 17

Система координат МСК-16, зона 2
Система высот Балтийская 1977г.

Примечание:

- В соответствии с Постановлением Правительства РФ от 12.05.2017г. № 564 "Об утверждении Положения о составе и содержании документации по планировке территории, предусматривающей размещение одного или нескольких линейных объектов" граница территории в отношении которой осуществляется подготовка проекта планировки территории определена по внешним границам максимально удаленных от планируемого маршрута прохождения линейного объекта зон с особыми условиями использования территории, которые подлежат установлению в связи с размещением этих линейных объектов.
- Граница зон планируемого размещения линейных объектов, устанавливается в соответствии с нормами отвода земельных участков для конкретных видов линейных объектов.
- Граница зон планируемого размещения временных зданий и сооружений определяется проектными решениями.
- Границы зон планируемого размещения линейных объектов, подлежащих реконструкции в связи с изменением их местоположения отсутствуют.
- Границы зон планируемого размещения участков демонтажа отсутствуют.
- Границы зон с особыми условиями использования территорий, установленных в соответствии с законодательством Российской Федерации, подлежащие установлению, изменению в связи с размещением линейных объектов, подлежащих реконструкции в связи с их переносом из зон планируемого размещения линейных объектов либо в границах зон планируемого размещения линейных объектов, отсутствуют.
- Проектируемый объект не затрагивает особо охраняемые природные территории и границы лесничеств.

Изм.	Кол.уч.	Лист	№док	Подпись	Дата
Разработал		Данилюк			03.2026
Проверил		Яндулов			03.2026
Н.контроль		Яндулов			03.2026

РВСП-20000 №42 НПС «Калейкино» РРНУ. Строительство,
РВСП-20000 №43 НПС «Калейкино» РРНУ. Строительство,
Установка по вводу ПТП с расходными емкостями для хранения запаса ПТП на НПС «Калейкино-5». Ромашкинское РНУ. Строительство

Материалы по обоснованию проекта планировки территории. Графическая часть

Стадия	Лист	Листов
П	11	18

Схема границ зон с особыми условиями использования территорий, особо охраняемых природных территорий, лесничеств.
Масштаб 1:1000

ООО «Волжские Земли»

Согласовано

Взам. инв. N

Подл. и дата

Инв. N подл.

Формат А2

Схема расположения листов

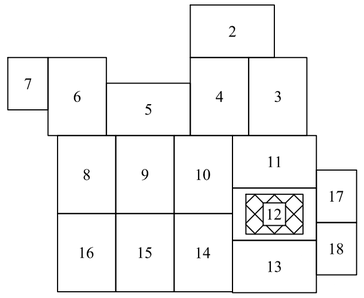

Условные обозначения представлены на листе 1

Линия совмещения листа 12 с листом 11

Линия совмещения листа 12 с листом 10

Линия совмещения листа 12 с листом 14

Линия совмещения листа 12 с листом 17

Линия совмещения листа 12 с листом 18

Линия совмещения листа 12 с листом 13

16:45-6.2294

16:45-6.2263

16:45-6.1221

16:00-6.4731

16:00-6.4265

16:00-6.4616

16:00-6.4268

16:00-6.4657

16:00-6.4664

16:00-6.4202

16:00-6.4750

16:00-6.4644

16:00-6.4639

16:07-6.4949

16:07-6.11344

16:45-6.827

16:45-6.385

16:45-6.585

16:45-6.1013

16:45-6.1793

873

Республика Татарстан,
Альметьевский муниципальный район
муниципальное образование "город
Альметьевск"

Система координат МСК-16, зона 2
Система высот Балтийская 1977г.

Примечание:

- В соответствии с Постановлением Правительства РФ от 12.05.2017г. № 564 "Об утверждении Положения о составе и содержании документации по планировке территории, предусматривающей размещение одного или нескольких линейных объектов" граница территории в отношении которой осуществляется подготовка проекта планировки территории определена по внешним границам максимально удаленных от планируемого маршрута прохождения линейного объекта зон с особыми условиями использования территории, которые подлежат установлению в связи с размещением этих линейных объектов.
- Граница зон планируемого размещения линейных объектов, устанавливается в соответствии с нормами отвода земельных участков для конкретных видов линейных объектов.
- Граница зон планируемого размещения временных зданий и сооружений определяется проектными решениями.
- Границы зон планируемого размещения линейных объектов, подлежащих реконструкции в связи с изменением их местоположения отсутствуют.
- Границы зон планируемого размещения участков демонтажа отсутствуют.
- Границы зон с особыми условиями использования территорий, установленных в соответствии с законодательством Российской Федерации, подлежащие установлению, изменению в связи с размещением линейных объектов, подлежащих реконструкции в связи с их переносом из зон планируемого размещения линейных объектов либо в границах зон планируемого размещения линейных объектов , отсутствуют.
- Проектируемый объект не затрагивает особо охраняемые природные территории и границы лесничеств.

Изм.	Кол.уч.	Лист	№док	Подпись	Дата
Разработал		Данилюк			03.2026
Проверил		Яндулов			03.2026
Н.контроль		Яндулов			03.2026

РВСП-20000 №42 НПС «Калейкино» РРНУ. Строительство,
РВСП-20000 №43 НПС «Калейкино» РРНУ. Строительство,
Установка по вводу ПТП с расходными емкостями для хранения запаса ПТП на НПС «Калейкино-5». Ромашкинское РНУ. Строительство

Материалы по обоснованию проекта планировки территории.
Графическая часть

Стадия	Лист	Листов
П	12	18

Схема границ зон с особыми условиями использования территорий, особо охраняемых природных территорий, лесничеств.
Масштаб 1:1000

ООО «Волжские Земли»

Согласовано

Взам. инв. N

Подл. и дата

Инв. N подл.

Формат А2

Линия совмещения листа 13 с листом 12

Линия совмещения листа 13 с листом 14

Линия совмещения листа 13 с листом 18

Схема расположения листов

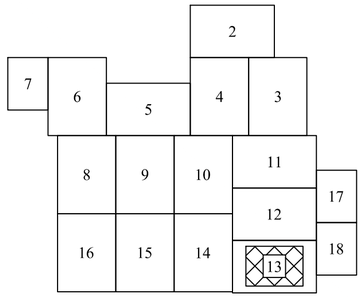

Условные обозначения представлены на листе 1

Республика Татарстан,
Альметьевский муниципальный район
муниципальное образование "город Альметьевск"

Республика Татарстан,
Альметьевский муниципальный район
Калейкинское сельское поселение

Система координат МСК-16, зона 2
Система высот Балтийская 1977г.

Примечание:

- В соответствии с Постановлением Правительства РФ от 12.05.2017г. № 564 "Об утверждении Положения о составе и содержании документации по планировке территории, предусматривающей размещение одного или нескольких линейных объектов" граница территории в отношении которой осуществляется подготовка проекта планировки территории определена по внешним границам максимально удаленных от планируемого маршрута прохождения линейного объекта зон с особыми условиями использования территории, которые подлежат установлению в связи с размещением этих линейных объектов.
- Граница зон планируемого размещения линейных объектов, устанавливается в соответствии с нормами отвода земельных участков для конкретных видов линейных объектов.
- Граница зон планируемого размещения временных зданий и сооружений определяется проектными решениями.
- Границы зон планируемого размещения линейных объектов, подлежащих реконструкции в связи с изменением их местоположения отсутствуют.
- Границы зон планируемого размещения участков демонтажа отсутствуют.
- Границы зон с особыми условиями использования территорий, установленных в соответствии с законодательством Российской Федерации, подлежащие установлению, изменению в связи с размещением линейных объектов, подлежащих реконструкции в связи с их переносом из зон планируемого размещения линейных объектов либо в границах зон планируемого размещения линейных объектов, отсутствуют.
- Проектируемый объект не затрагивает особо охраняемые природные территории и границы лесничеств.

Изм.	Кол.уч.	Лист	№док	Подпись	Дата
Разработал		Данилюк			03.2026
Проверил		Яндулов			03.2026
Н.контроль		Яндулов			03.2026

РВСП-20000 №42 НПС «Калейкино» РРНУ. Строительство,
РВСП-20000 №43 НПС «Калейкино» РРНУ. Строительство,
Установка по вводу ПТП с расходными емкостями для хранения запаса ПТП на НПС «Калейкино-5». Ромашкинское РНУ. Строительство

Материалы по обоснованию проекта планировки территории. Графическая часть

Стадия	Лист	Листов
П	13	18

Схема границ зон с особыми условиями использования территорий, особо охраняемых природных территорий, лесничеств. Масштаб 1:1000

ООО «Волжские Земли»

Согласовано

Взам. инв. N

Подл. и дата

Инв. N подл.

Формат А2

Схема расположения листов

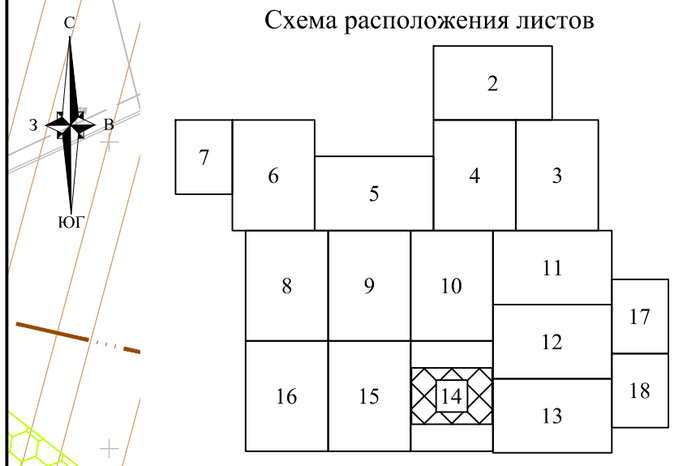

Условные обозначения представлены на листе 1

Линия совмещения листа 14 с листом 10

Линия совмещения листа 14 с листом 12

Линия совмещения листа 14 с листом 15

Линия совмещения листа 14 с листом 13

Республика Татарстан,
Альметьевский муниципальный район
муниципальное образование "город Альметьевск"

Республика Татарстан,
Альметьевский муниципальный район
Калейкинское сельское поселение

16:00-6.2182
16:00-6.1905
16:00-6.2833
16:00-6.1336
16:00-6.4268
16:00-6.3873
16:00-6.4662
16:00-6.4731
16:00-6.2833
16:45-6.1905
16:45-6.2294
16:45-6.854
16:45-6.673
16:07-6.5780
16:00-6.769
16:07-6.2331
16:00-6.769
16:07-6.6500
16:45-6.1307
16:00-6.152

Примечание:

- В соответствии с Постановлением Правительства РФ от 12.05.2017г. № 564 "Об утверждении Положения о составе и содержании документации по планировке территории, предусматривающей размещение одного или нескольких линейных объектов" граница территории в отношении которой осуществляется подготовка проекта планировки территории определена по внешним границам максимально удаленных от планируемого маршрута прохождения линейного объекта зон с особыми условиями использования территории, которые подлежат установлению в связи с размещением этих линейных объектов.
- Граница зон планируемого размещения линейных объектов, устанавливается в соответствии с нормами отвода земельных участков для конкретных видов линейных объектов.
- Граница зон планируемого размещения временных зданий и сооружений определяется проектными решениями.
- Границы зон планируемого размещения линейных объектов, подлежащих реконструкции в связи с изменением их местоположения отсутствуют.
- Границы зон планируемого размещения участков демонтажа отсутствуют.
- Границы зон с особыми условиями использования территорий, установленных в соответствии с законодательством Российской Федерации, подлежащие установлению, изменению в связи с размещением линейных объектов, подлежащих реконструкции в связи с их переносом из зон планируемого размещения линейных объектов либо в границах зон планируемого размещения линейных объектов, отсутствуют.
- Проектируемый объект не затрагивает особо охраняемые природные территории и границы лесничеств.

Согласовано

Взам. инв. N

Подл. и дата

Инв. N подл.

Система координат МСК-16, зона 2
Система высот Балтийская 1977г.

Изм.	Кол.уч.	Лист	№док	Подпись	Дата
Разработал		Данилюк			03.2026
Проверил		Яндулов			03.2026
Н.контроль		Яндулов			03.2026

РВСП-20000 №42 НПС «Калейкино» РРНУ. Строительство,
РВСП-20000 №43 НПС «Калейкино» РРНУ. Строительство,
Установка по вводу ПТП с расходными емкостями для хранения запаса ПТП на НПС «Калейкино-5». Ромашкинское РНУ. Строительство

Материалы по обоснованию проекта планировки территории. Графическая часть

Стадия	Лист	Листов
П	14	18

Схема границ зон с особыми условиями использования территорий, особо охраняемых природных территорий, лесничеств.
Масштаб 1:1000

ООО «Волжские Земли»

Формат А2

Линия совмещения листа 15 с листом 9

Линия совмещения листа 15 с листом 16

Линия совмещения листа 15 с листом 14

16:00-6.4662

16:00-6.4268

16:45-6.2275

16:45-6.1905

16:00-6.2833

16:00-6.3873

16:00-6.3220

16:00-6.3018

16:45-6.2294

16:00-6.769

16:45-6.854

16:45-6.1182

16:00-6.1336

16:00-6.3730

16:07-6.1813

16:07-6.5485

16:07-6.5701

16:07-6.2331

Республика Татарстан,
Альметьевский муниципальный район
муниципальное образование "город Альметьевск"

Схема расположения листов

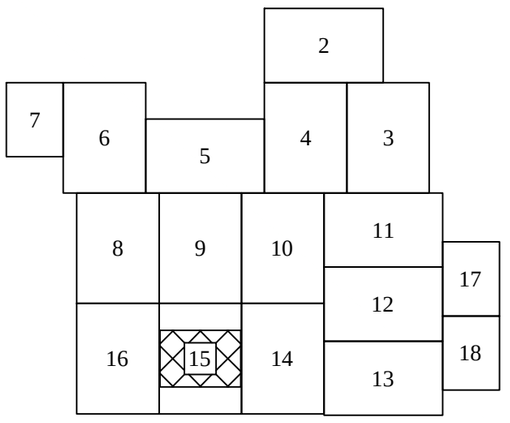

Условные обозначения представлены на листе 1

Примечание:

- В соответствии с Постановлением Правительства РФ от 12.05.2017г. № 564 "Об утверждении Положения о составе и содержании документации по планировке территории, предусматривающей размещение одного или нескольких линейных объектов" граница территории в отношении которой осуществляется подготовка проекта планировки территории определена по внешним границам максимально удаленных от планируемого маршрута прохождения линейного объекта зон с особыми условиями использования территории, которые подлежат установлению в связи с размещением этих линейных объектов.
- Граница зон планируемого размещения линейных объектов, устанавливается в соответствии с нормами отвода земельных участков для конкретных видов линейных объектов.
- Граница зон планируемого размещения временных зданий и сооружений определяется проектными решениями.
- Границы зон планируемого размещения линейных объектов, подлежащих реконструкции в связи с изменением их местоположения отсутствуют.
- Границы зон планируемого размещения участков демонтажа отсутствуют.
- Границы зон с особыми условиями использования территорий, установленных в соответствии с законодательством Российской Федерации, подлежащие установлению, изменению в связи с размещением линейных объектов, подлежащих реконструкции в связи с их переносом из зон планируемого размещения линейных объектов либо в границах зон планируемого размещения линейных объектов, отсутствуют.
- Проектируемый объект не затрагивает особо охраняемые природные территории и границы лесничеств.

Система координат МСК-16, зона 2
Система высот Балтийская 1977г.

Согласовано

Взам. инв. N

Подл. и дата

Инв. N подл.

Изм.	Кол.уч.	Лист	№док	Подпись	Дата
Разработал		Данилюк			03.2026
Проверил		Яндулов			03.2026
Н.контроль		Яндулов			03.2026

РВСП-20000 №42 НПС «Калейкино» РРНУ. Строительство,
РВСП-20000 №43 НПС «Калейкино» РРНУ. Строительство,
Установка по вводу ПТП с расходными емкостями для хранения запаса ПТП на НПС «Калейкино-5». Ромашкинское РНУ. Строительство

Материалы по обоснованию проекта планировки территории. Графическая часть	Стадия	Лист	Листов
	П	15	18
Схема границ зон с особыми условиями использования территорий, особо охраняемых природных территорий, лесничеств. Масштаб 1:1000	ООО «Волжские Земли»		

Формат А2

Линия совмещения листа 16 с листом 8

С
З
В
ЮГ

Схема расположения листов

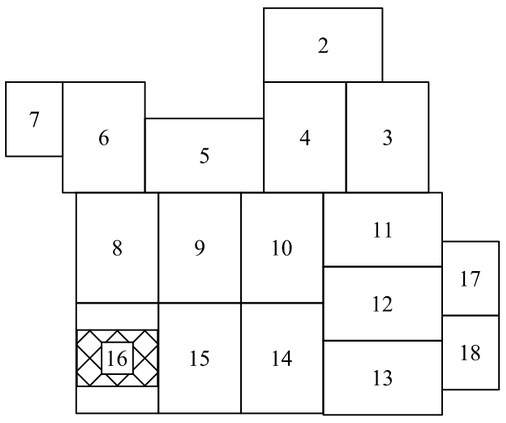

Условные обозначения представлены на листе 1

16:45-6.2294
16:07-6.5701
16:07-6.7337
16:00-6.2305
16:45-6.1905
16:00-6.2833
16:00-6.3018
16:00-6.3220
16:00-6.769
16:07-6.10449
16:00-6.3873
16:00-6.4265
16:07-6.1813
16:00-6.4662
16:00-6.4615
16:00-6.769
Линия совмещения листа 16 с листом 15
Республика Татарстан,
Альметьевский муниципальный район
Калейкинское сельское поселение

Примечание:

- В соответствии с Постановлением Правительства РФ от 12.05.2017г. № 564 "Об утверждении Положения о составе и содержании документации по планировке территории, предусматривающей размещение одного или нескольких линейных объектов" граница территории в отношении которой осуществляется подготовка проекта планировки территории определена по внешним границам максимально удаленных от планируемого маршрута прохождения линейного объекта зон с особыми условиями использования территории, которые подлежат установлению в связи с размещением этих линейных объектов.
- Граница зон планируемого размещения линейных объектов, устанавливается в соответствии с нормами отвода земельных участков для конкретных видов линейных объектов.
- Граница зон планируемого размещения временных зданий и сооружений определяется проектными решениями.
- Границы зон планируемого размещения линейных объектов, подлежащих реконструкции в связи с изменением их местоположения отсутствуют.
- Границы зон планируемого размещения участков демонтажа отсутствуют.
- Границы зон с особыми условиями использования территорий, установленных в соответствии с законодательством Российской Федерации, подлежащие установлению, изменению в связи с размещением линейных объектов, подлежащих реконструкции в связи с их переносом из зон планируемого размещения линейных объектов либо в границах зон планируемого размещения линейных объектов, отсутствуют.
- Проектируемый объект не затрагивает особо охраняемые природные территории и границы лесничеств.

Согласовано

Взам. инв. N

Подл. и дата

Инв. N подл.

Система координат МСК-16, зона 2
Система высот Балтийская 1977г.

Изм.	Кол.уч.	Лист	№док	Подпись	Дата
Разработал		Данилюк			03.2026
Проверил		Яндулов			03.2026
Н.контроль		Яндулов			03.2026

РВСП-20000 №42 НПС «Калейкино» РРНУ. Строительство,
РВСП-20000 №43 НПС «Калейкино» РРНУ. Строительство,
Установка по вводу ПТП с расходными емкостями для хранения запаса ПТП на НПС «Калейкино-5». Ромашкинское РНУ. Строительство

Материалы по обоснованию проекта планировки территории. Графическая часть

Стадия	Лист	Листов
П	16	18

Схема границ зон с особыми условиями использования территорий, особо охраняемых природных территорий, лесничеств.
Масштаб 1:1000

ООО «Волжские Земли»

Формат А2

Примечание:

- В соответствии с Постановлением Правительства РФ от 12.05.2017г. № 564 "Об утверждении Положения о составе и содержании документации по планировке территории, предусматривающей размещение одного или нескольких линейных объектов" граница территории в отношении которой осуществляется подготовка проекта планировки территории определена по внешним границам максимально удаленных от планируемого маршрута прохождения линейного объекта зон с особыми условиями использования территории, которые подлежат установлению в связи с размещением этих линейных объектов.
- Граница зон планируемого размещения линейных объектов, устанавливается в соответствии с нормами отвода земельных участков для конкретных видов линейных объектов.
- Граница зон планируемого размещения временных зданий и сооружений определяется проектными решениями.
- Границы зон планируемого размещения линейных объектов, подлежащих реконструкции в связи с изменением их местоположения отсутствуют.
- Границы зон планируемого размещения участков демонтажа отсутствуют.
- Границы зон с особыми условиями использования территорий, установленных в соответствии с законодательством Российской Федерации, подлежащие установлению, изменению в связи с размещением линейных объектов, подлежащих реконструкции в связи с их переносом из зон планируемого размещения линейных объектов либо в границах зон планируемого размещения линейных объектов, отсутствуют.
- Проектируемый объект не затрагивает особо охраняемые природные территории и границы лесничеств.

Республика Татарстан,
Альметьевский муниципальный район
муниципальное образование "город Альметьевск"

Схема расположения листов

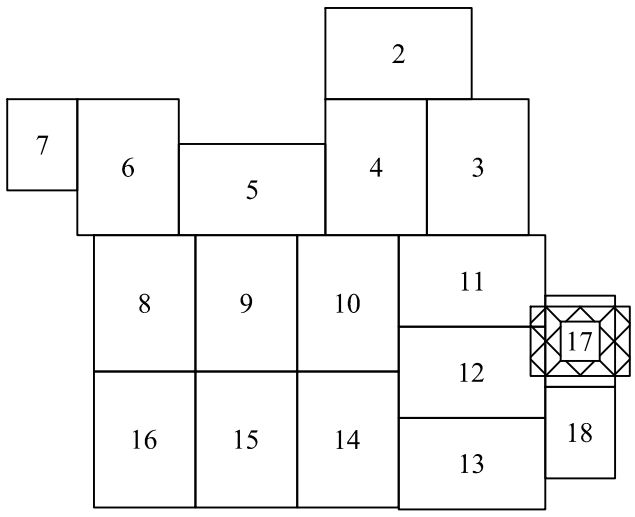

Условные обозначения представлены на листе 1

Линия совмещения листа 17 с листом 11

Линия совмещения листа 17 с листом 12

Линия совмещения листа 17 с листом 18

Система координат МСК-16, зона 2
Система высот Балтийская 1977г.

Изм.	Кол.уч.	Лист	№док	Подпись	Дата
Разработал		Данилюк			03.2026
Проверил		Яндулов			03.2026
Н.контроль		Яндулов			03.2026

РВСП-20000 №42 НПС «Калейкино» РРНУ. Строительство,
РВСП-20000 №43 НПС «Калейкино» РРНУ. Строительство,
Установка по вводу ПТП с расходными емкостями для хранения запаса ПТП на НПС «Калейкино-5». Ромашкинское РНУ. Строительство

Материалы по обоснованию проекта планировки территории. Графическая часть

Стадия	Лист	Листов
П	17	18

Схема границ зон с особыми условиями использования территорий, особо охраняемых природных территорий, лесничеств.
Масштаб 1:1000

ООО «Волжские Земли»

Согласовано

Взам. инв. N

Подл. и дата

Инв. N подл.

Формат А2

Линия совмещения листа 18 с листом 17

Республика Татарстан,
Альметьевский муниципальный район
муниципальное образование "город Альметьевск"

Республика Татарстан,
Альметьевский муниципальный район
Калейкинское сельское поселение

Линия совмещения листа 18 с листом 12

Линия совмещения листа 18 с листом 13

С
З
В
ЮГ

Примечание:

- В соответствии с Постановлением Правительства РФ от 12.05.2017г. № 564 "Об утверждении Положения о составе и содержании документации по планировке территории, предусматривающей размещение одного или нескольких линейных объектов" граница территории в отношении которой осуществляется подготовка проекта планировки территории определена по внешним границам максимально удаленных от планируемого маршрута прохождения линейного объекта зон с особыми условиями использования территории, которые подлежат установлению в связи с размещением этих линейных объектов.
- Граница зон планируемого размещения линейных объектов, устанавливается в соответствии с нормами отвода земельных участков для конкретных видов линейных объектов.
- Граница зон планируемого размещения временных зданий и сооружений определяется проектными решениями.
- Границы зон планируемого размещения линейных объектов, подлежащих реконструкции в связи с изменением их местоположения отсутствуют.
- Границы зон планируемого размещения участков демонтажа отсутствуют.
- Границы зон с особыми условиями использования территорий, установленных в соответствии с законодательством Российской Федерации, подлежащие установлению, изменению в связи с размещением линейных объектов, подлежащих реконструкции в связи с их переносом из зон планируемого размещения линейных объектов либо в границах зон планируемого размещения линейных объектов, отсутствуют.
- Проектируемый объект не затрагивает особо охраняемые природные территории и границы лесничеств.

Схема расположения листов

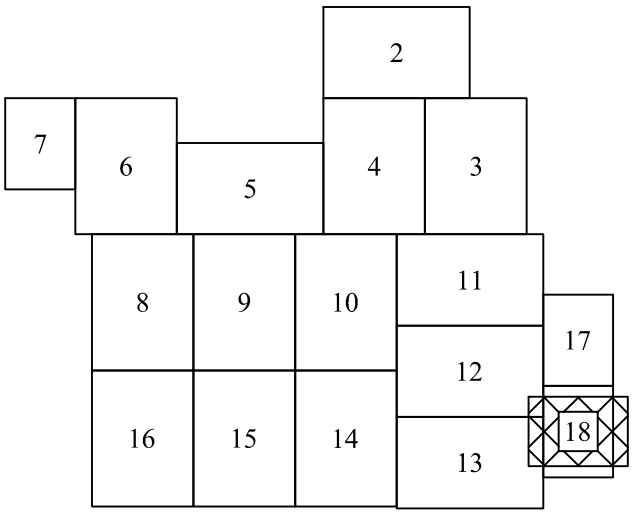

Условные обозначения представлены на листе 1

Согласовано

Взам. инв. N

Подл. и дата

Инв. N подл.

Изм.	Кол.уч.	Лист	№док	Подпись	Дата
Разработал		Данилюк			03.2026
Проверил		Яндулов			03.2026
Н.контроль		Яндулов			03.2026

РВСП-20000 №42 НПС «Калейкино» РРНУ. Строительство,
РВСП-20000 №43 НПС «Калейкино» РРНУ. Строительство,
Установка по вводу ПТП с расходными емкостями для хранения запаса ПТП на НПС «Калейкино-5». Ромашкинское РНУ. Строительство

Материалы по обоснованию проекта планировки территории. Графическая часть

Стадия	Лист	Листов
П	18	18

Схема границ зон с особыми условиями использования территорий, особо охраняемых природных территорий, лесничеств.
Масштаб 1:1000

ООО «Волжские Земли»

Система координат МСК-16, зона 2
Система высот Балтийская 1977г.

Формат А2

Условные обозначения

- Границы территории, в отношении которой осуществляется подготовка проекта планировки
- Границы зон планируемого размещения линейных объектов
- Границы зон планируемого размещения временных зданий и сооружений

- средние повреждения здания, возможно восстановление здания
- разрушение оконных проемов, легкосбрасываемых конструкций
- частичное разрушение остекления
- пожар-вспышка
- пожар пролива
- ожог 1-ой степени через 6-8 сек
- ожог 1-ой степени через 15-20 сек
- безопасно для человека в брезентовой одежде
- без негативных последствий в течение длительного времени

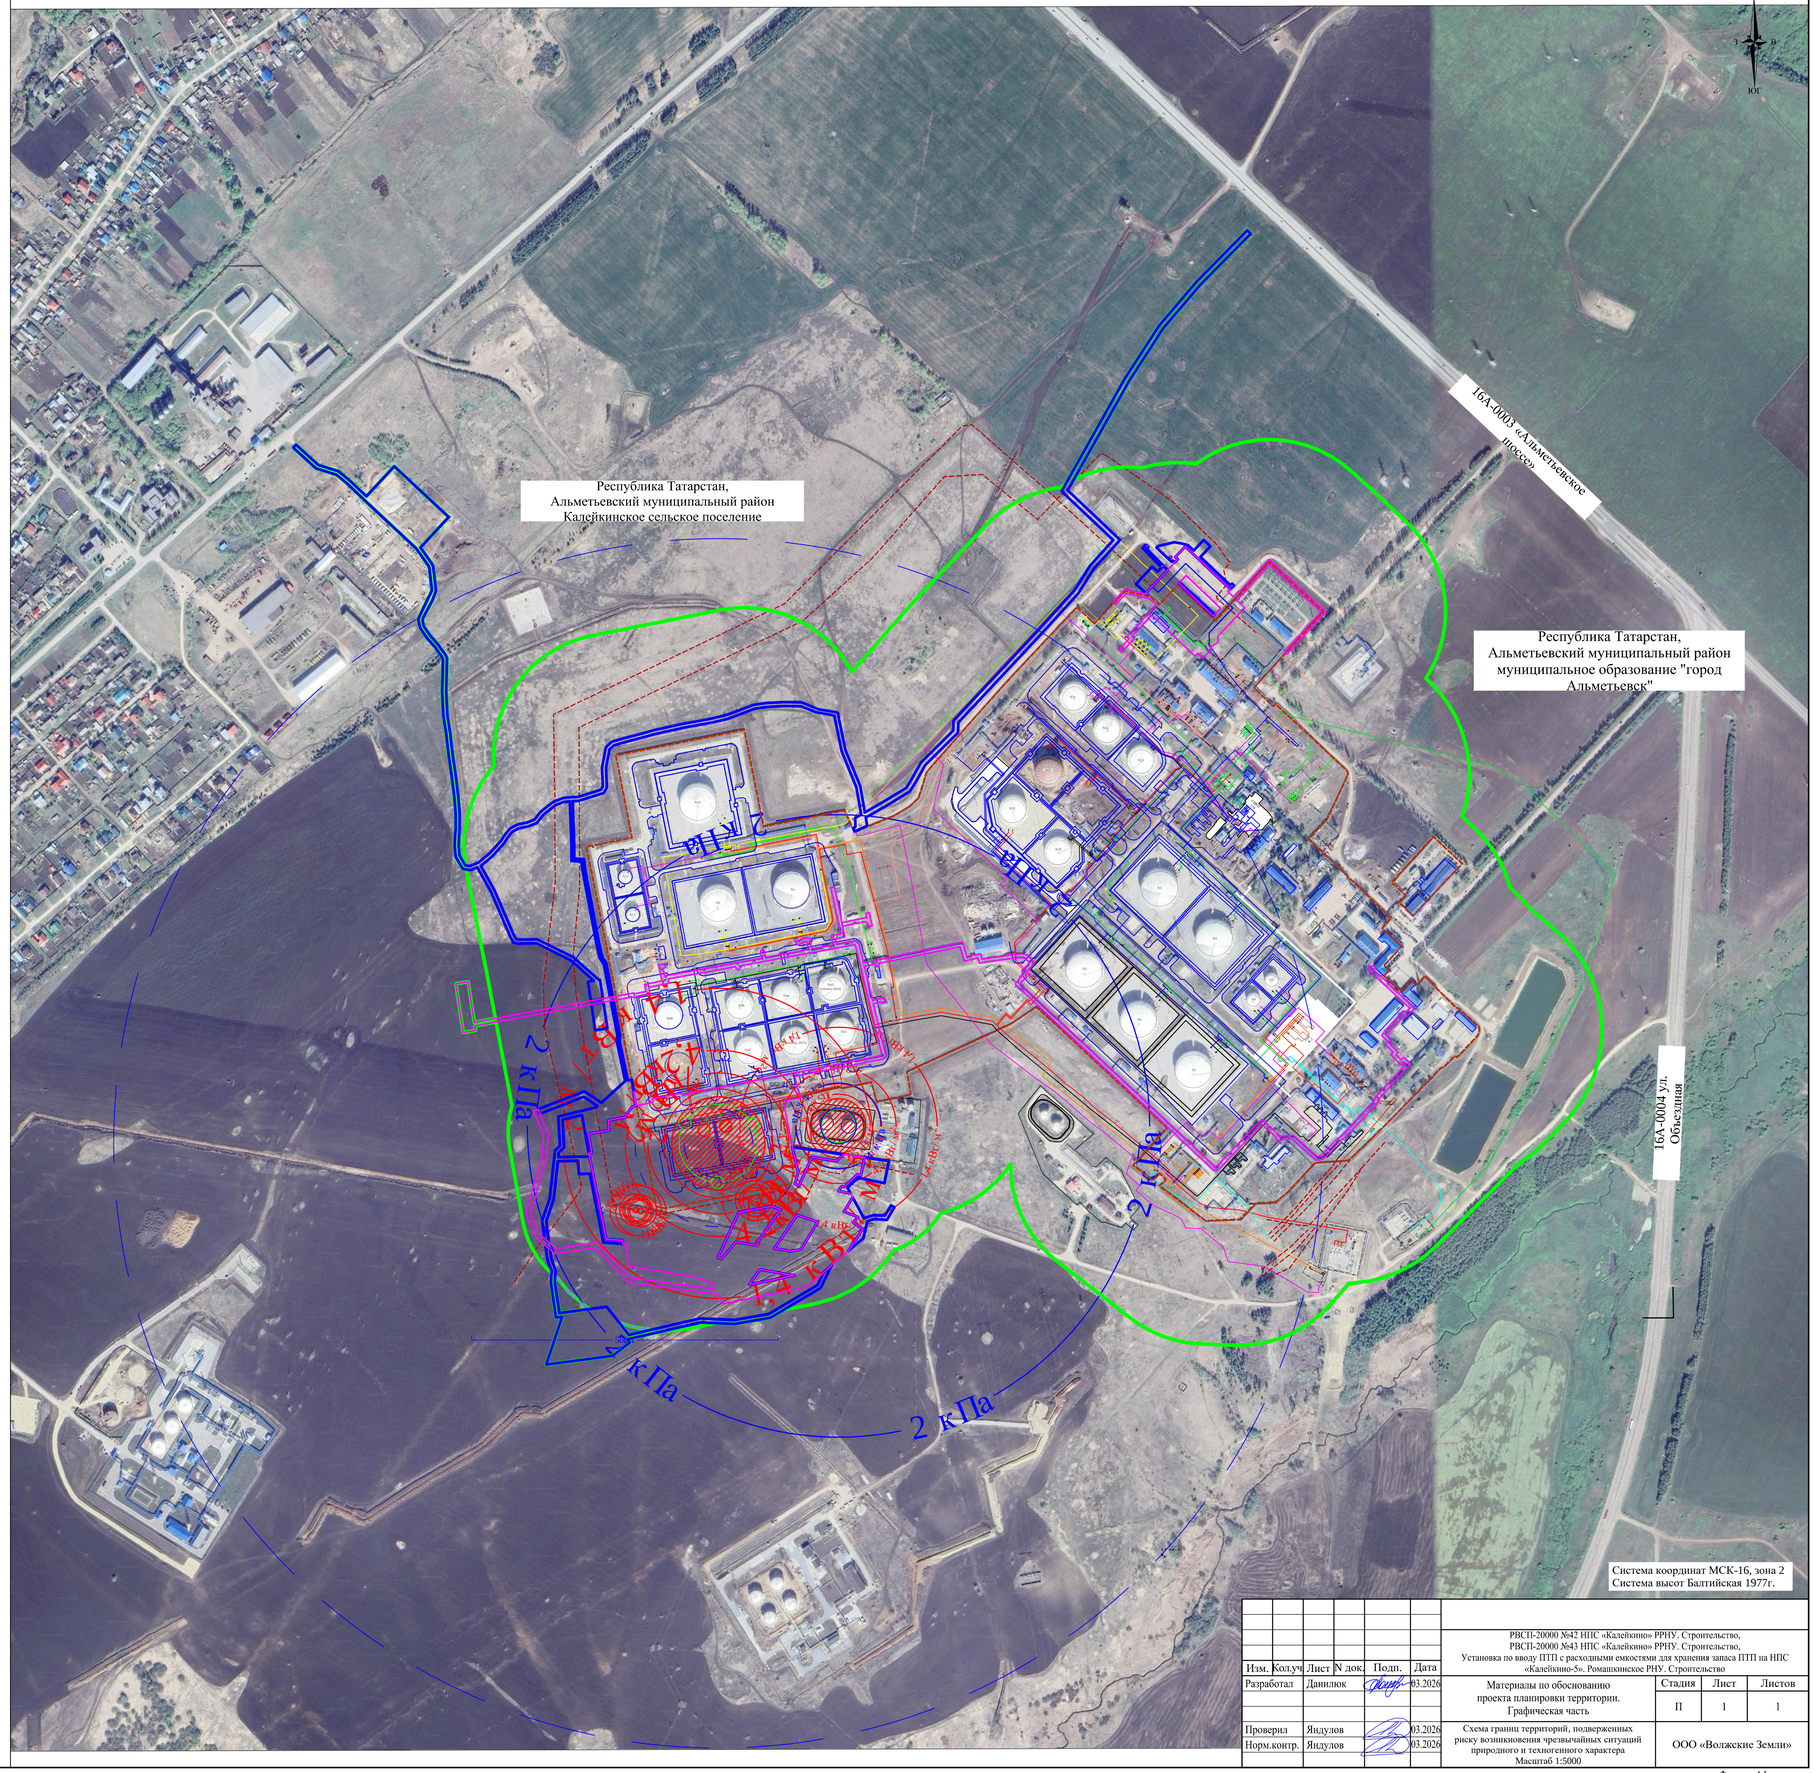

Примечание:

- В соответствии с Постановлением Правительства РФ от 12.05.2017г. № 564 "Об утверждении Положения о составе и содержании документации по планировке территории, предусматривающей размещение одного или нескольких линейных объектов" граница территории в отношении которой осуществляется подготовка проекта планировки территории определена по внешним границам максимально удаленных от планируемого маршрута прохождения линейного объекта зон с особыми условиями использования территории, которые подлежат установлению в связи с размещением этих линейных объектов.
- Граница зон планируемого размещения линейных объектов определена в соответствии с нормами отвода земельных участков для конкретных видов линейных объектов.
- Граница зон планируемого размещения временных зданий и сооружений определяется проектными решениями.
- Границы зон планируемого размещения участков демонтажа отсутствуют.
- Граница зон планируемого размещения линейных объектов, подлежащих реконструкции в связи с изменением их местоположения отсутствуют.

Согласовано

Взам. инв. N

Подл. и дата

Инв. N подл.

Изм.	Кол.уч	Лист	N док.	Подп.	Дата
Разработал		Данилюк			03.2026
Проверил		Яндулов			03.2026
Норм.контр.		Яндулов			03.2026

РВСП-20000 №42 НПС «Калейкино» РРНУ. Строительство,
РВСП-20000 №43 НПС «Калейкино» РРНУ. Строительство,
Установка по вводу ПТП с расходными емкостями для хранения запаса ПТП на НПС «Калейкино-5». Ромашкинское РНУ. Строительство

Материалы по обоснованию проекта планировки территории. Графическая часть

Стадия	Лист	Листов
П	1	1

Схема границ территорий, подверженных риску возникновения чрезвычайных ситуаций природного и техногенного характера
Масштаб 1:5000

ООО «Волжские Земли»

Система координат МСК-16, зона 2
Система высот Балтийская 1977г.

Формат А1

Условные обозначения:

- Граница муниципального образования
- Граница населенного пункта
- Границы территории, в отношении которой осуществляется подготовка проекта планировки
- Границы зон планируемого размещения линейных объектов
- Границы зон планируемого размещения временных зданий и сооружений

Конструктивные и планировочные решения, планируемые в отношении линейного объекта:

- проектируемый нефтепровод;
- W2 — проектируемый кабель электроснабжения;
- проектируемая ВЛ;
- А3 — А3 — проектируемый кабель электрохимической защиты;
- проектируемый кабель пожарной сигнализации;
- проектируемый кабель автоматики;
- проектируемый кабель сетей КТСО;
- вынос нефтепровода;
- вынос водоводов;
- вр.В — временный водовод
- проектируемые опоры
- контрольно-измерительный пункт (КИП)
- информационный знак

площадки ВЗиС

РВСП-20000м3 N42, 43

подъездная дорога

ОБЗОРНАЯ СХЕМА

Система координат МСК-16, зона 2
Система высот Балтийская 1977г.

Примечание:

- В соответствии с Постановлением Правительства РФ от 12.05.2017г. № 564 "Об утверждении Положения о составе и содержании документации по планировке территории, предусматривающей размещение одного или нескольких линейных объектов" граница территории в отношении которой осуществляется подготовка проекта планировки территории определена по внешним границам максимально удаленных от планируемого маршрута прохождения линейного объекта зон с особыми условиями использования территории, которые подлежат установлению в связи с размещением этих линейных объектов.
- Граница зон планируемого размещения линейных объектов, устанавливается в соответствии с нормами отвода земельных участков для конкретных видов линейных объектов.
- Граница зон планируемого размещения временных зданий и сооружений определяется проектными решениями.
- Границы зон планируемого размещения участков демонтажа отсутствуют.

Изм.	Кол.уч.	Лист	№док	Подпись	Дата	РВСП-20000 №42 НПС «Калейкино» РРНУ. Строительство, РВСП-20000 №43 НПС «Калейкино» РРНУ. Строительство, Установка по вводу ПТП с расходными емкостями для хранения запаса ПТП на НПС «Калейкино-5». Ромашкинское РНУ. Строительство			
Разработал		Данилюк			03.2026	Материалы по обоснованию проекта планировки территории. Графическая часть	Стадия	Лист	Листов
							П	1	18
Проверил		Яндулов			03.2026	Схема конструктивных и планировочных решений. Масштаб 1:30000	ООО «Волжские Земли»		
Н.контроль		Яндулов			03.2026				

Согласовано

Взам. инв. N

Подл. и дата

Инв. N подл.

Формат А2

Схема расположения листов

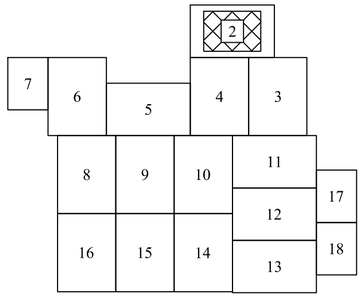

Условные обозначения представлены на листе 1

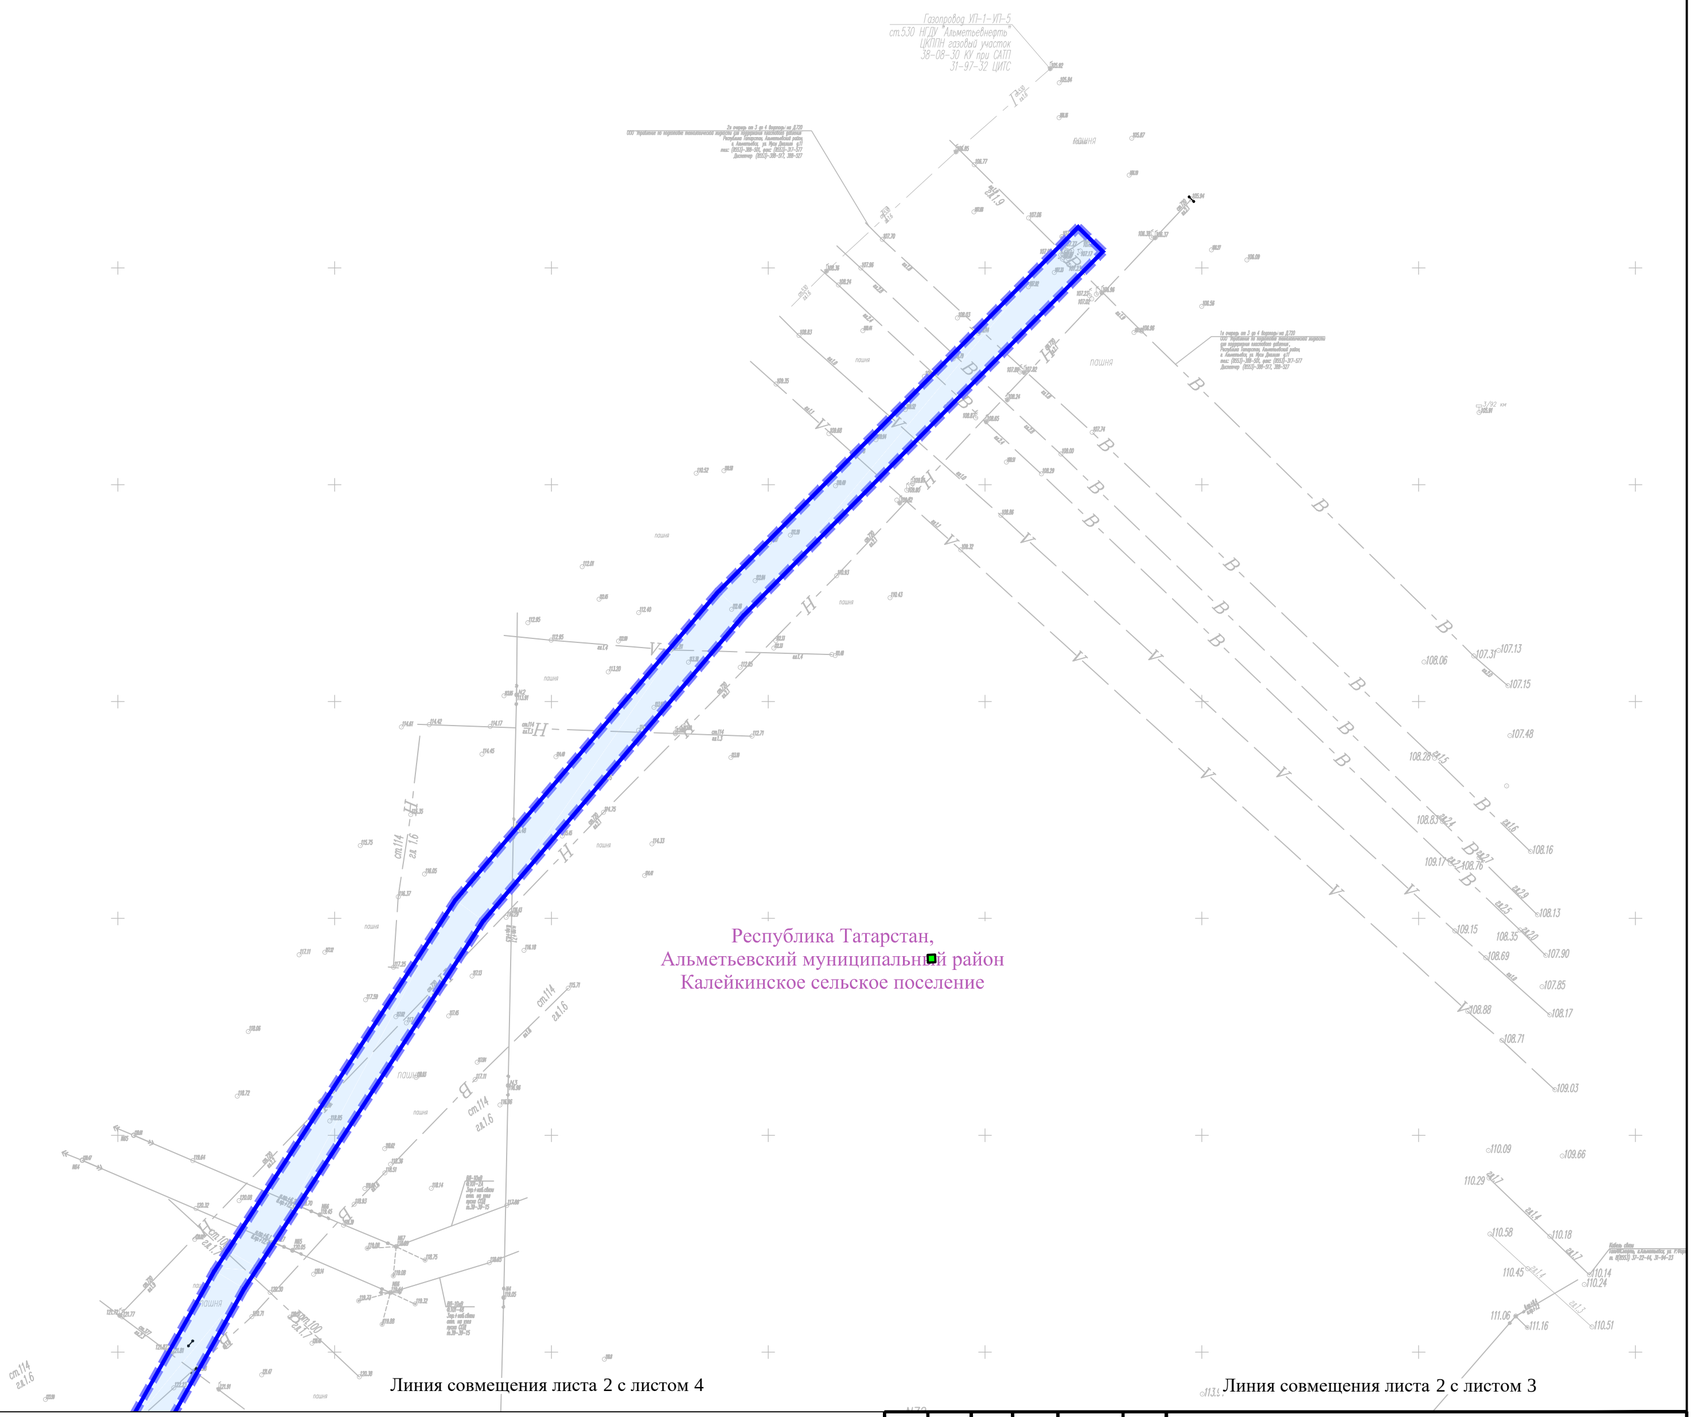

Система координат МСК-16, зона 2
Система высот Балтийская 1977г.

Примечание:

- В соответствии с Постановлением Правительства РФ от 12.05.2017г. № 564 "Об утверждении Положения о составе и содержании документации по планировке территории, предусматривающей размещение одного или нескольких линейных объектов" граница территории в отношении которой осуществляется подготовка проекта планировки территории определена по внешним границам максимально удаленных от планируемого маршрута прохождения линейного объекта зон с особыми условиями использования территории, которые подлежат установлению в связи с размещением этих линейных объектов.
- Граница зон планируемого размещения линейных объектов, устанавливается в соответствии с нормами отвода земельных участков для конкретных видов линейных объектов.
- Граница зон планируемого размещения временных зданий и сооружений определяется проектными решениями.
- Границы зон планируемого размещения участков демонтажа отсутствуют.

Изм.	Кол.уч.	Лист	№док	Подпись	Дата
Разработал		Данилюк			03.2026
Проверил		Яндулов			03.2026
Н.контроль		Яндулов			03.2026

РВСП-20000 №42 НПС «Калейкино» РРНУ. Строительство,
РВСП-20000 №43 НПС «Калейкино» РРНУ. Строительство,
Установка по вводу ПТП с расходными емкостями для хранения запаса ПТП на НПС «Калейкино-5». Ромашкинское РНУ. Строительство

Материалы по обоснованию проекта планировки территории. Графическая часть

Стадия	Лист	Листов
П	2	18

Схема конструктивных и планировочных решений. Масштаб 1:1000

ООО «Волжские Земли»

Согласовано

Взам. инв. N

Подл. и дата

Инв. N подл.

Формат А2

Линия совмещения листа 3 с листом 2

Схема расположения листов

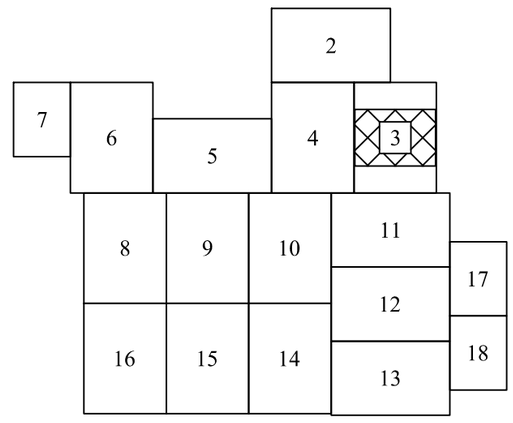

С
З
В
ЮГ

Условные обозначения представлены на листе 1

Республика Татарстан,
Альметьевский муниципальный район
Калейкинское сельское поселение

Республика Татарстан,
Альметьевский муниципальный район
муниципальное образование "город Альметьевск"

Кабель связи
АО "Связьтранснефть" ВК ПТУС,
г.Альметьевск, ул.Тукбатуллина, д.40
т.8(8553)39-62-00, 39-62-43, 39-61-78

Вынос трубопровода DN1000
МН "Альметьевск-Горький 3"

КИП-ПЗ

КИП-П

Проектируемый временный водовод для проведения гидравлических испытаний УПТЖ для ППД ОАО "Татнефть" до проектируемого РВСПА -50000 м3
Объект: Реконструкция НПС "Калейкино"
МН НПС Калейкино-Нижнекамский НПЗ Ду-700 для увеличения

Примечание:

- В соответствии с Постановлением Правительства РФ от 12.05.2017г. № 564 "Об утверждении Положения о составе и содержании документации по планировке территории, предусматривающей размещение одного или нескольких линейных объектов" граница территории в отношении которой осуществляется подготовка проекта планировки территории определена по внешним границам максимально удаленных от планируемого маршрута прохождения линейного объекта зон с особыми условиями использования территории, которые подлежат установлению в связи с размещением этих линейных объектов.
- Граница зон планируемого размещения линейных объектов, устанавливается в соответствии с нормами отвода земельных участков для конкретных видов линейных объектов.
- Граница зон планируемого размещения временных зданий и сооружений определяется проектными решениями.
- Границы зон планируемого размещения участков демонтажа отсутствуют.

Линия совмещения листа 3 с листом 4

Линия совмещения листа 3 с листом 11

Согласовано

Взам. инв. N

Подл. и дата

Инв. N подл.

Система координат МСК-16, зона 2
Система высот Балтийская 1977г.

Изм.	Кол.уч.	Лист	№док	Подпись	Дата
Разработал		Данилюк			03.2026
Проверил		Яндулов			03.2026
Н.контроль		Яндулов			03.2026

РВСП-20000 №42 НПС «Калейкино» РРНУ. Строительство,
РВСП-20000 №43 НПС «Калейкино» РРНУ. Строительство,
Установка по вводу ПТП с расходными емкостями для хранения запаса ПТП на НПС «Калейкино-5». Ромашкинское РНУ. Строительство

Материалы по обоснованию проекта планировки территории. Графическая часть

Стадия	Лист	Листов
П	3	18

Схема конструктивных и планировочных решений. Масштаб 1:1000

ООО «Волжские Земли»

Формат А2

Схема расположения листов

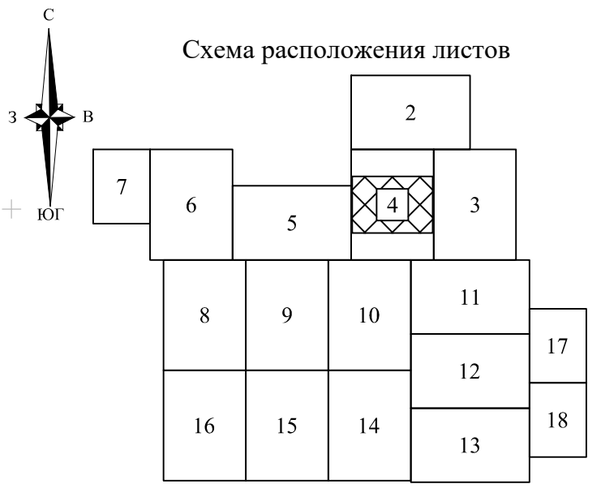

Условные обозначения представлены на листе 1

Линия совмещения листа 4 с листом 2

Республика Татарстан,
Альметьевский муниципальный район
Калейкинское сельское поселение

Линия совмещения листа 4 с листом 5

Республика Татарстан,
Альметьевский муниципальный район
муниципальное образование "город Альметьевск"

Линия совмещения листа 4 с листом 10

Линия совмещения листа 4 с листом 11

Линия совмещения листа 4 с листом 3

Проектируемая МН "Альметьевск-Горький-3" DN1000 (вынос трубопровода)

Точка подключения к существующему МН DN1000

Демонтируемый МН DN1000 (21 м)

Вынос трубопровода DN1000 МН "Пермь-Альметьевск"

Проект ПМ типа ПМС-24,0

Шлейфовая КИП (6х12м) СА ТП НПС "Калейкино-5"

КДП

КИП-П1

КИП-П2 ПК1+03

КИП-П3 ПК1+34

КИП-П4 ПК1+46

КИП-П ПК0+25

КИП-П3 ПК0+21

Система координат МСК-16, зона 2
Система высот Балтийская 1977г.

Примечание:

- В соответствии с Постановлением Правительства РФ от 12.05.2017г. № 564 "Об утверждении Положения о составе и содержании документации по планировке территории, предусматривающей размещение одного или нескольких линейных объектов" граница территории в отношении которой осуществляется подготовка проекта планировки территории определена по внешним границам максимально удаленных от планируемого маршрута прохождения линейного объекта зон с особыми условиями использования территории, которые подлежат установлению в связи с размещением этих линейных объектов.
- Граница зон планируемого размещения линейных объектов, устанавливается в соответствии с нормами отвода земельных участков для конкретных видов линейных объектов.
- Граница зон планируемого размещения временных зданий и сооружений определяется проектными решениями.
- Границы зон планируемого размещения участков демонтажа отсутствуют.

Изм.	Кол.уч.	Лист	№док	Подпись	Дата
Разработал		Данилюк			03.2026
Проверил		Яндулов			03.2026
Н.контроль		Яндулов			03.2026

РВСП-20000 №42 НПС «Калейкино» РРНУ. Строительство,
РВСП-20000 №43 НПС «Калейкино» РРНУ. Строительство,
Установка по вводу ПТП с расходными емкостями для хранения запаса ПТП на НПС «Калейкино-5». Ромашкинское РНУ. Строительство

Материалы по обоснованию проекта планировки территории. Графическая часть	Стадия	Лист	Листов
	П	4	18
Схема конструктивных и планировочных решений. Масштаб 1:1000	ООО «Волжские Земли»		

Согласовано

Взам. инв. N

Подл. и дата

Инв. N подл.

Формат А2

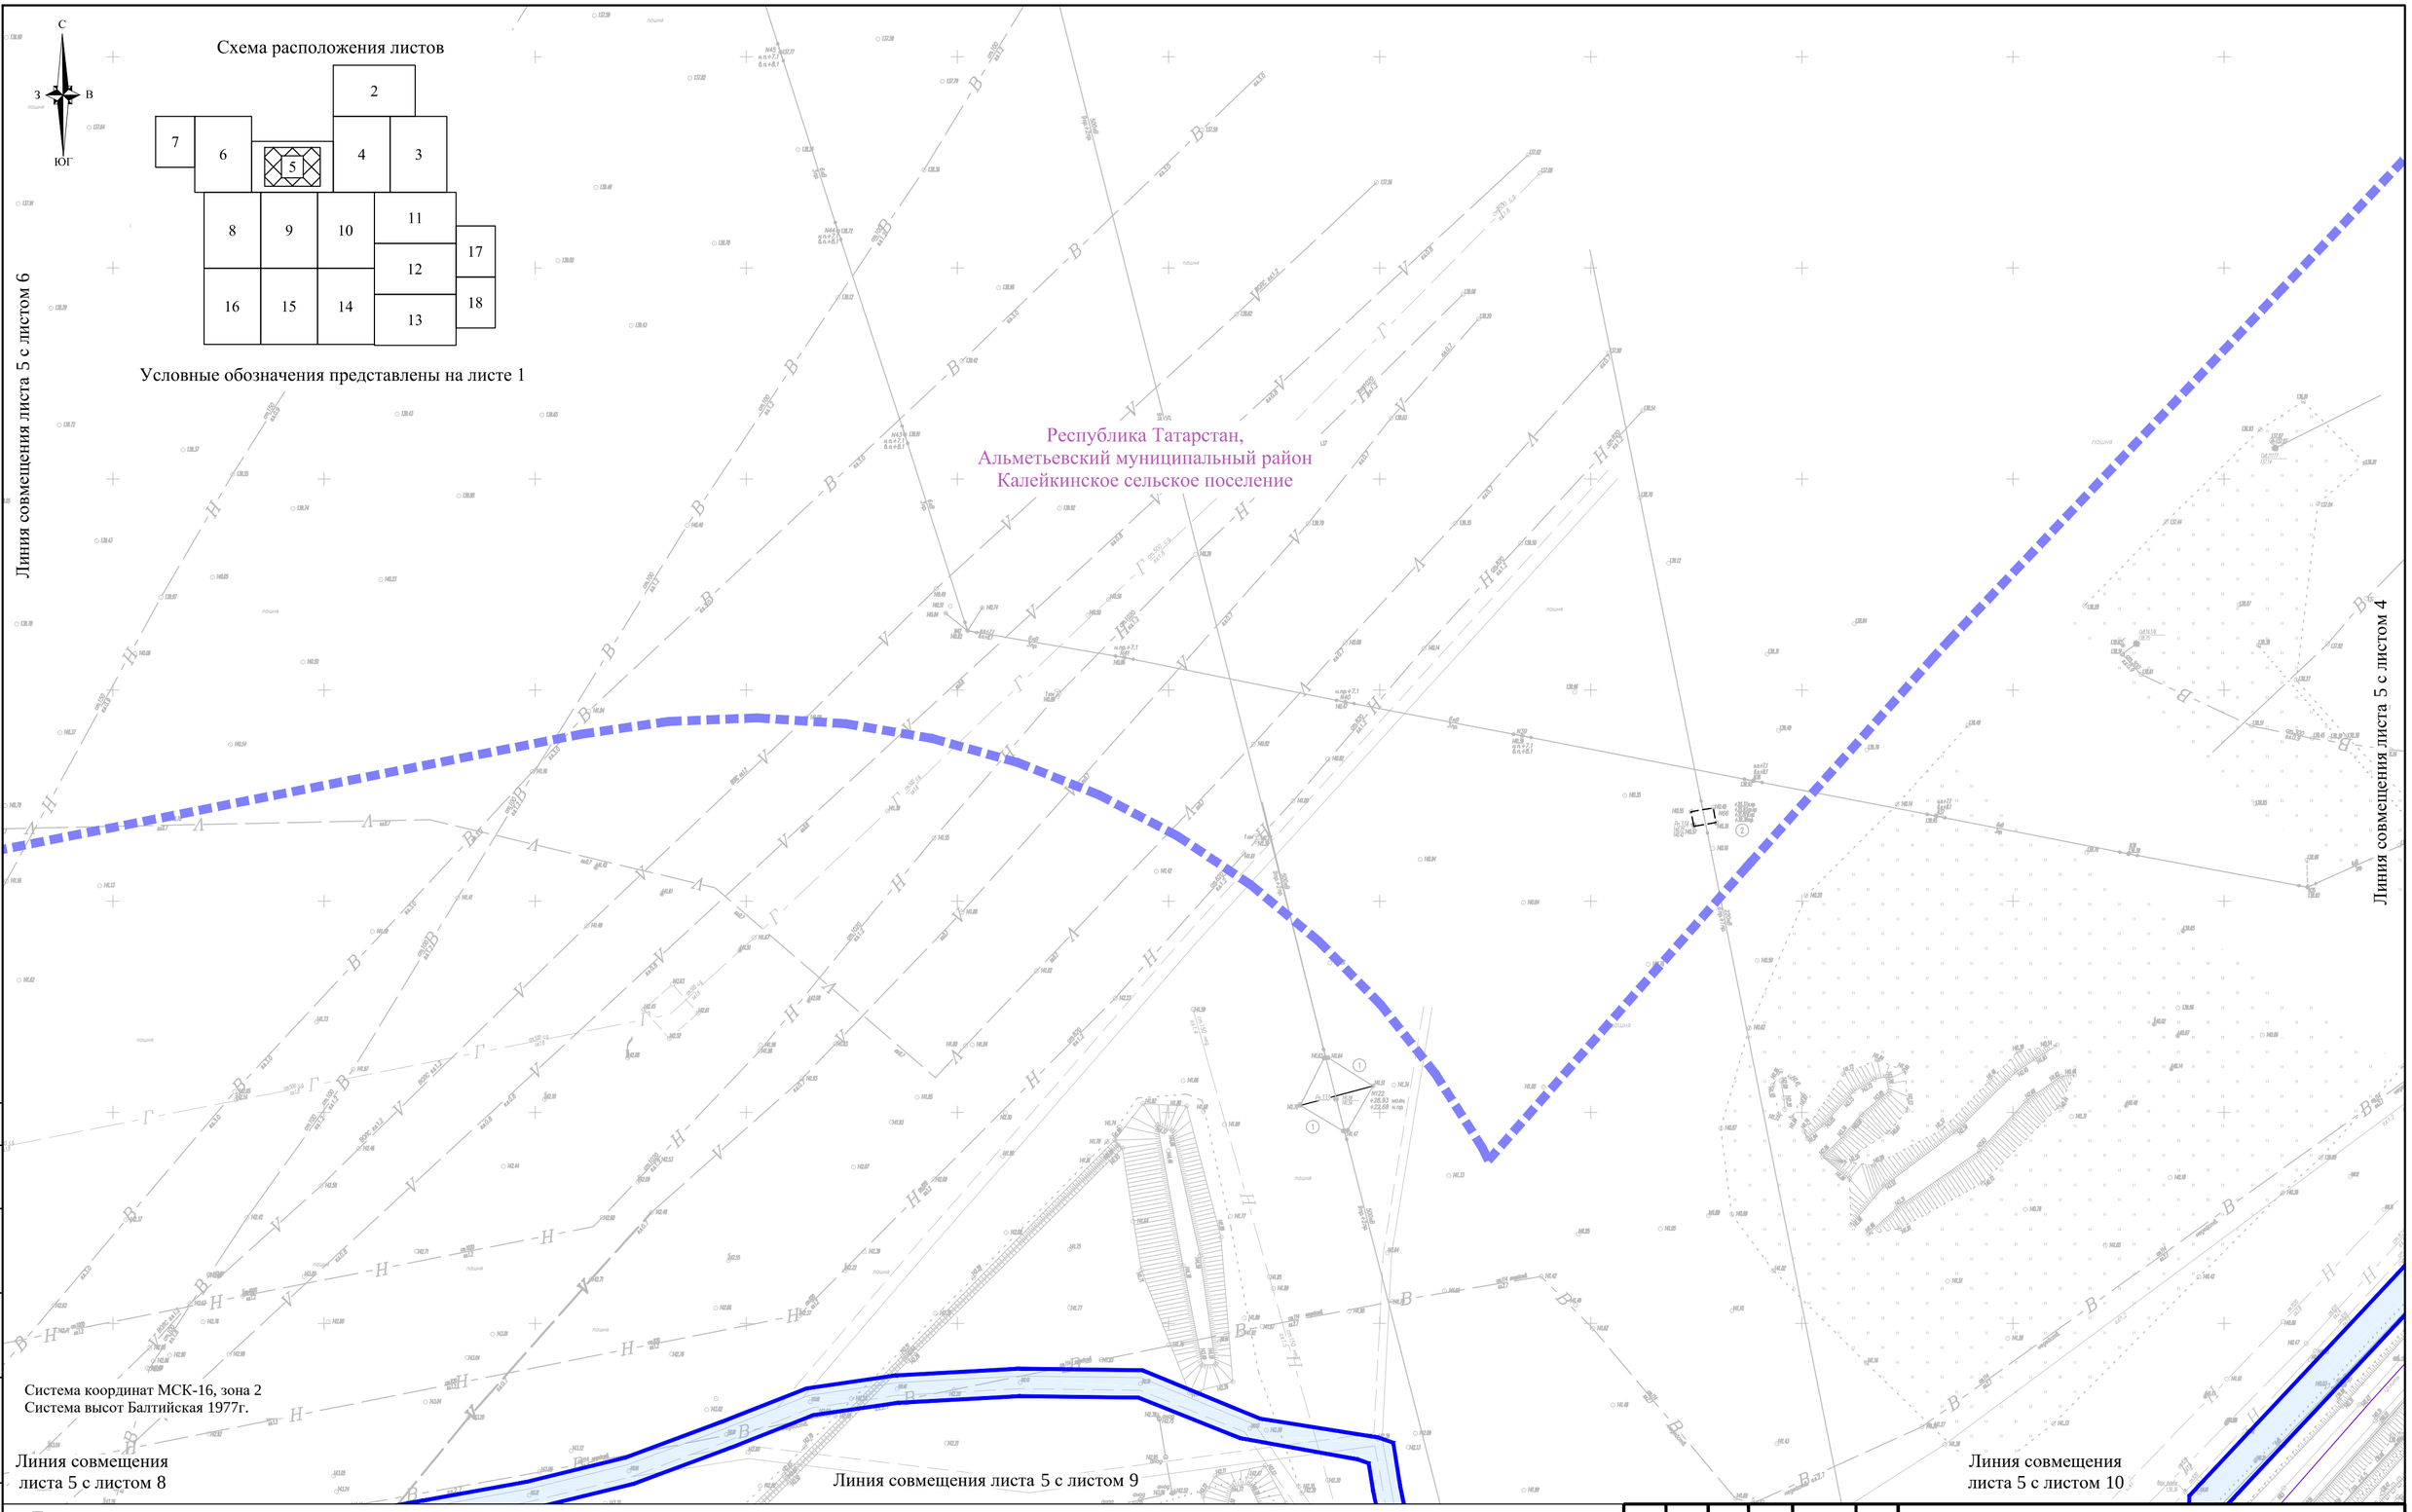

Примечание:

- В соответствии с Постановлением Правительства РФ от 12.05.2017г. № 564 "Об утверждении Положения о составе и содержании документации по планировке территории, предусматривающей размещение одного или нескольких линейных объектов" граница территории в отношении которой осуществляется подготовка проекта планировки территории определена по внешним границам максимально удаленных от планируемого маршрута прохождения линейного объекта зон с особыми условиями использования территории, которые подлежат установлению в связи с размещением этих линейных объектов.
- Граница зон планируемого размещения линейных объектов, устанавливается в соответствии с нормами отвода земельных участков для конкретных видов линейных объектов.
- Граница зон планируемого размещения временных зданий и сооружений определяется проектными решениями.
- Границы зон планируемого размещения участков демонтажа отсутствуют.

Изм.	Кол.уч.	Лист	№док	Подпись	Дата
Разработал		Данилюк			03.2026
Проверил		Яндулов			03.2026
Н.контроль		Яндулов			03.2026

РВСП-20000 №42 НПС «Калейкино» РРНУ. Строительство,
РВСП-20000 №43 НПС «Калейкино» РРНУ. Строительство,
Установка по вводу ПТП с расходными емкостями для хранения запаса ПТП на НПС «Калейкино-5». Ромашкинское РНУ. Строительство

Материалы по обоснованию проекта планировки территории. Графическая часть

Стадия	Лист	Листов
П	5	18

Схема конструктивных и планировочных решений.
Масштаб 1:1000

ООО «Волжские Земли»

Согласовано

Взам. инв. N

Подл. и дата

Инв. N подл.

Формат А2

Республика Татарстан
423450
г. Альметьевск
ул. Советская д.188
тел: 8(8553)302506
факс: 8(8553)436047
E-mail: 01info@tattg.gazprom.ru

Примечание:

- В соответствии с Постановлением Правительства РФ от 12.05.2017г. № 564 "Об утверждении Положения о составе и содержании документации по планировке территории, предусматривающей размещение одного или нескольких линейных объектов" граница территории в отношении которой осуществляется подготовка проекта планировки территории определена по внешним границам максимально удаленных от планируемого маршрута прохождения линейного объекта зон с особыми условиями использования территории, которые подлежат установлению в связи с размещением этих линейных объектов.
- Граница зон планируемого размещения линейных объектов, устанавливается в соответствии с нормами отвода земельных участков для конкретных видов линейных объектов.
- Граница зон планируемого размещения временных зданий и сооружений определяется проектными решениями.
- Границы зон планируемого размещения участков демонтажа отсутствуют.

Схема расположения листов

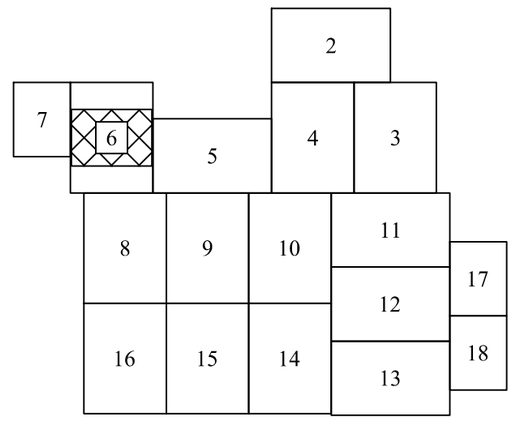

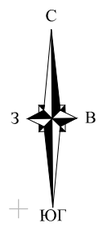

Условные обозначения представлены на листе 1

Линия совмещения листа 6 с листом 7

Площадка ВЗиС Подрядчика 58х53

Временная площадка складирования Подрядчика 20х53

Республика Татарстан,
Альметьевский муниципальный район
Калейкинское сельское поселение

Линия совмещения листа 6 с листом 5

Линия совмещения листа 6 с листом 8

Система координат МСК-16, зона 2
Система высот Балтийская 1977г.

Изм.	Кол.уч.	Лист	№док	Подпись	Дата
Разработал		Данилюк			03.2026
Проверил		Яндулов			03.2026
Н.контроль		Яндулов			03.2026

РВСП-20000 №42 НПС «Калейкино» РРНУ. Строительство,
РВСП-20000 №43 НПС «Калейкино» РРНУ. Строительство,
Установка по вводу ПТП с расходными емкостями для хранения запаса ПТП на НПС «Калейкино-5». Ромашкинское РНУ. Строительство

Материалы по обоснованию проекта планировки территории. Графическая часть

Стадия	Лист	Листов
П	6	18

Схема конструктивных и планировочных решений. Масштаб 1:1000

ООО «Волжские Земли»

Согласовано

Взам. инв. N

Подл. и дата

Инв. N подл.

Формат А2

Примечание:

- В соответствии с Постановлением Правительства РФ от 12.05.2017г. № 564 "Об утверждении Положения о составе и содержании документации по планировке территории, предусматривающей размещение одного или нескольких линейных объектов" граница территории в отношении которой осуществляется подготовка проекта планировки территории определена по внешним границам максимально удаленных от планируемого маршрута прохождения линейного объекта зон с особыми условиями использования территории, которые подлежат установлению в связи с размещением этих линейных объектов.
- Граница зон планируемого размещения линейных объектов, устанавливается в соответствии с нормами отвода земельных участков для конкретных видов линейных объектов.
- Граница зон планируемого размещения временных зданий и сооружений определяется проектными решениями.
- Границы зон планируемого размещения участков демонтажа отсутствуют.

Республика Татарстан,
Альметьевский муниципальный район
Калейкинское сельское поселение

Площадка складирования грунта и ИСМ
35х53 м

площ. хранения быт. отходов

Линия совмещения листа 7 с листом 6

Схема расположения листов

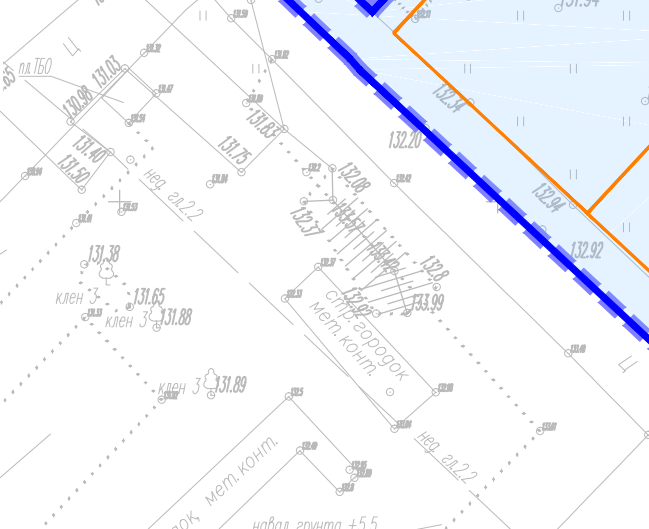

Условные обозначения представлены на листе 1

Согласовано

Взам. инв. N

Подл. и дата

Инв. N подл.

Изм.	Кол.уч.	Лист	№док	Подпись	Дата
Разработал		Данилюк			03.2026
Проверил		Яндулов			03.2026
Н.контроль		Яндулов			03.2026

РВСП-20000 №42 НПС «Калейкино» РРНУ. Строительство,
РВСП-20000 №43 НПС «Калейкино» РРНУ. Строительство,
Установка по вводу ПТП с расходными емкостями для хранения запаса ПТП на НПС «Калейкино-5». Ромашкинское РНУ. Строительство

Материалы по обоснованию проекта планировки территории. Графическая часть

Стадия	Лист	Листов
П	6	18

Схема конструктивных и планировочных решений.
Масштаб 1:1000

ООО «Волжские Земли»

Система координат МСК-16, зона 2
Система высот Балтийская 1977г.

Формат А2

Линия совмещения листа 8 с листом 6

Линия совмещения листа 8 с листом 5

Схема расположения листов

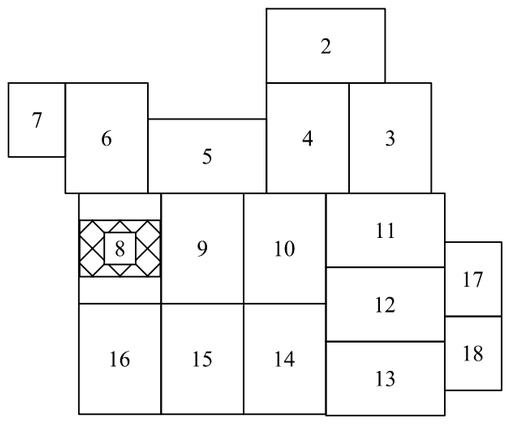

Условные обозначения представлены на листе 1

Примечание:

- В соответствии с Постановлением Правительства РФ от 12.05.2017г. № 564 "Об утверждении Положения о составе и содержании документации по планировке территории, предусматривающей размещение одного или нескольких линейных объектов" граница территории в отношении которой осуществляется подготовка проекта планировки территории определена по внешним границам максимально удаленных от планируемого маршрута прохождения линейного объекта зон с особыми условиями использования территории, которые подлежат установлению в связи с размещением этих линейных объектов.
- Граница зон планируемого размещения линейных объектов, устанавливается в соответствии с нормами отвода земельных участков для конкретных видов линейных объектов.
- Граница зон планируемого размещения временных зданий и сооружений определяется проектными решениями.
- Границы зон планируемого размещения участков демонтажа отсутствуют.

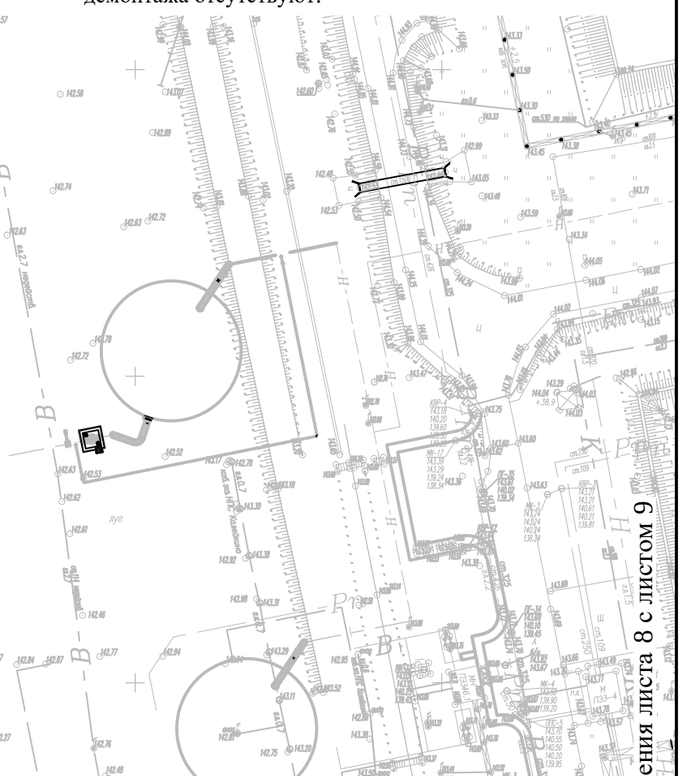

Республика Татарстан,
Альметьевский муниципальный район
Калейкинское сельское поселение

Республика Татарстан,
Альметьевский муниципальный район
муниципальное образование "город Альметьевск"

Линия совмещения листа 8 с листом 9

Линия совмещения листа 8 с листом 16

Система координат МСК-16, зона 2
Система высот Балтийская 1977г.

Согласовано

Взам. инв. N

Подл. и дата

Инв. N подл.

Изм.	Кол.уч.	Лист	№док	Подпись	Дата
Разработал		Данилюк			03.2026
Проверил		Яндулов			03.2026
Н.контроль		Яндулов			03.2026

РВСП-20000 №42 НПС «Калейкино» РРНУ. Строительство,
РВСП-20000 №43 НПС «Калейкино» РРНУ. Строительство,
Установка по вводу ПТП с расходными емкостями для хранения запаса ПТП на НПС «Калейкино-5». Ромашкинское РНУ. Строительство

Материалы по обоснованию проекта планировки территории. Графическая часть	Стадия	Лист	Листов
	П	3	18
Схема конструктивных и планировочных решений. Масштаб 1:1000	ООО «Волжские Земли»		

Формат А2

Линия совмещения листа 9 с листом 5

Примечание:

- В соответствии с Постановлением Правительства РФ от 12.05.2017г. № 564 "Об утверждении Положения о составе и содержании документации по планировке территории, предусматривающей размещение одного или нескольких линейных объектов" граница территории в отношении которой осуществляется подготовка проекта планировки территории определена по внешним границам максимально удаленных от планируемого маршрута прохождения линейного объекта зон с особыми условиями использования территории, которые подлежат установлению в связи с размещением этих линейных объектов.
- Граница зон планируемого размещения линейных объектов, устанавливается в соответствии с нормами отвода земельных участков для конкретных видов линейных объектов.
- Граница зон планируемого размещения временных зданий и сооружений определяется проектными решениями.
- Границы зон планируемого размещения участков демонтажа отсутствуют.

Республика Татарстан,
Альметьевский муниципальный район
Калейкинское сельское поселение

Республика Татарстан,
Альметьевский муниципальный район
муниципальное образование "город
Альметьевск"

Схема расположения листов

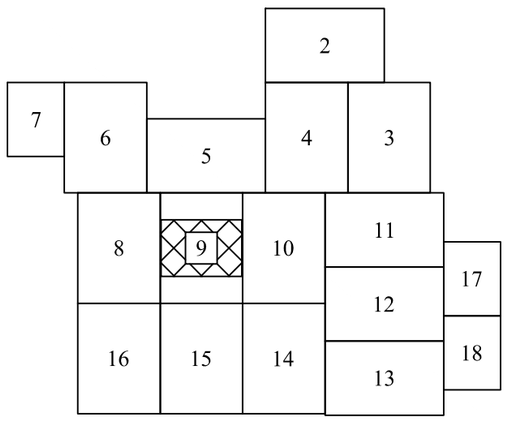

Условные обозначения представлены на листе 1

Линия совмещения листа 9 с листом 8

Линия совмещения листа 9 с листом 10

Линия совмещения листа 9 с листом 15

Система координат МСК-16, зона 2
Система высот Балтийская 1977г.

Изм.	Кол.уч.	Лист	№док	Подпись	Дата
Разработал		Данилюк			03.2026
Проверил		Яндулов			03.2026
Н.контроль		Яндулов			03.2026

РВСП-20000 №42 НПС «Калейкино» РРНУ. Строительство,
РВСП-20000 №43 НПС «Калейкино» РРНУ. Строительство,
Установка по вводу ПТП с расходными емкостями для хранения запаса ПТП на НПС «Калейкино-5». Ромашкинское РНУ. Строительство

Материалы по обоснованию проекта планировки территории. Графическая часть	Стадия	Лист	Листов
	П	9	18
Схема конструктивных и планировочных решений. Масштаб 1:1000	ООО «Волжские Земли»		

Согласовано

Взам. инв. N

Подл. и дата

Инв. N подл.

Формат А2

Линия совмещения листа 10 с листом 5

Линия совмещения листа 10 с листом 4

Примечание:

- В соответствии с Постановлением Правительства РФ от 12.05.2017г. № 564 "Об утверждении Положения о составе и содержании документации по планировке территории, предусматривающей размещение одного или нескольких линейных объектов" граница территории в отношении которой осуществляется подготовка проекта планировки территории определена по внешним границам максимально удаленных от планируемого маршрута прохождения линейного объекта зон с особыми условиями использования территории, которые подлежат установлению в связи с размещением этих линейных объектов.
- Граница зон планируемого размещения линейных объектов, устанавливается в соответствии с нормами отвода земельных участков для конкретных видов линейных объектов.
- Граница зон планируемого размещения временных зданий и сооружений определяется проектными решениями.
- Границы зон планируемого размещения участков демонтажа отсутствуют.

Схема расположения листов

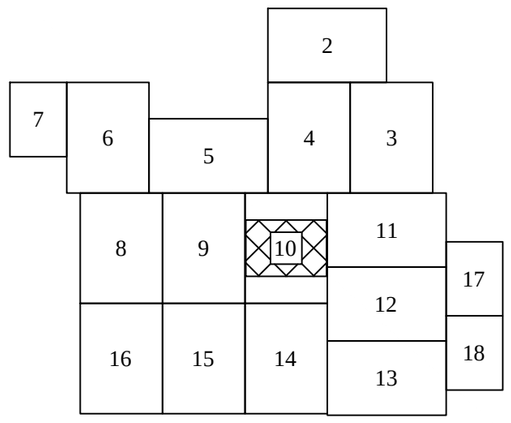

Условные обозначения представлены на листе 1

Республика Татарстан,
Альметьевский муниципальный район
муниципальное образование "город
Альметьевск"

Линия совмещения листа 10 с листом 9

Линия совмещения листа 10 с листом 11

Линия совмещения листа 10 с листом 12

Линия совмещения листа 10 с листом 14

Система координат МСК-16, зона 2
Система высот Балтийская 1977г.

Изм.	Кол.уч.	Лист	№док	Подпись	Дата
Разработал		Данилюк			03.2026
Проверил		Яндулов			03.2026
Н.контроль		Яндулов			03.2026

РВСП-20000 №42 НПС «Калейкино» РРНУ. Строительство,
РВСП-20000 №43 НПС «Калейкино» РРНУ. Строительство,
Установка по вводу ПТП с расходными емкостями для хранения запаса ПТП на НПС «Калейкино-5». Ромашкинское РНУ. Строительство

Материалы по обоснованию проекта планировки территории. Графическая часть	Стадия	Лист	Листов
	П	10	18
Схема конструктивных и планировочных решений. Масштаб 1:1000	ООО «Волжские Земли»		

Согласовано

Взам. инв. N

Подл. и дата

Инв. N подл.

Формат А2

Линия совмещения листа 11 с листом 4

Схема расположения листов

Условные обозначения представлены на листе 1

Линия совмещения листа 11 с листом 3

Республика Татарстан,
Альметьевский муниципальный район
муниципальное образование "город
Альметьевск"

Линия совмещения листа 11 с листом 10

Линия совмещения листа 11 с листом 12

Линия совмещения листа 11 с листом 17

Система координат МСК-16, зона 2
Система высот Балтийская 1977г.

Примечание:

- В соответствии с Постановлением Правительства РФ от 12.05.2017г. № 564 "Об утверждении Положения о составе и содержании документации по планировке территории, предусматривающей размещение одного или нескольких линейных объектов" граница территории в отношении которой осуществляется подготовка проекта планировки территории определена по внешним границам максимально удаленных от планируемого маршрута прохождения линейного объекта зон с особыми условиями использования территории, которые подлежат установлению в связи с размещением этих линейных объектов.
- Граница зон планируемого размещения линейных объектов, устанавливается в соответствии с нормами отвода земельных участков для конкретных видов линейных объектов.
- Граница зон планируемого размещения временных зданий и сооружений определяется проектными решениями.
- Границы зон планируемого размещения участков демонтажа отсутствуют.

Изм.	Кол.уч.	Лист	№док	Подпись	Дата
Разработал		Данилюк			03.2026
Проверил		Яндулов			03.2026
Н.контроль		Яндулов			03.2026

РВСП-20000 №42 НПС «Калейкино» РРНУ. Строительство,
РВСП-20000 №43 НПС «Калейкино» РРНУ. Строительство,
Установка по вводу ПТП с расходными емкостями для хранения запаса ПТП на НПС «Калейкино-5». Ромашкинское РНУ. Строительство

Материалы по обоснованию проекта планировки территории. Графическая часть

Стадия	Лист	Листов
П	11	18

Схема конструктивных и планировочных решений.
Масштаб 1:1000

ООО «Волжские Земли»

Согласовано

Взам. инв. N

Подл. и дата

Инв. N подл.

Формат А2

Схема расположения листов

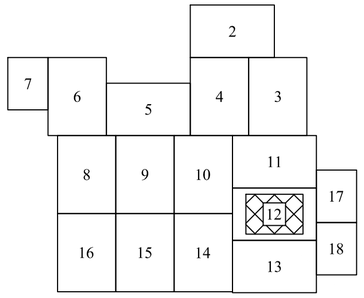

Условные обозначения представлены на листе 1

Линия совмещения листа 12 с листом 11

Линия совмещения листа 12 с листом 10

Линия совмещения листа 12 с листом 14

Республика Татарстан,
Альметьевский муниципальный район
муниципальное образование "город
Альметьевск"

Линия совмещения листа 12 с листом 13

Линия совмещения листа 12 с листом 17

Линия совмещения листа 12 с листом 18

Система координат МСК-16, зона 2
Система высот Балтийская 1977г.

Примечание:

- В соответствии с Постановлением Правительства РФ от 12.05.2017г. № 564 "Об утверждении Положения о составе и содержании документации по планировке территории, предусматривающей размещение одного или нескольких линейных объектов" граница территории в отношении которой осуществляется подготовка проекта планировки территории определена по внешним границам максимально удаленных от планируемого маршрута прохождения линейного объекта зон с особыми условиями использования территории, которые подлежат установлению в связи с размещением этих линейных объектов.
- Граница зон планируемого размещения линейных объектов, устанавливается в соответствии с нормами отвода земельных участков для конкретных видов линейных объектов.
- Граница зон планируемого размещения временных зданий и сооружений определяется проектными решениями.
- Границы зон планируемого размещения участков демонтажа отсутствуют.

Изм.	Кол.уч.	Лист	№док	Подпись	Дата
Разработал		Данилюк			03.2026
Проверил		Яндулов			03.2026
Н.контроль		Яндулов			03.2026

РВСП-20000 №42 НПС «Калейкино» РРНУ. Строительство,
РВСП-20000 №43 НПС «Калейкино» РРНУ. Строительство,
Установка по вводу ПТПИ с расходными емкостями для хранения запаса ПТПИ на НПС «Калейкино-5». Ромашкинское РНУ. Строительство

Материалы по обоснованию проекта планировки территории. Графическая часть

Стадия	Лист	Листов
П	12	18

Схема конструктивных и планировочных решений. Масштаб 1:1000

ООО «Волжские Земли»

Согласовано

Взам. инв. N

Подл. и дата

Инв. N подл.

Формат А2

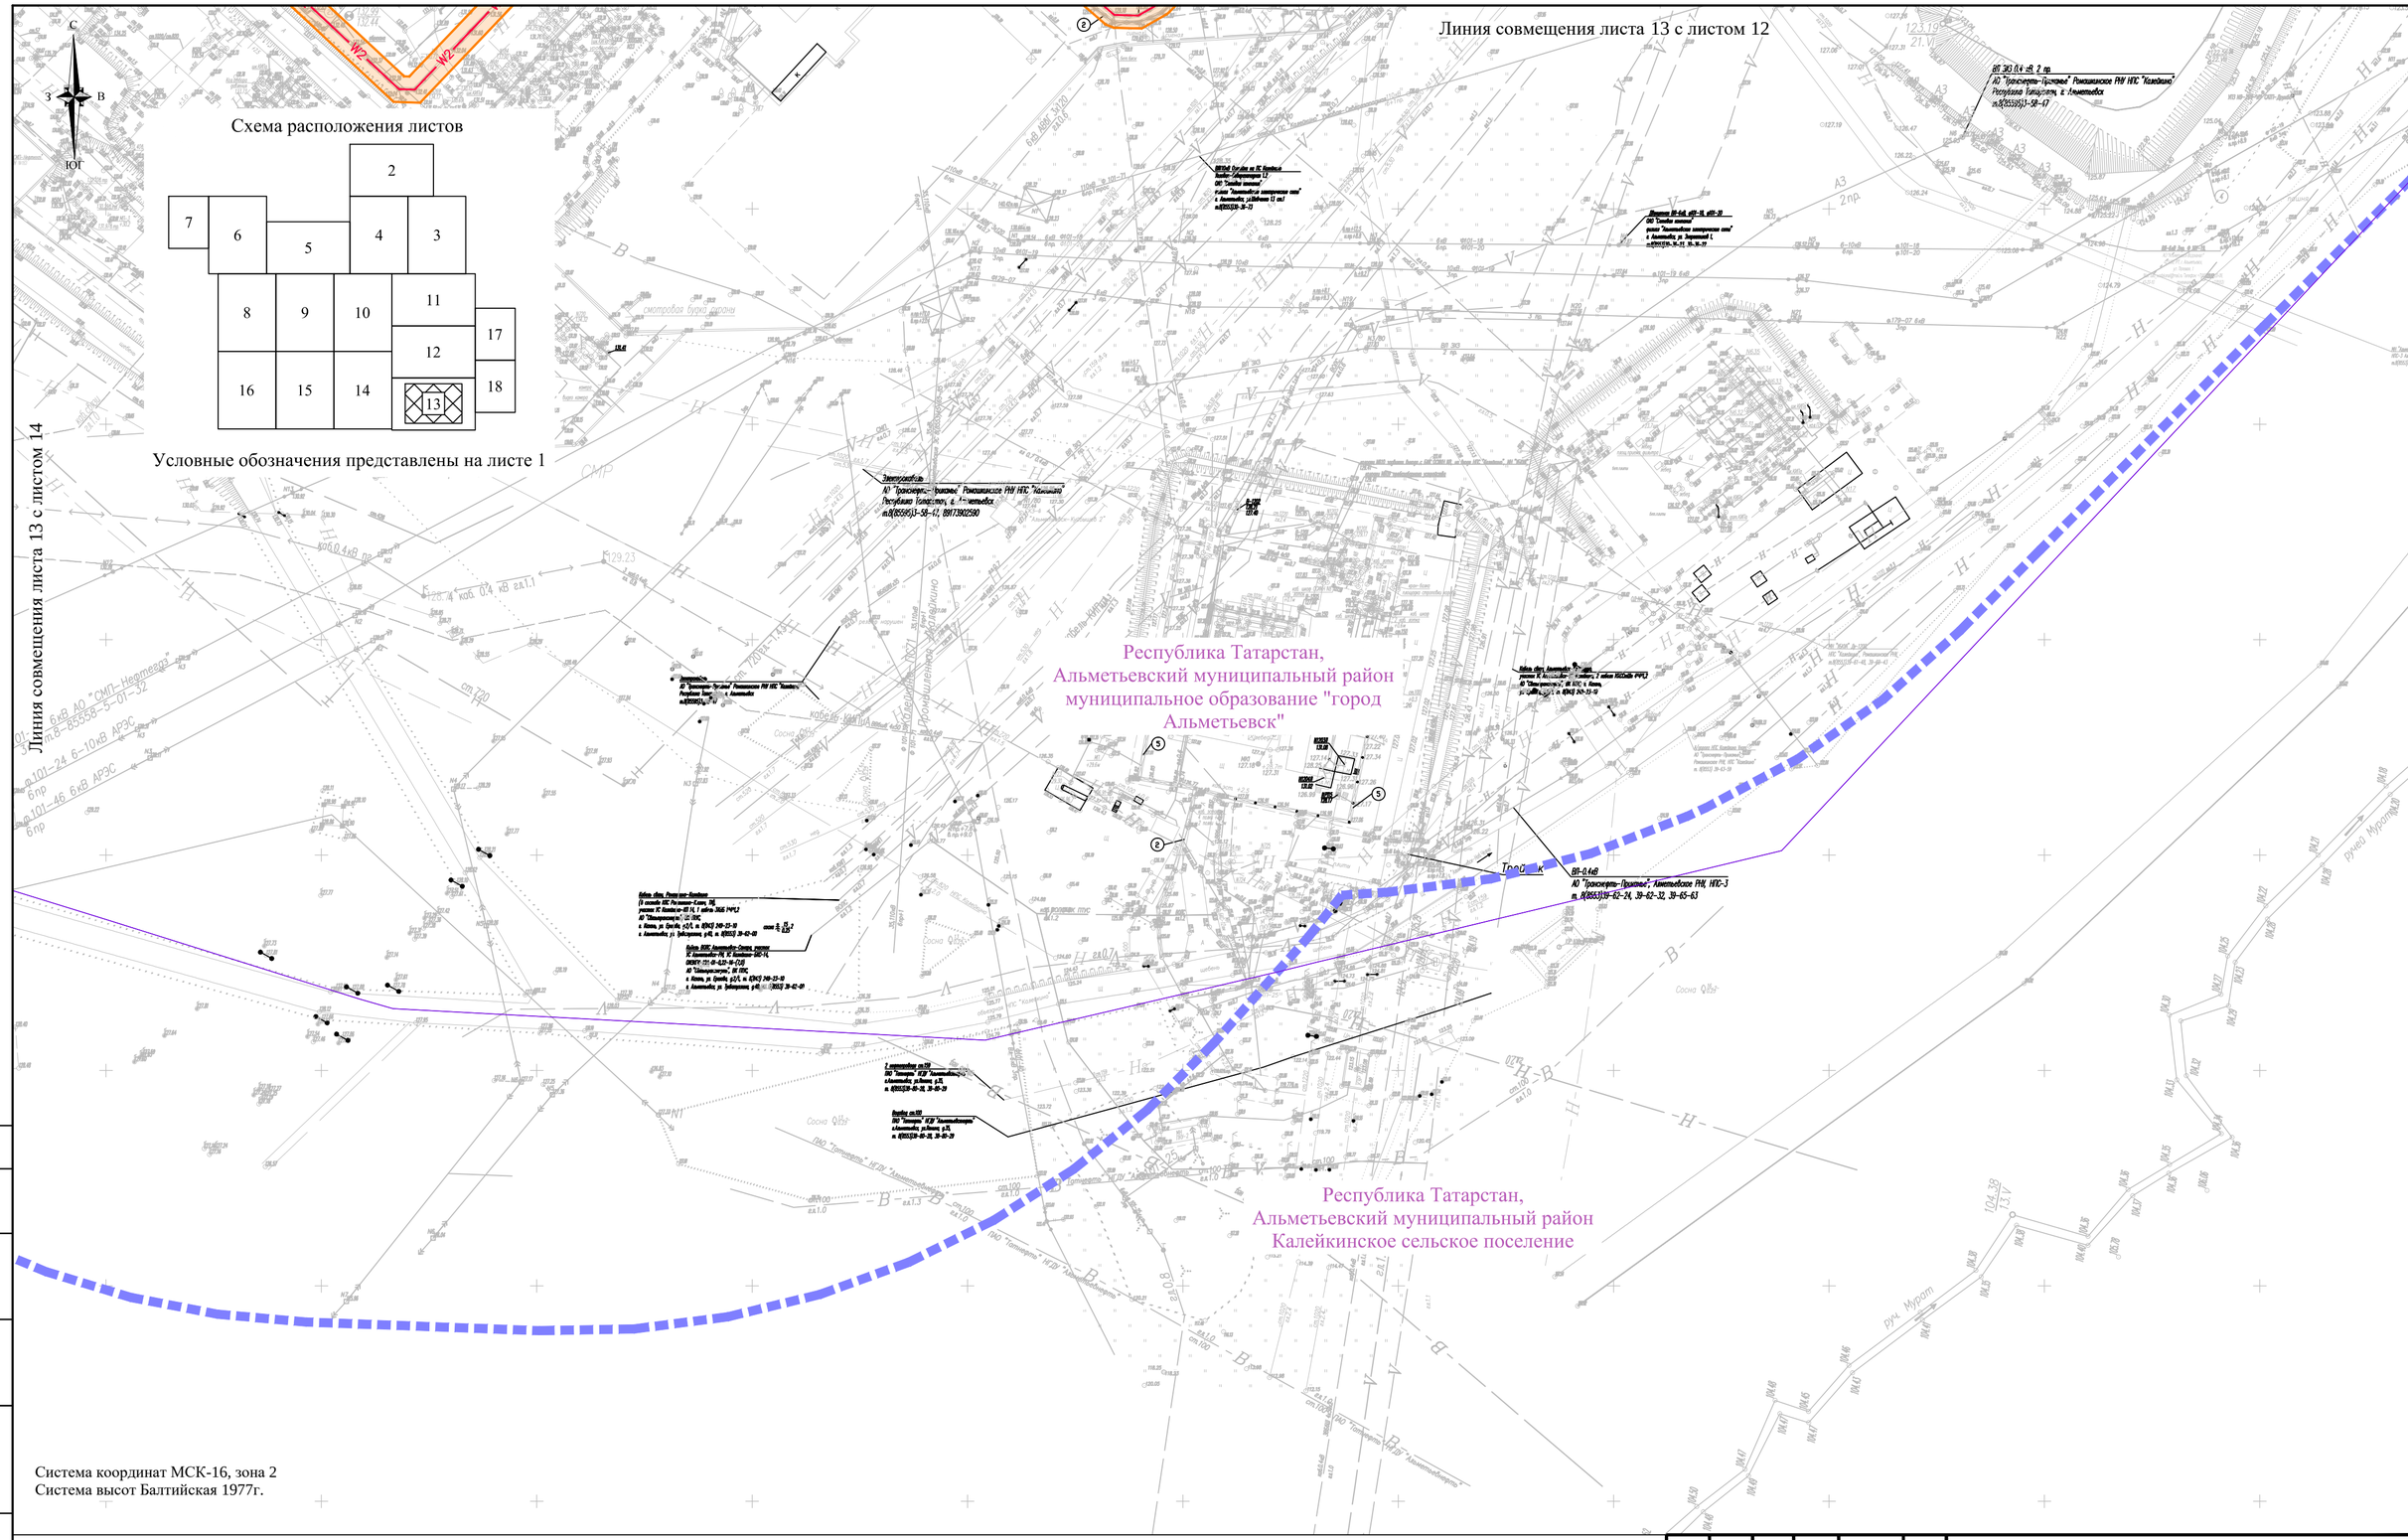
С
З
В
ЮГ
Схема расположения листов
2
7
6
5
4
3
8
9
10
11
12
17
16
15
14
13
18
Условные обозначения представлены на листе 1
Линия совмещения листа 13 с листом 12
Линия совмещения листа 13 с листом 14
Линия совмещения листа 13 с листом 18
Республика Татарстан,
Альметьевский муниципальный район
муниципальное образование "город
Альметьевск"
Республика Татарстан,
Альметьевский муниципальный район
Калейкинское сельское поселение
Трод ...ск
Сосна Ф0.2
Сосна Ф0.3
Руч. Мурат
ВЛ 0,4 кВ от ТП "Калейкино-12"
ВЛ 0,4 кВ от ТП "Калейкино-13"
ВЛ 0,4 кВ от ТП "Калейкино-14"
ВЛ 0,4 кВ от ТП "Калейкино-15"
ВЛ 0,4 кВ от ТП "Калейкино-16"
ВЛ 0,4 кВ от ТП "Калейкино-17"
ВЛ 0,4 кВ от ТП

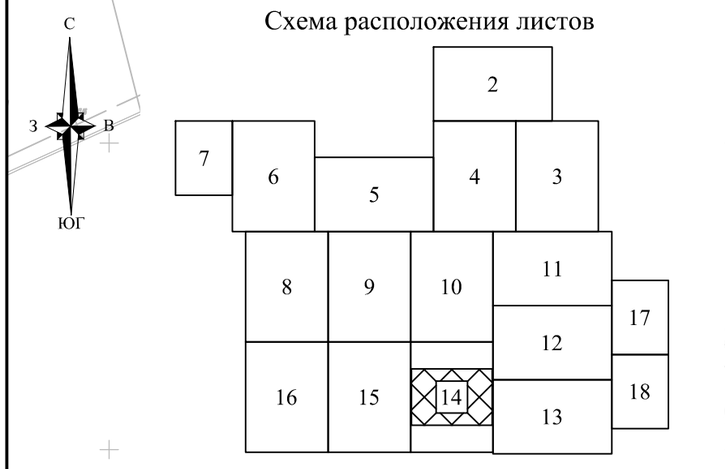

Условные обозначения представлены на листе 1

Линия совмещения листа 14 с листом 10

Линия совмещения листа 14 с листом 12

Линия совмещения листа 14 с листом 15

Линия совмещения листа 14 с листом 13

Республика Татарстан,
Альметьевский муниципальный район
муниципальное образование "город Альметьевск"

Республика Татарстан,
Альметьевский муниципальный район
Калейкинское сельское поселение

Примечание:

- В соответствии с Постановлением Правительства РФ от 12.05.2017г. № 564 "Об утверждении Положения о составе и содержании документации по планировке территории, предусматривающей размещение одного или нескольких линейных объектов" граница территории в отношении которой осуществляется подготовка проекта планировки территории определена по внешним границам максимально удаленных от планируемого маршрута прохождения линейного объекта зон с особыми условиями использования территории, которые подлежат установлению в связи с размещением этих линейных объектов.
- Граница зон планируемого размещения линейных объектов, устанавливается в соответствии с нормами отвода земельных участков для конкретных видов линейных объектов.
- Граница зон планируемого размещения временных зданий и сооружений определяется проектными решениями.
- Границы зон планируемого размещения участков демонтажа отсутствуют.

Согласовано

Взам. инв. N

Подл. и дата

Инв. N подл.

Изм.	Кол.уч.	Лист	№док	Подпись	Дата
Разработал		Данилюк			03.2026
Проверил		Яндулов			03.2026
Н.контроль		Яндулов			03.2026

РВСП-20000 №42 НПС «Калейкино» РРНУ. Строительство,
РВСП-20000 №43 НПС «Калейкино» РРНУ. Строительство,
Установка по вводу ПТП с расходными емкостями для хранения запаса ПТП на НПС «Калейкино-5». Ромашкинское РНУ. Строительство

Материалы по обоснованию проекта планировки территории. Графическая часть	Стадия	Лист	Листов
	П	14	18
Схема конструктивных и планировочных решений. Масштаб 1:1000	ООО «Волжские Земли»		

Система координат МСК-16, зона 2
Система высот Балтийская 1977г.

Формат А2

Линия совмещения листа 15 с листом 9

Линия совмещения листа 15 с листом 16

Линия совмещения листа 15 с листом 14

Схема расположения листов

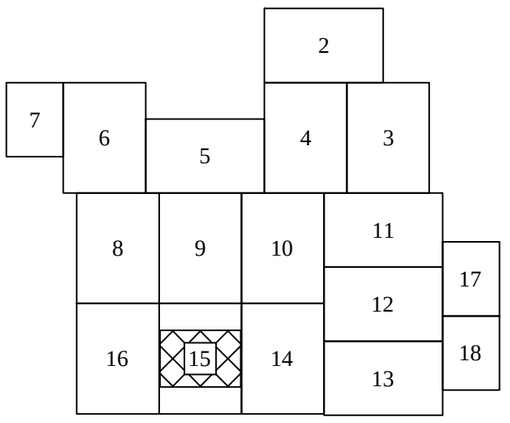

Условные обозначения представлены на листе 1

Точка подключения к существующему МН DN800

Республика Татарстан,
Альметьевский муниципальный район
муниципальное образование "город Альметьевск"

Республика Татарстан,
Альметьевский муниципальный район
Калейкинское сельское поселение

Проектируемый МН "Альметьевск-Горькии-2" DN800
(вынос трубопровода)

Проектируемое ограждение НПС

Временная подъездная дорога

Примечание:

- В соответствии с Постановлением Правительства РФ от 12.05.2017г. № 564 "Об утверждении Положения о составе и содержании документации по планировке территории, предусматривающей размещение одного или нескольких линейных объектов" граница территории в отношении которой осуществляется подготовка проекта планировки территории определена по внешним границам максимально удаленных от планируемого маршрута прохождения линейного объекта зон с особыми условиями использования территории, которые подлежат установлению в связи с размещением этих линейных объектов.
- Граница зон планируемого размещения линейных объектов, устанавливается в соответствии с нормами отвода земельных участков для конкретных видов линейных объектов.
- Граница зон планируемого размещения временных зданий и сооружений определяется проектными решениями.
- Границы зон планируемого размещения участков демонтажа отсутствуют.

Система координат МСК-16, зона 2
Система высот Балтийская 1977г.

Изм.	Кол.уч.	Лист	№док	Подпись	Дата
Разработал		Данилюк			03.2026
Проверил		Яндулов			03.2026
Н.контроль		Яндулов			03.2026

РВСП-20000 №42 НПС «Калейкино» РРНУ. Строительство,
РВСП-20000 №43 НПС «Калейкино» РРНУ. Строительство,
Установка по вводу ПТП с расходными емкостями для хранения запаса ПТП на НПС «Калейкино-5». Ромашкинское РНУ. Строительство

Материалы по обоснованию проекта планировки территории. Графическая часть	Стадия	Лист	Листов
	П	15	18
Схема конструктивных и планировочных решений. Масштаб 1:1000	ООО «Волжские Земли»		

Согласовано

Взам. инв. N

Подл. и дата

Инв. N подл.

Формат А2

Линия совмещения листа 16 с листом 8

С
З
В
ЮГ

Схема расположения листов

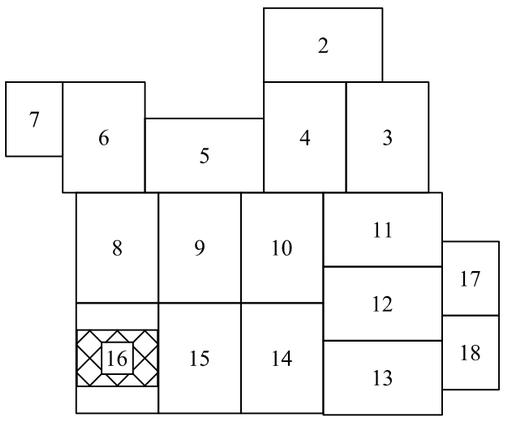

Условные обозначения представлены на листе 1

Временная подъездная дорога

Точка подключения к существующему МН DN800

Проектируемая ВЛ-6 кВ

Вынос ВЛ

Вынос нефтепроводов до начала СМР по объекту

Вынос водоводов до начала СМР по объекту

Площадка для НА 10х10м

Амбар для ГИ 35х35м

Временная площадка складирования срезанного плодородного грунта 35х25

Республика Татарстан,
Альметьевский муниципальный район
Калейкинское сельское поселение

Примечание:

- В соответствии с Постановлением Правительства РФ от 12.05.2017г. № 564 "Об утверждении Положения о составе и содержании документации по планировке территории, предусматривающей размещение одного или нескольких линейных объектов" граница территории в отношении которой осуществляется подготовка проекта планировки территории определена по внешним границам максимально удаленных от планируемого маршрута прохождения линейного объекта зон с особыми условиями использования территории, которые подлежат установлению в связи с размещением этих линейных объектов.
- Граница зон планируемого размещения линейных объектов, устанавливается в соответствии с нормами отвода земельных участков для конкретных видов линейных объектов.
- Граница зон планируемого размещения временных зданий и сооружений определяется проектными решениями.
- Границы зон планируемого размещения участков демонтажа отсутствуют.

Система координат МСК-16, зона 2
Система высот Балтийская 1977г.

Линия совмещения листа 16 с листом 15

Согласовано

Взам. инв. N

Подл. и дата

Инв. N подл.

Изм.	Кол.уч.	Лист	№док	Подпись	Дата
Разработал		Данилюк			03.2026
Проверил		Яндулов			03.2026
Н.контроль		Яндулов			03.2026

РВСП-20000 №42 НПС «Калейкино» РРНУ. Строительство,
РВСП-20000 №43 НПС «Калейкино» РРНУ. Строительство,
Установка по вводу ПТП с расходными емкостями для хранения запаса ПТП на НПС «Калейкино-5». Ромашкинское РНУ. Строительство

Материалы по обоснованию проекта планировки территории. Графическая часть

Стадия	Лист	Листов
П	16	18

Схема конструктивных и планировочных решений. Масштаб 1:1000

ООО «Волжские Земли»

Формат А2

С
З
В
ЮГ

Примечание:

- В соответствии с Постановлением Правительства РФ от 12.05.2017г. № 564 "Об утверждении Положения о составе и содержании документации по планировке территории, предусматривающей размещение одного или нескольких линейных объектов" граница территории в отношении которой осуществляется подготовка проекта планировки территории определена по внешним границам максимально удаленных от планируемого маршрута прохождения линейного объекта зон с особыми условиями использования территории, которые подлежат установлению в связи с размещением этих линейных объектов.
- Граница зон планируемого размещения линейных объектов, устанавливается в соответствии с нормами отвода земельных участков для конкретных видов линейных объектов.
- Граница зон планируемого размещения временных зданий и сооружений определяется проектными решениями.
- Границы зон планируемого размещения участков демонтажа отсутствуют.

Линия совмещения листа 17 с листом 11

Линия совмещения листа 17 с листом 12

Республика Татарстан,
Альметьевский муниципальный район
муниципальное образование "город
Альметьевск"

Схема расположения листов

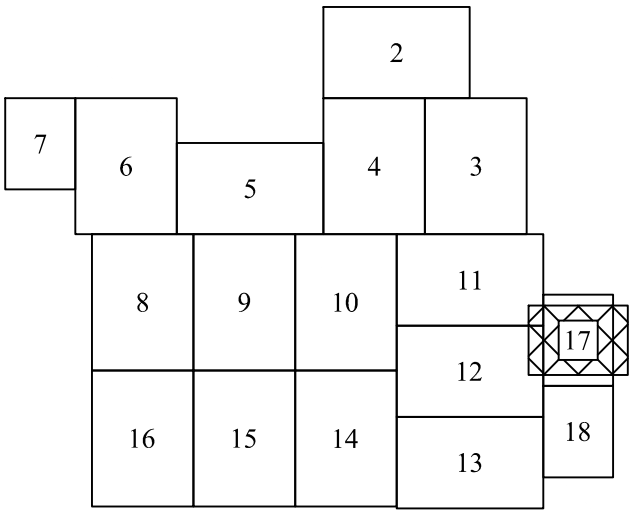

Условные обозначения представлены на листе 1

Линия совмещения листа 17 с листом 18

Согласовано

Взам. инв. N

Подл. и дата

Инв. N подл.

Изм.	Кол.уч.	Лист	№док	Подпись	Дата
Разработал		Данилюк			03.2026
Проверил		Яндулов			03.2026
Н.контроль		Яндулов			03.2026

РВСП-20000 №42 НПС «Калейкино» РРНУ. Строительство,
РВСП-20000 №43 НПС «Калейкино» РРНУ. Строительство,
Установка по вводу ПТП с расходными емкостями для хранения запаса ПТП на НПС «Калейкино-5». Ромашкинское РНУ. Строительство

Материалы по обоснованию проекта планировки территории. Графическая часть

Стадия	Лист	Листов
П	17	18

Схема конструктивных и планировочных решений. Масштаб 1:1000

ООО «Волжские Земли»

Система координат МСК-16, зона 2
Система высот Балтийская 1977г.

Формат А2

Линия совмещения листа 18 с листом 17

Республика Татарстан,
Альметьевский муниципальный район
муниципальное образование "город Альметьевск"

Республика Татарстан,
Альметьевский муниципальный район
Калейкинское сельское поселение

Линия совмещения листа 18 с листом 12

Линия совмещения листа 18 с листом 13

С
З
В
ЮГ

Примечание:

- В соответствии с Постановлением Правительства РФ от 12.05.2017г. № 564 "Об утверждении Положения о составе и содержании документации по планировке территории, предусматривающей размещение одного или нескольких линейных объектов" граница территории в отношении которой осуществляется подготовка проекта планировки территории определена по внешним границам максимально удаленных от планируемого маршрута прохождения линейного объекта зон с особыми условиями использования территории, которые подлежат установлению в связи с размещением этих линейных объектов.
- Граница зон планируемого размещения линейных объектов, устанавливается в соответствии с нормами отвода земельных участков для конкретных видов линейных объектов.
- Граница зон планируемого размещения временных зданий и сооружений определяется проектными решениями.
- Границы зон планируемого размещения участков демонтажа отсутствуют.

Схема расположения листов

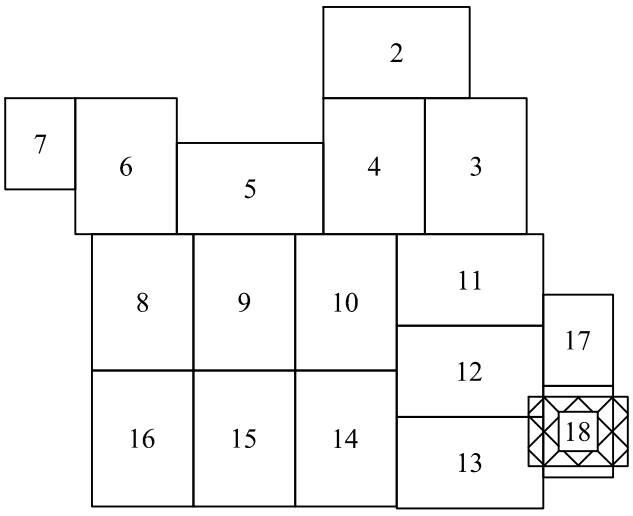

Условные обозначения представлены на листе 1

Согласовано

Взам. инв. N

Подл. и дата

Инв. N подл.

Изм.	Кол.уч.	Лист	№док	Подпись	Дата
Разработал		Данилюк			03.2026
Проверил		Яндулов			03.2026
Н.контроль		Яндулов			03.2026

РВСП-20000 №42 НПС «Калейкино» РРНУ. Строительство,
РВСП-20000 №43 НПС «Калейкино» РРНУ. Строительство,
Установка по вводу ПТП с расходными емкостями для хранения запаса ПТП на НПС «Калейкино-5». Ромашкинское РНУ. Строительство

Материалы по обоснованию проекта планировки территории. Графическая часть	Стадия	Лист	Листов
	П	18	18
Схема конструктивных и планировочных решений. Масштаб 1:1000	ООО «Волжские Земли»		

Система координат МСК-16, зона 2
Система высот Балтийская 1977г.

Формат А2

Приложение 1

Каталог координат характерных точек устанавливаемых охранных зон:

Охранная зона проектируемого трубопровода DN800		
Обозначение характерных точек границ	**Координаты, м (МСК - 16, зона 2)**	
	X	**Y**
1	378992,28	2311039,52
2	378889,20	2311058,15
3	378878,15	2311109,64
4	378916,40	2311304,47
5	378916,85	2311308,27
6	378916,71	2311312,10
7	378915,98	2311315,87
8	378914,69	2311319,48
9	378906,96	2311336,78
10	378935,25	2311349,41
11	378939,33	2311351,72
12	378942,91	2311354,74
13	378945,86	2311358,39
14	378948,08	2311362,52
15	378949,49	2311366,99
16	378950,04	2311371,65
17	378949,71	2311376,33
18	378945,96	2311398,95
19	378957,40	2311410,84
20	378960,40	2311414,64
21	378962,62	2311418,95
22	378963,96	2311423,60
23	378964,38	2311428,42
24	378963,87	2311433,24
25	378960,46	2311449,70
26	378911,50	2311439,57
27	378912,23	2311436,01
28	378901,22	2311424,57
29	378898,33	2311420,94
30	378896,15	2311416,83
31	378894,78	2311412,39
32	378894,24	2311407,78
33	378894,58	2311403,14
34	378897,22	2311387,19
35	378863,74	2311372,23
36	378859,49	2311369,80

37	378855,79	2311366,59
38	378852,78	2311362,72
39	378850,59	2311358,33
40	378849,30	2311353,61
41	378848,95	2311348,72
42	378849,56	2311343,86
43	378851,12	2311339,21
44	378865,81	2311306,32
45	378828,10	2311114,23
46	378827,67	2311110,88
47	378827,70	2311107,51
48	378828,19	2311104,17
49	378843,82	2311031,28
50	378845,05	2311027,25
51	378846,94	2311023,49
52	378849,43	2311020,09
53	378852,46	2311017,16
54	378855,93	2311014,78
55	378859,76	2311013,02
56	378863,82	2311011,93
57	378983,38	2310990,32
1	378992,28	2311039,52

Охранная зона проектируемого трубопровода DN1000		
Обозначение характерных точек границ	**Координаты, м (МСК - 16, зона 2)**	
	X	**Y**
1	379866,26	2312059,16
2	379829,98	2312024,74
3	379880,22	2311971,79
4	379851,22	2311944,33
5	379848,03	2311940,67
6	379845,61	2311936,46
7	379844,06	2311931,86
8	379843,42	2311927,05
9	379843,72	2311922,20
10	379844,95	2311917,51
11	379847,07	2311913,14
12	379849,99	2311909,26
13	379857,38	2311901,22
14	379875,91	2311918,25
15	379885,59	2311908,02

16	379932,77	2311952,68
17	379935,67	2311955,94
18	379937,95	2311959,66
19	379939,55	2311963,72
20	379940,42	2311967,99
21	379940,54	2311972,35
22	379939,90	2311976,66
23	379938,52	2311980,80
24	379936,44	2311984,63
25	379933,72	2311988,05
1	379866,26	2312059,16

Охранная зона ВЛ 6 кВ		
Обозначение характерных точек границ	**Координаты, м (МСК - 16, зона 2)**	
	X	**Y**
1	379023,50	2310920,71
2	378986,52	2310936,09
3	378985,00	2310936,59
4	378983,42	2310936,83
5	378981,83	2310936,82
6	378944,95	2310933,65
7	378943,05	2310933,30
8	378855,35	2310908,12
9	378822,81	2310922,40
10	378803,76	2310945,68
11	378812,85	2311006,82
12	378812,95	2311008,71
13	378812,69	2311010,59
14	378812,08	2311012,38
15	378811,14	2311014,03
16	378809,91	2311015,47
17	378755,28	2311068,38
18	378735,04	2311220,07
19	378843,32	2311293,08
20	378832,13	2311309,67
21	378718,72	2311233,19
22	378717,29	2311232,02
23	378716,10	2311230,61
24	378715,19	2311229,00
25	378714,59	2311227,25
26	378714,32	2311225,42

27	378714,39	2311223,57
28	378735,91	2311062,29
29	378736,27	2311060,66
30	378736,90	2311059,11
31	378737,77	2311057,69
32	378738,87	2311056,43
33	378792,31	2311004,68
34	378783,32	2310944,24
35	378783,21	2310942,58
36	378783,38	2310940,92
37	378783,83	2310939,32
38	378784,53	2310937,81
39	378785,48	2310936,44
40	378808,86	2310907,88
41	378809,94	2310906,75
42	378811,19	2310905,80
43	378812,57	2310905,06
44	378850,62	2310888,35
45	378852,26	2310887,79
46	378853,97	2310887,53
47	378855,70	2310887,56
48	378857,40	2310887,89
49	378947,63	2310913,80
50	378981,10	2310916,69
51	379015,82	2310902,24

Охранная зона КЛ электропередачи		
Обозначение характерных точек границ	**Координаты, м (МСК - 16, зона 2)**	
	X	**Y**
Контур 1		
1	379863,52	2311908,06
2	379862,45	2311913,10
3	379862,40	2311913,27
4	379862,31	2311913,43
5	379862,20	2311913,57
6	379849,38	2311927,13
7	379881,14	2311957,46
8	379881,27	2311957,61
9	379881,37	2311957,78
10	379881,43	2311957,97
11	379881,45	2311958,16

12	379881,44	2311958,36
13	379881,39	2311958,55
14	379881,30	2311958,72
15	379881,18	2311958,88
16	379823,31	2312019,46
17	379841,01	2312035,78
18	379839,66	2312037,26
19	379821,47	2312020,49
20	379816,60	2312020,23
21	379816,70	2312018,24
22	379821,48	2312018,48
23	379828,48	2312011,16
24	379826,32	2312009,11
25	379827,70	2312007,66
26	379829,86	2312009,71
27	379838,84	2312000,31
28	379836,68	2311998,27
29	379838,06	2311996,82
30	379840,22	2311998,86
31	379849,20	2311989,46
32	379847,01	2311987,38
33	379848,38	2311985,93
34	379850,58	2311988,02
35	379859,56	2311978,61
36	379857,33	2311976,50
37	379858,70	2311975,05
38	379860,94	2311977,17
39	379869,92	2311967,77
40	379867,65	2311965,62
41	379869,03	2311964,17
42	379871,30	2311966,32
43	379879,04	2311958,22
44	379877,29	2311956,55
45	379875,27	2311958,67
46	379873,82	2311957,29
47	379875,85	2311955,17
48	379866,45	2311946,19
49	379864,39	2311948,35
50	379862,94	2311946,97
51	379865,00	2311944,81
52	379855,60	2311935,83
53	379853,54	2311937,99

54	379852,09	2311936,61
55	379854,15	2311934,44
56	379847,61	2311928,20
57	379842,77	2311928,64
58	379842,59	2311926,64
59	379845,64	2311926,37
60	379842,54	2311923,51
61	379840,45	2311921,55
62	379834,30	2311928,02
63	379868,85	2311960,72
64	379868,97	2311960,85
65	379869,06	2311961,00
66	379869,12	2311961,16
67	379869,16	2311961,34
68	379869,16	2311961,51
69	379869,14	2311961,68
70	379869,08	2311961,85
71	379869,00	2311962,00
72	379868,89	2311962,14
73	379845,98	2311986,11
74	379822,00	2312011,56
75	379821,87	2312011,68
76	379821,72	2312011,77
77	379821,56	2312011,84
78	379821,38	2312011,87
79	379821,21	2312011,88
80	379821,04	2312011,85
81	379820,87	2312011,79
82	379820,72	2312011,71
83	379820,58	2312011,60
84	379815,77	2312007,04
85	379817,14	2312005,59
86	379821,23	2312009,46
87	379843,85	2311985,46
88	379830,69	2311972,94
89	379830,57	2311972,81
90	379830,48	2311972,66
91	379830,42	2311972,50
92	379830,38	2311972,33
93	379830,38	2311972,16
94	379830,41	2311971,98
95	379830,46	2311971,82

96	379830,55	2311971,67
97	379830,65	2311971,53
98	379831,00	2311971,17
99	379831,72	2311971,86
100	379832,07	2311971,50
101	379841,68	2311980,64
102	379842,93	2311979,23
103	379843,44	2311978,69
104	379842,89	2311978,16
105	379844,28	2311976,72
106	379845,54	2311977,94
107	379845,67	2311978,08
108	379845,77	2311978,26
109	379845,83	2311978,44
110	379845,85	2311978,64
111	379845,84	2311978,83
112	379845,78	2311979,02
113	379845,70	2311979,19
114	379845,57	2311979,35
115	379844,41	2311980,56
116	379843,13	2311982,02
117	379845,22	2311984,01
118	379866,75	2311961,48
119	379832,20	2311928,78
120	379832,08	2311928,65
121	379831,99	2311928,51
122	379831,93	2311928,34
123	379831,89	2311928,17
124	379831,89	2311928,00
125	379831,91	2311927,82
126	379831,97	2311927,66
127	379832,05	2311927,51
128	379832,16	2311927,37
129	379838,98	2311920,20
130	379836,50	2311917,86
131	379834,88	2311919,59
132	379834,87	2311919,59
133	379834,87	2311919,59
134	379834,13	2311918,89
135	379833,42	2311918,22
136	379833,42	2311918,22
137	379833,42	2311918,22

138	379835,73	2311915,76
139	379835,86	2311915,64
140	379835,87	2311915,64
141	379835,88	2311915,63
142	379835,92	2311915,61
143	379836,01	2311915,55
144	379836,03	2311915,54
145	379836,05	2311915,53
146	379836,10	2311915,52
147	379836,17	2311915,49
148	379836,21	2311915,48
149	379836,23	2311915,47
150	379836,28	2311915,46
151	379836,34	2311915,45
152	379836,39	2311915,45
153	379836,43	2311915,45
154	379836,47	2311915,45
155	379836,52	2311915,45
156	379836,58	2311915,46
157	379836,62	2311915,46
158	379836,65	2311915,47
159	379836,69	2311915,47
160	379836,76	2311915,50
161	379836,81	2311915,51
162	379836,83	2311915,52
163	379836,86	2311915,53
164	379836,94	2311915,57
165	379836,99	2311915,60
166	379837,00	2311915,60
167	379837,01	2311915,61
168	379837,12	2311915,70
169	379837,14	2311915,72
170	379843,90	2311922,05
171	379847,93	2311925,76
172	379860,55	2311912,40
173	379861,57	2311907,65
1	379863,52	2311908,06
Контур 2		
174	379845,19	2311959,25
175	379845,71	2311959,75
176	379845,84	2311959,89
177	379845,94	2311960,06

178	379846,00	2311960,25
179	379846,02	2311960,44
180	379846,01	2311960,64
181	379845,96	2311960,83
182	379845,87	2311961,00
183	379845,75	2311961,16
184	379843,81	2311963,21
185	379843,68	2311963,33
186	379843,53	2311963,42
187	379843,37	2311963,48
188	379843,19	2311963,52
189	379843,02	2311963,52
190	379842,85	2311963,50
191	379842,68	2311963,44
192	379842,53	2311963,36
193	379842,39	2311963,25
194	379842,06	2311962,93
195	379834,41	2311971,01
196	379832,96	2311969,64
197	379840,60	2311961,56
198	379839,38	2311960,40
199	379839,25	2311960,25
200	379839,15	2311960,08
201	379839,09	2311959,89
202	379839,06	2311959,70
203	379839,08	2311959,50
204	379839,13	2311959,31
205	379839,22	2311959,14
206	379839,34	2311958,98
207	379841,28	2311956,93
208	379841,40	2311957,05
209	379842,09	2311956,32
210	379842,70	2311956,89
211	379842,82	2311957,04
212	379842,92	2311957,21
213	379842,98	2311957,40
214	379843,01	2311957,59
215	379842,99	2311957,79
216	379842,94	2311957,98
217	379842,85	2311958,15
218	379842,73	2311958,31
219	379841,48	2311959,63

220	379842,70	2311960,79
221	379843,04	2311961,11
222	379844,30	2311959,78
223	379844,50	2311959,98
174	379845,19	2311959,25
Контур 3		
224	379328,58	2311407,72
225	379327,27	2311409,30
226	379335,32	2311447,68
227	379335,34	2311447,84
228	379335,34	2311448,00
229	379335,31	2311448,16
230	379335,25	2311448,31
231	379335,17	2311448,45
232	379331,50	2311453,85
233	379329,84	2311452,72
234	379333,28	2311447,68
235	379325,22	2311409,24
236	379325,20	2311409,06
237	379325,21	2311408,88
238	379325,25	2311408,71
239	379325,32	2311408,54
240	379325,42	2311408,40
241	379325,44	2311408,38
242	379308,69	2311411,89
243	379308,51	2311411,91
244	379308,33	2311411,90
245	379308,16	2311411,86
246	379308,00	2311411,79
247	379307,85	2311411,69
248	379307,73	2311411,57
249	379307,62	2311411,42
250	379307,54	2311411,26
251	379307,50	2311411,09
252	379304,84	2311396,91
253	379291,59	2311399,39
254	379297,57	2311431,88
255	379297,59	2311432,07
256	379297,57	2311432,25
257	379297,51	2311432,44
258	379297,42	2311432,60
259	379297,31	2311432,75

260	379295,08	2311435,05
261	379294,94	2311435,17
262	379294,78	2311435,26
263	379294,60	2311435,32
264	379261,45	2311443,42
265	379265,86	2311464,72
266	379266,13	2311466,02
267	379294,77	2311604,28
268	379294,79	2311604,46
269	379294,78	2311604,65
270	379294,73	2311604,83
271	379294,65	2311605,00
272	379294,54	2311605,15
273	379294,40	2311605,27
274	379294,25	2311605,37
275	379294,07	2311605,44
276	379271,51	2311611,96
277	379276,09	2311633,80
278	379276,11	2311633,98
279	379276,09	2311634,17
280	379276,04	2311634,35
281	379275,96	2311634,52
282	379275,84	2311634,68
283	379275,70	2311634,80
284	379275,54	2311634,90
285	379275,37	2311634,97
286	379267,56	2311637,06
287	379275,31	2311689,61
288	379275,32	2311689,68
289	379276,31	2311704,07
290	379276,30	2311704,24
291	379276,27	2311704,40
292	379274,79	2311709,89
293	379274,73	2311710,04
294	379274,65	2311710,18
295	379274,55	2311710,31
296	379264,44	2311721,09
297	379263,80	2311721,28
298	379263,02	2311721,14
299	379251,64	2311710,48
300	379246,41	2311708,21
301	379241,20	2311709,13

302	379241,01	2311709,14
303	379240,83	2311709,13
304	379240,65	2311709,07
305	379240,49	2311708,99
306	379240,35	2311708,88
307	379240,22	2311708,74
308	379235,55	2311702,50
309	379229,37	2311698,02
310	378992,31	2311950,51
311	378985,98	2311957,67
312	378985,96	2311957,69
313	378982,95	2311960,89
314	378978,61	2311965,15
315	378928,76	2312018,39
316	378928,66	2312021,22
317	378998,70	2312088,03
318	378998,75	2312088,09
319	379004,72	2312094,75
320	379004,83	2312094,90
321	379004,91	2312095,06
322	379004,96	2312095,24
323	379004,98	2312095,42
324	379004,96	2312095,60
325	379004,91	2312095,78
326	379004,83	2312095,94
327	379004,72	2312096,09
328	378982,07	2312121,17
329	378981,94	2312121,30
330	378981,78	2312121,40
331	378981,61	2312121,46
332	378976,34	2312122,98
333	378976,66	2312123,25
334	378976,75	2312123,34
335	378976,83	2312123,44
336	378978,84	2312126,29
337	378978,93	2312126,45
338	378978,99	2312126,62
339	378979,02	2312126,80
340	378980,17	2312145,13
341	378980,16	2312145,32
342	378980,12	2312145,51
343	378980,04	2312145,69

344	378979,92	2312145,85
345	378946,01	2312184,39
346	378945,86	2312189,40
347	378948,53	2312194,07
348	378973,96	2312218,09
349	378974,03	2312218,16
350	378974,09	2312218,24
351	378980,75	2312227,65
352	379038,11	2312281,03
353	379041,67	2312280,99
354	379041,86	2312281,00
355	379042,04	2312281,05
356	379042,21	2312281,14
357	379042,36	2312281,25
358	379098,32	2312332,65
359	379103,98	2312326,81
360	379100,26	2312323,25
361	379100,14	2312323,12
362	379100,05	2312322,96
363	379099,99	2312322,80
364	379099,96	2312322,62
365	379099,95	2312322,44
366	379099,99	2312322,27
367	379100,05	2312322,10
368	379100,14	2312321,95
369	379100,25	2312321,81
370	379113,20	2312309,18
371	379113,35	2312309,06
372	379113,52	2312308,97
373	379113,71	2312308,92
374	379113,90	2312308,90
375	379114,09	2312308,92
376	379114,28	2312308,98
377	379114,45	2312309,07
378	379114,60	2312309,19
379	379117,69	2312312,28
380	379129,63	2312300,36
381	379129,77	2312300,24
382	379129,93	2312300,15
383	379130,10	2312300,09
384	379130,28	2312300,07
385	379130,46	2312300,08

386	379130,64	2312300,12
387	379136,98	2312302,18
388	379144,87	2312294,07
389	379145,02	2312293,94
390	379145,19	2312293,85
391	379145,37	2312293,79
392	379145,57	2312293,77
393	379145,76	2312293,78
394	379145,95	2312293,84
395	379146,12	2312293,92
396	379151,08	2312297,07
397	379151,23	2312297,18
398	379182,20	2312325,86
399	379182,32	2312325,99
400	379182,41	2312326,14
401	379182,48	2312326,31
402	379182,51	2312326,48
403	379182,52	2312326,66
404	379182,49	2312326,84
405	379182,43	2312327,01
406	379180,81	2312330,54
407	379189,87	2312339,00
408	379190,00	2312339,13
409	379190,09	2312339,28
410	379254,81	2312268,76
411	379255,51	2312269,39
412	379256,50	2312269,51
413	379255,84	2312274,94
414	379258,31	2312277,38
415	379256,91	2312278,80
416	379254,09	2312276,02
417	379253,97	2312275,88
418	379253,88	2312275,72
419	379253,82	2312275,55
420	379253,79	2312275,37
421	379253,80	2312275,19
422	379254,13	2312272,46
423	379190,34	2312341,96
424	379190,20	2312342,09
425	379190,03	2312342,19
426	379189,85	2312342,25
427	379189,66	2312342,28

428	379189,46	2312342,27
429	379189,27	2312342,22
430	379189,10	2312342,14
431	379188,94	2312342,03
432	379188,81	2312341,89
433	379188,71	2312341,72
434	379188,64	2312341,54
435	379188,30	2312340,26
436	379178,92	2312331,51
437	379178,80	2312331,37
438	379178,71	2312331,22
439	379178,64	2312331,06
440	379178,61	2312330,88
441	379178,61	2312330,70
442	379178,64	2312330,53
443	379178,70	2312330,36
444	379180,31	2312326,83
445	379149,94	2312298,71
446	379145,74	2312296,05
447	379137,98	2312304,03
448	379137,55	2312304,27
449	379136,96	2312304,28
450	379130,61	2312302,21
451	379118,40	2312314,40
452	379118,24	2312314,53
453	379118,07	2312314,62
454	379117,88	2312314,67
455	379117,69	2312314,69
456	379117,49	2312314,67
457	379117,31	2312314,62
458	379117,13	2312314,52
459	379116,98	2312314,40
460	379113,89	2312311,30
461	379102,39	2312322,52
462	379106,09	2312326,06
463	379106,21	2312326,19
464	379106,30	2312326,34
465	379106,36	2312326,51
466	379106,39	2312326,68
467	379106,40	2312326,85
468	379106,37	2312327,02
469	379106,31	2312327,19

470	379106,23	2312327,34
471	379106,12	2312327,48
472	379099,08	2312334,74
473	379098,94	2312334,86
474	379098,77	2312334,96
475	379098,58	2312335,02
476	379098,39	2312335,04
477	379098,20	2312335,03
478	379098,01	2312334,98
479	379097,84	2312334,90
480	379097,69	2312334,78
481	379041,30	2312282,99
482	379037,73	2312283,03
483	379037,54	2312283,01
484	379037,36	2312282,96
485	379037,19	2312282,88
486	379037,04	2312282,76
487	378979,31	2312229,04
488	378979,24	2312228,97
489	378979,17	2312228,89
490	378972,51	2312219,47
491	378947,04	2312195,42
492	378946,94	2312195,31
493	378946,86	2312195,19
494	378943,98	2312190,14
495	378943,91	2312189,98
496	378943,86	2312189,80
497	378943,85	2312189,62
498	378944,02	2312183,97
499	378944,04	2312183,80
500	378944,09	2312183,64
501	378944,17	2312183,48
502	378944,27	2312183,34
503	378978,15	2312144,84
504	378977,04	2312127,21
505	378975,27	2312124,70
506	378973,62	2312123,30
507	378973,49	2312123,16
508	378973,38	2312123,00
509	378973,31	2312122,82
510	378973,27	2312122,62
511	378973,28	2312122,43

512	378973,32	2312122,24
513	378973,39	2312122,06
514	378973,51	2312121,90
515	378973,65	2312121,76
516	378973,81	2312121,65
517	378973,99	2312121,58
518	378980,78	2312119,62
519	379002,63	2312095,42
520	378997,29	2312089,45
521	378926,96	2312022,35
522	378926,84	2312022,23
523	378926,75	2312022,08
524	378926,69	2312021,93
525	378926,65	2312021,76
526	378926,65	2312021,60
527	378926,78	2312017,95
528	378926,80	2312017,77
529	378926,85	2312017,60
530	378926,94	2312017,44
531	378927,05	2312017,30
532	378977,17	2311963,76
533	378977,20	2311963,73
534	378981,51	2311959,50
535	378984,49	2311956,33
536	378990,85	2311949,15
537	379228,52	2311696,01
538	379228,65	2311695,89
539	379228,81	2311695,80
540	379228,98	2311695,73
541	379229,15	2311695,70
542	379229,33	2311695,70
543	379229,51	2311695,73
544	379229,68	2311695,79
545	379229,84	2311695,88
546	379236,85	2311700,97
547	379236,96	2311701,07
548	379237,06	2311701,18
549	379241,46	2311707,05
550	379246,36	2311706,19
551	379246,56	2311706,17
552	379246,75	2311706,20
553	379246,93	2311706,26

554	379252,60	2311708,71
555	379252,75	2311708,80
556	379252,88	2311708,90
557	379263,66	2311718,99
558	379272,92	2311709,12
559	379274,30	2311704,04
560	379273,32	2311689,86
561	379265,45	2311636,47
562	379265,44	2311636,29
563	379265,47	2311636,11
564	379265,52	2311635,94
565	379265,61	2311635,78
566	379265,72	2311635,64
567	379265,86	2311635,52
568	379266,01	2311635,42
569	379266,18	2311635,36
570	379273,93	2311633,28
571	379269,36	2311611,46
572	379269,34	2311611,28
573	379269,35	2311611,09
574	379269,40	2311610,91
575	379269,48	2311610,74
576	379269,59	2311610,59
577	379269,73	2311610,46
578	379269,88	2311610,37
579	379270,06	2311610,30
580	379292,63	2311603,78
581	379264,36	2311467,35
582	379257,95	2311468,47
583	379257,61	2311466,50
584	379263,96	2311465,39
585	379259,50	2311443,88
586	379113,74	2311478,99
587	379113,59	2311479,02
588	379113,42	2311479,02
589	379113,26	2311478,99
590	379113,11	2311478,94
591	379112,97	2311478,86
592	379108,79	2311476,18
593	379108,67	2311476,09
594	379108,56	2311475,97
595	379108,47	2311475,84

596	379108,40	2311475,69
597	379108,35	2311475,53
598	379079,88	2311330,31
599	379057,11	2311335,35
600	379056,18	2311336,47
601	379056,07	2311336,59
602	379055,93	2311336,69
603	379055,78	2311336,77
604	379055,62	2311336,81
605	379045,28	2311338,99
606	379044,59	2311338,76
607	379044,09	2311338,22
608	379037,92	2311308,88
609	378922,10	2311331,61
610	378921,91	2311331,63
611	378921,72	2311331,61
612	378903,35	2311328,16
613	378903,18	2311328,12
614	378903,03	2311328,04
615	378902,89	2311327,95
616	378902,77	2311327,83
617	378902,67	2311327,69
618	378902,60	2311327,53
619	378902,55	2311327,37
620	378862,07	2311121,16
621	378862,05	2311121,03
622	378862,05	2311120,89
623	378862,07	2311120,75
624	378865,30	2311106,40
625	378865,36	2311106,22
626	378865,45	2311106,05
627	378865,58	2311105,91
628	378865,73	2311105,79
629	378865,90	2311105,70
630	378866,08	2311105,64
631	378990,39	2311081,24
632	379027,53	2311073,97
633	379028,26	2311074,14
634	379028,71	2311074,76
635	379030,61	2311084,45
636	379034,37	2311103,58
637	379039,29	2311102,61

638	379039,47	2311102,59
639	379039,64	2311102,60
640	379039,81	2311102,65
641	379039,97	2311102,72
642	379040,12	2311102,81
643	379040,24	2311102,94
644	379040,34	2311103,08
645	379040,42	2311103,23
646	379040,47	2311103,40
647	379048,78	2311146,33
648	379048,80	2311146,49
649	379048,79	2311146,66
650	379048,75	2311146,82
651	379048,69	2311146,97
652	379048,61	2311147,11
653	379046,72	2311149,69
654	379061,42	2311225,16
655	379061,47	2311225,33
656	379081,64	2311328,92
657	379110,23	2311474,73
658	379113,69	2311476,95
659	379260,04	2311441,69
660	379260,21	2311441,67
661	379260,21	2311441,67
662	379293,85	2311433,45
663	379295,51	2311431,73
664	379289,44	2311398,77
665	379289,43	2311398,57
666	379289,45	2311398,38
667	379289,51	2311398,19
668	379289,60	2311398,02
669	379289,73	2311397,87
670	379289,88	2311397,75
671	379290,06	2311397,66
672	379290,24	2311397,60
673	379305,46	2311394,76
674	379305,63	2311394,74
675	379305,81	2311394,75
676	379305,97	2311394,80
677	379306,13	2311394,87
678	379306,28	2311394,97
679	379306,40	2311395,09
680	379306,50	2311395,23

681	379306,58	2311395,39
682	379306,63	2311395,56
683	379309,28	2311409,72
684	379383,85	2311394,09
685	379384,02	2311394,07
686	379384,20	2311394,08
687	379384,37	2311394,12
688	379384,53	2311394,19
689	379384,68	2311394,29
690	379384,81	2311394,41
691	379384,91	2311394,55
692	379384,99	2311394,71
693	379385,04	2311394,88
694	379385,60	2311397,95
695	379383,63	2311398,31
696	379383,26	2311396,25
224	379328,58	2311407,72
Внутренний контур 1		
697	379079,49	2311328,35
698	379057,34	2311333,25
699	379057,07	2311331,77
700	379055,10	2311332,14
701	379055,48	2311334,19
702	379054,87	2311334,93
703	379045,84	2311336,83
704	379039,67	2311307,50
705	379039,61	2311307,31
706	379039,52	2311307,14
707	379039,39	2311306,99
708	379039,24	2311306,87
709	379039,07	2311306,78
710	379038,89	2311306,72
711	379038,69	2311306,70
712	379038,50	2311306,72
713	379029,43	2311308,50
714	379028,85	2311305,56
715	379026,89	2311305,95
716	379027,47	2311308,89
717	379014,71	2311311,39
718	379014,13	2311308,45
719	379012,17	2311308,84
720	379012,75	2311311,78
721	378999,99	2311314,28
722	378999,41	2311311,34

723	378997,45	2311311,73
724	378998,03	2311314,67
725	378985,27	2311317,17
726	378984,69	2311314,23
727	378982,73	2311314,62
728	378983,31	2311317,56
729	378970,56	2311320,06
730	378969,97	2311317,12
731	378968,01	2311317,50
732	378968,59	2311320,45
733	378955,84	2311322,95
734	378955,25	2311320,01
735	378953,29	2311320,39
736	378953,87	2311323,34
737	378941,12	2311325,84
738	378940,54	2311322,90
739	378938,57	2311323,28
740	378939,16	2311326,23
741	378926,40	2311328,73
742	378925,82	2311325,79
743	378923,85	2311326,17
744	378924,44	2311329,12
745	378921,90	2311329,61
746	378911,26	2311327,61
747	378911,85	2311324,68
748	378909,89	2311324,29
749	378909,29	2311327,24
750	378904,38	2311326,32
751	378902,33	2311315,89
752	378905,28	2311315,31
753	378904,89	2311313,35
754	378901,95	2311313,93
755	378899,45	2311301,17
756	378902,39	2311300,59
757	378902,01	2311298,63
758	378899,06	2311299,21
759	378896,56	2311286,45
760	378899,50	2311285,87
761	378899,11	2311283,91
762	378896,17	2311284,49
763	378893,67	2311271,73
764	378896,61	2311271,15
765	378896,22	2311269,19
766	378893,28	2311269,77

767	378890,78	2311257,01
768	378893,72	2311256,43
769	378893,33	2311254,47
770	378890,39	2311255,05
771	378887,89	2311242,29
772	378890,83	2311241,72
773	378890,44	2311239,75
774	378887,50	2311240,33
775	378885,00	2311227,57
776	378887,94	2311227,00
777	378887,55	2311225,03
778	378884,61	2311225,61
779	378882,11	2311212,85
780	378885,05	2311212,28
781	378884,66	2311210,31
782	378881,72	2311210,89
783	378879,22	2311198,14
784	378882,16	2311197,56
785	378881,78	2311195,60
786	378878,83	2311196,17
787	378876,33	2311183,42
788	378879,27	2311182,84
789	378878,89	2311180,88
790	378875,94	2311181,45
791	378873,44	2311168,70
792	378876,39	2311168,12
793	378876,00	2311166,16
794	378873,05	2311166,74
795	378870,55	2311153,98
796	378873,49	2311153,40
797	378873,11	2311151,44
798	378870,16	2311152,02
799	378867,66	2311139,26
800	378870,61	2311138,68
801	378870,22	2311136,72
802	378867,27	2311137,30
803	378864,77	2311124,55
804	378867,72	2311123,97
805	378867,33	2311122,01
806	378864,39	2311122,58
807	378864,07	2311120,98
808	378867,11	2311107,48
809	378868,05	2311107,29
810	378868,62	2311110,24

811	378870,59	2311109,86
812	378870,01	2311106,91
813	378880,81	2311104,79
814	378881,38	2311107,73
815	378883,34	2311107,35
816	378882,77	2311104,40
817	378895,54	2311101,90
818	378896,11	2311104,84
819	378898,07	2311104,46
820	378897,50	2311101,51
821	378910,24	2311099,01
822	378910,82	2311101,95
823	378912,78	2311101,57
824	378912,21	2311098,63
825	378924,96	2311096,12
826	378925,54	2311099,06
827	378927,50	2311098,68
828	378926,93	2311095,74
829	378939,68	2311093,23
830	378940,26	2311096,17
831	378942,22	2311095,79
832	378941,65	2311092,85
833	378954,40	2311090,34
834	378954,97	2311093,28
835	378956,94	2311092,90
836	378956,36	2311089,96
837	378969,12	2311087,45
838	378969,69	2311090,40
839	378971,66	2311090,01
840	378971,08	2311087,07
841	378983,84	2311084,56
842	378984,42	2311087,50
843	378986,38	2311087,12
844	378985,81	2311084,18
845	378990,78	2311083,20
846	378997,58	2311081,87
847	378998,22	2311085,20
848	379000,19	2311084,81
849	378999,54	2311081,49
850	379026,94	2311076,13
851	379028,45	2311083,85
852	378872,64	2311114,44
853	378872,46	2311114,49
854	378872,29	2311114,58

855	378872,14	2311114,70
856	378872,02	2311114,84
857	378871,92	2311115,01
858	378871,86	2311115,19
859	378870,06	2311122,67
860	378870,04	2311122,82
861	378870,03	2311122,96
862	378870,05	2311123,10
863	378898,18	2311266,36
864	378898,23	2311266,55
865	378898,32	2311266,72
866	378898,45	2311266,88
867	378898,60	2311267,00
868	378898,77	2311267,09
869	378898,96	2311267,15
870	378899,16	2311267,17
871	378899,35	2311267,15
872	378927,31	2311261,67
873	378930,40	2311277,41
874	378928,21	2311277,84
875	378928,60	2311279,81
876	378930,79	2311279,37
877	378935,45	2311303,36
878	378932,80	2311303,91
879	378933,21	2311305,87
880	378936,82	2311305,12
881	378937,01	2311305,06
882	378937,18	2311304,97
883	378937,33	2311304,85
884	378937,45	2311304,69
885	378937,54	2311304,52
886	378937,60	2311304,34
887	378937,62	2311304,14
888	378937,60	2311303,95
889	378932,56	2311278,00
890	378929,08	2311260,30
891	378929,03	2311260,11
892	378928,93	2311259,94
893	378928,81	2311259,79
894	378928,66	2311259,66
895	378928,49	2311259,57
896	378928,30	2311259,51
897	378928,10	2311259,49
898	378927,91	2311259,51

899	378899,95	2311265,00
900	378872,06	2311122,93
901	378873,65	2311116,28
902	378896,37	2311111,82
903	378899,34	2311127,14
904	378898,53	2311130,07
905	378898,50	2311130,23
906	378898,50	2311130,38
907	378898,51	2311130,53
908	378898,81	2311132,03
909	378900,77	2311131,65
910	378900,52	2311130,38
911	378901,33	2311127,44
912	378901,36	2311127,29
913	378901,37	2311127,14
914	378901,35	2311126,99
915	378898,33	2311111,43
916	379028,84	2311085,81
917	379032,40	2311103,97
918	379027,74	2311104,88
919	379027,55	2311104,94
920	379027,38	2311105,03
921	379027,23	2311105,15
922	379027,10	2311105,31
923	379027,01	2311105,48
924	379026,95	2311105,67
925	379026,93	2311105,86
926	379026,95	2311106,06
927	379029,05	2311116,74
928	379010,90	2311120,30
929	379010,54	2311120,43
930	379010,28	2311120,69
931	379008,92	2311122,55
932	379008,87	2311122,63
933	379008,28	2311123,60
934	379002,51	2311124,73
935	379002,90	2311126,69
936	379008,12	2311125,67
937	379009,64	2311133,52
938	379004,41	2311134,53
939	379004,80	2311136,50
940	379011,01	2311135,29
941	379011,20	2311135,23
942	379011,37	2311135,14

943	379011,52	2311135,02
944	379011,65	2311134,87
945	379011,74	2311134,69
946	379011,80	2311134,51
947	379011,82	2311134,31
948	379011,80	2311134,12
949	379009,97	2311124,69
950	379010,56	2311123,70
951	379011,67	2311122,19
952	379030,42	2311118,51
953	379030,58	2311118,46
954	379030,74	2311118,38
955	379030,88	2311118,28
956	379031,00	2311118,16
957	379031,10	2311118,01
958	379031,17	2311117,85
959	379031,21	2311117,68
960	379031,22	2311117,51
961	379031,21	2311117,34
962	379029,11	2311106,65
963	379038,70	2311104,77
964	379046,74	2311146,28
965	379044,85	2311148,86
966	379044,77	2311149,00
967	379044,71	2311149,15
968	379044,67	2311149,31
969	379044,66	2311149,48
970	379044,68	2311149,64
971	379059,30	2311224,73
972	379035,57	2311229,39
973	379030,37	2311202,89
974	379030,11	2311202,47
975	379029,74	2311202,15
976	379028,70	2311201,76
977	379028,53	2311201,72
978	379028,35	2311201,70
979	379028,16	2311201,72
980	379015,62	2311204,16
981	378993,62	2311208,43
982	378988,34	2311209,46
983	378988,17	2311209,51
984	378988,02	2311209,58
985	378987,88	2311209,69
986	378987,76	2311209,81

987	378987,66	2311209,96
988	378987,59	2311210,12
989	378987,54	2311210,28
990	378987,53	2311210,46
991	378987,55	2311210,63
992	378988,90	2311217,59
993	378990,87	2311217,21
994	378989,70	2311211,23
995	378993,02	2311210,59
996	378994,94	2311220,51
997	378996,91	2311220,13
998	378994,98	2311210,20
999	379015,02	2311206,31
1000	379015,48	2311208,62
1001	379015,99	2311211,32
1002	379016,04	2311211,48
1003	379016,11	2311211,63
1004	379016,21	2311211,77
1005	379016,32	2311211,89
1006	379016,46	2311211,99
1007	379016,62	2311212,07
1008	379017,59	2311212,44
1009	379018,30	2311210,57
1010	379017,85	2311210,40
1011	379017,49	2311208,51
1012	379017,73	2311207,81
1013	379017,33	2311207,67
1014	379016,99	2311205,93
1015	379028,27	2311203,74
1016	379028,52	2311203,83
1017	379033,61	2311229,77
1018	379019,35	2311232,54
1019	379019,26	2311232,09
1020	379017,29	2311232,48
1021	379017,57	2311233,91
1022	379017,62	2311234,08
1023	379017,70	2311234,23
1024	379017,80	2311234,37
1025	379017,93	2311234,49
1026	379018,07	2311234,59
1027	379018,23	2311234,66
1028	379018,40	2311234,70
1029	379018,57	2311234,72
1030	379018,75	2311234,70

1031	379034,00	2311231,73
1032	379041,74	2311271,19
1033	379041,56	2311271,27
1034	379028,28	2311273,85
1035	379028,03	2311272,59
1036	379026,07	2311272,97
1037	379026,32	2311274,23
1038	378992,44	2311280,82
1039	378991,22	2311274,59
1040	378991,17	2311274,43
1041	378991,10	2311274,27
1042	378991,00	2311274,13
1043	378990,87	2311274,01
1044	378990,73	2311273,91
1045	378990,57	2311273,84
1046	378990,40	2311273,80
1047	378990,22	2311273,79
1048	378990,05	2311273,80
1049	378971,47	2311277,45
1050	378966,03	2311273,80
1051	378966,05	2311273,76
1052	378964,28	2311272,83
1053	378963,84	2311273,66
1054	378963,77	2311273,83
1055	378963,74	2311274,01
1056	378963,73	2311274,19
1057	378963,76	2311274,37
1058	378963,82	2311274,55
1059	378963,91	2311274,71
1060	378964,03	2311274,84
1061	378964,17	2311274,96
1062	378970,70	2311279,34
1063	378970,83	2311279,42
1064	378970,98	2311279,47
1065	378971,13	2311279,51
1066	378971,29	2311279,51
1067	378971,45	2311279,49
1068	378989,45	2311275,96
1069	378990,67	2311282,18
1070	378990,72	2311282,37
1071	378990,81	2311282,54
1072	378990,94	2311282,70
1073	378991,09	2311282,82
1074	378991,26	2311282,91

1075	378991,45	2311282,97
1076	378991,64	2311282,99
1077	378991,84	2311282,97
1078	379027,68	2311276,01
1079	379042,05	2311273,21
1080	379042,17	2311273,18
1081	379042,27	2311273,14
1082	379043,29	2311272,69
1083	379043,74	2311272,19
1084	379043,86	2311271,58
1085	379035,96	2311231,35
1086	379059,70	2311226,69
1087	379060,26	2311229,58
1088	379049,30	2311231,73
1089	379049,11	2311231,78
1090	379048,94	2311231,88
1091	379048,79	2311232,00
1092	379048,66	2311232,15
1093	379048,57	2311232,32
1094	379048,51	2311232,51
1095	379048,49	2311232,71
1096	379048,51	2311232,90
1097	379049,09	2311235,86
1098	379051,06	2311235,48
1099	379050,67	2311233,50
1100	379060,64	2311231,54
697	379079,49	2311328,35

охранная зона ЭХЗ		
Обозначение характерных точек границ	**Координаты, м (МСК - 16, зона 2)**	
	X	**Y**
1	379231,31	2310790,44
2	379162,93	2310800,78
3	379201,69	2311009,86
4	379201,69	2311009,87
5	379212,19	2311068,74
6	379212,20	2311068,90
7	379212,19	2311069,06
8	379212,16	2311069,21
9	379212,10	2311069,36
10	379212,02	2311069,49
11	379211,02	2311070,92

12	379215,29	2311091,92
13	379225,84	2311089,94
14	379226,04	2311089,92
15	379226,23	2311089,94
16	379226,41	2311090,00
17	379226,58	2311090,09
18	379226,73	2311090,22
19	379226,86	2311090,37
20	379226,95	2311090,54
21	379227,01	2311090,73
22	379233,44	2311122,71
23	379238,04	2311121,71
24	379238,19	2311121,69
25	379238,35	2311121,70
26	379238,51	2311121,72
27	379238,65	2311121,78
28	379238,79	2311121,85
29	379240,46	2311122,93
30	379240,59	2311123,03
31	379240,70	2311123,15
32	379240,79	2311123,28
33	379240,86	2311123,43
34	379240,90	2311123,59
35	379269,80	2311281,25
36	379284,11	2311278,63
37	379284,47	2311280,59
38	379269,18	2311283,40
39	379268,98	2311283,41
40	379268,79	2311283,39
41	379268,60	2311283,33
42	379268,43	2311283,23
43	379268,28	2311283,11
44	379268,16	2311282,95
45	379268,07	2311282,78
46	379268,01	2311282,59
47	379239,01	2311124,38
48	379238,06	2311123,76
49	379232,87	2311124,88
50	379232,70	2311124,90
51	379232,52	2311124,90
52	379232,35	2311124,86
53	379232,19	2311124,79
54	379232,04	2311124,69
55	379231,91	2311124,57

56	379231,81	2311124,43
57	379231,73	2311124,27
58	379231,68	2311124,10
59	379225,24	2311092,09
60	379214,69	2311094,06
61	379214,50	2311094,08
62	379214,30	2311094,06
63	379214,12	2311094,00
64	379213,95	2311093,91
65	379213,80	2311093,79
66	379213,67	2311093,64
67	379213,58	2311093,46
68	379213,52	2311093,28
69	379208,98	2311070,89
70	379208,96	2311070,73
71	379208,97	2311070,57
72	379209,00	2311070,41
73	379209,06	2311070,26
74	379209,14	2311070,12
75	379210,14	2311068,69
76	379199,72	2311010,23
77	379160,77	2310800,13
78	379160,76	2310799,95
79	379160,77	2310799,78
80	379160,82	2310799,60
81	379160,89	2310799,44
82	379161,00	2310799,30
83	379161,12	2310799,17
84	379161,27	2310799,07
85	379161,43	2310799,00
86	379161,61	2310798,96
87	379231,01	2310788,46

Охранная зона сети КТСО		
Обозначение характерных точек границ	**Координаты, м (МСК - 11, зона 5)**	
	X	**Y**
1	379919,07	2312105,46
2	379919,3	2312105,72
3	379919,49	2312106,01
4	379919,63	2312106,33

5	379919,7	2312106,68
6	379919,72	2312107,03
7	379919,67	2312107,37
8	379919,57	2312107,71
9	379919,41	2312108,02
10	379919,19	2312108,29
11	379838,03	2312196,7
12	379837,74	2312196,96
13	379837,41	2312197,16
14	379837,04	2312197,29
15	379836,65	2312197,35
16	379836,26	2312197,33
17	379835,88	2312197,23
18	379835,53	2312197,06
19	379835,21	2312196,83
20	379768,59	2312136,06
21	379771,29	2312133,11
22	379836,43	2312192,53
23	379914,89	2312107,07
24	379820,42	2312021,11
25	379820,18	2312020,85
26	379819,99	2312020,55
27	379819,86	2312020,22
28	379819,78	2312019,87
29	379819,77	2312019,52
30	379819,82	2312019,17
31	379819,93	2312018,83
32	379820,1	2312018,52
33	379820,32	2312018,25
34	379877,62	2311958,25
35	379846,3	2311928,34
36	379846,05	2311928,04
37	379845,86	2311927,7
38	379845,73	2311927,33
39	379845,69	2311926,94
40	379845,71	2311926,55
41	379845,82	2311926,18
42	379845,99	2311925,83
43	379846,23	2311925,52
44	379859,34	2311911,65
45	379867,44	2311872,96
46	379849,15	2311855,45
47	379851,92	2311852,56
48	379871,01	2311870,83

49	379871,24	2311871,09
50	379871,41	2311871,37
51	379871,54	2311871,69
52	379871,61	2311872,02
53	379871,63	2311872,35
54	379871,59	2311872,69
55	379863,14	2311913,02
56	379863,03	2311913,37
57	379862,86	2311913,7
58	379862,63	2311913,99
59	379850,51	2311926,82
60	379881,83	2311956,74
61	379882,06	2311957
62	379882,24	2311957,3
63	379882,37	2311957,62
64	379882,44	2311957,97
65	379882,45	2311958,31
66	379882,39	2311958,66
67	379882,28	2311958,99
68	379882,11	2311959,29
69	379881,9	2311959,57
70	379824,63	2312019,53
1	379919,07	2312105,46

Охранная зона сети автоматики		
Обозначение характерных точек границ	**Координаты, м (МСК - 16, зона 5)**	
	X	**Y**
Контур 1		
1	379869,54	2311959,99
2	379869,77	2311960,26
3	379869,95	2311960,55
4	379870,08	2311960,88
5	379870,15	2311961,22
6	379870,16	2311961,57
7	379870,11	2311961,92
8	379870	2311962,25
9	379869,83	2311962,56
10	379869,61	2311962,83
11	379846,7	2311986,81
12	379846,4	2311987,06

13	379846,06	2311987,26
14	379845,69	2311987,38
15	379845,3	2311987,43
16	379844,91	2311987,4
17	379844,53	2311987,29
18	379844,19	2311987,11
19	379843,88	2311986,87
20	379841,7	2311984,8
21	379841,69	2311984,8
22	379841,38	2311985,03
23	379841,02	2311985,19
24	379840,64	2311985,28
25	379840,25	2311985,3
26	379839,86	2311985,24
27	379839,49	2311985,1
28	379838,42	2311984,58
29	379839,38	2311982,6
30	379830,01	2311973,67
31	379829,78	2311973,4
32	379829,59	2311973,11
33	379829,47	2311972,78
34	379829,4	2311972,44
35	379829,39	2311972,09
36	379829,44	2311971,74
37	379829,55	2311971,41
38	379829,72	2311971,11
39	379829,94	2311970,84
40	379830,28	2311970,47
41	379831,73	2311971,85
42	379832,77	2311970,77
43	379845,19	2311982,6
44	379865,33	2311961,52
45	379832,97	2311930,89
46	379820,4	2311944,21
47	379820,11	2311944,47
48	379819,78	2311944,66
49	379819,41	2311944,79
50	379819,03	2311944,84
51	379818,64	2311944,82
52	379818,26	2311944,72
53	379817,91	2311944,55
54	379817,6	2311944,32
55	379814,3	2311941,31
56	379816,99	2311938,35

57	379818,84	2311940,04
58	379831,44	2311926,68
59	379831,44	2311926,68
60	379831,44	2311926,68
61	379837,57	2311920,24
62	379836,55	2311919,27
63	379835,61	2311920,27
64	379832,7	2311917,53
65	379833,64	2311916,53
66	379796,5	2311881,71
67	379794,5	2311884
68	379794,24	2311884,25
69	379793,95	2311884,44
70	379793,62	2311884,59
71	379793,28	2311884,67
72	379792,93	2311884,69
73	379792,58	2311884,65
74	379792,24	2311884,54
75	379791,92	2311884,38
76	379791,64	2311884,17
77	379770,92	2311865,24
78	379773,62	2311862,29
79	379792,83	2311879,83
80	379794,84	2311877,52
81	379795,1	2311877,27
82	379795,4	2311877,07
83	379795,72	2311876,93
84	379796,07	2311876,85
85	379796,43	2311876,83
86	379796,78	2311876,88
87	379797,12	2311876,98
88	379797,44	2311877,15
89	379797,72	2311877,37
90	379837,83	2311914,98
91	379837,84	2311914,99
92	379841,77	2311918,71
93	379842,01	2311918,97
94	379842,19	2311919,27
95	379842,32	2311919,59
96	379842,39	2311919,93
97	379842,4	2311920,28
98	379842,34	2311920,63
99	379842,23	2311920,96
100	379842,07	2311921,26

101	379841,85	2311921,54
102	379835,72	2311927,98
1	379869,54	2311959,99
Контур 2		
103	379845,88	2311958,52
104	379846,56	2311959,16
105	379846,79	2311959,42
106	379846,97	2311959,72
107	379847,1	2311960,04
108	379847,17	2311960,39
109	379847,18	2311960,74
110	379847,13	2311961,08
111	379847,01	2311961,41
112	379846,85	2311961,72
113	379846,63	2311961,99
114	379842,29	2311966,52
115	379842	2311966,78
116	379841,66	2311966,97
117	379841,28	2311967,09
118	379840,89	2311967,14
119	379840,5	2311967,11
120	379840,13	2311967,01
121	379839,78	2311966,83
122	379839,76	2311966,82
123	379835,14	2311971,7
124	379832,24	2311968,95
125	379838,21	2311962,64
126	379838,47	2311962,4
127	379838,77	2311962,22
128	379839,1	2311962,09
129	379839,44	2311962,02
130	379839,65	2311962,02
131	379838,7	2311961,12
132	379838,47	2311960,86
133	379838,29	2311960,57
134	379838,16	2311960,24
135	379838,09	2311959,9
136	379838,08	2311959,55
137	379838,13	2311959,21
138	379838,24	2311958,87
139	379838,4	2311958,57
140	379838,62	2311958,29
141	379840,56	2311956,24
142	379841,41	2311957,04

143	379842,79	2311955,59
144	379843,39	2311956,16
145	379843,65	2311956,46
146	379843,84	2311956,8
147	379843,97	2311957,17
148	379844,02	2311957,56
149	379843,99	2311957,95
150	379843,88	2311958,33
151	379843,71	2311958,68
152	379843,47	2311958,99
153	379842,9	2311959,59
154	379843,16	2311959,83
155	379843,74	2311959,23
156	379844,51	2311959,97
103	379845,88	2311958,52

Охранная зона сети пожарной сигнализации		
Обозначение характерных точек границ	**Координаты, м (МСК - 11, зона 5)**	
	X	**Y**
1	379869,54	2311959,99
2	379869,77	2311960,26
3	379869,95	2311960,55
4	379870,08	2311960,88
5	379870,15	2311961,22
6	379870,16	2311961,57
7	379870,11	2311961,92
8	379870	2311962,25
9	379869,83	2311962,56
10	379869,61	2311962,83
11	379846,71	2311986,8
12	379846,41	2311987,06
13	379846,07	2311987,25
14	379845,7	2311987,37
15	379845,31	2311987,42
16	379844,92	2311987,39
17	379844,54	2311987,29
18	379844,19	2311987,11
19	379843,88	2311986,87
20	379830	2311973,67
21	379829,77	2311973,41

22	379829,59	2311973,11
23	379829,46	2311972,78
24	379829,39	2311972,44
25	379829,38	2311972,09
26	379829,43	2311971,75
27	379829,55	2311971,42
28	379829,71	2311971,11
29	379829,93	2311970,84
30	379830,28	2311970,48
31	379831,72	2311971,86
32	379832,76	2311970,77
33	379845,19	2311982,6
34	379865,33	2311961,52
35	379853,12	2311949,96
36	379849,55	2311953,81
37	379851,35	2311955,54
38	379851,58	2311955,8
39	379851,76	2311956,1
40	379851,89	2311956,42
41	379851,96	2311956,76
42	379851,97	2311957,11
43	379851,91	2311957,46
44	379851,8	2311957,79
45	379851,72	2311957,93
46	379851,78	2311957,99
47	379851,42	2311958,36
48	379843,75	2311966,39
49	379843,4	2311966,76
50	379840,5	2311964,01
51	379840,86	2311963,63
52	379847,14	2311957,05
53	379842,93	2311953,03
54	379838,09	2311958,22
55	379839,28	2311959,36
56	379837,9	2311960,81
57	379839,35	2311962,19
58	379836,72	2311964,93
59	379833,83	2311962,17
60	379835,07	2311960,87
61	379833,89	2311959,74
62	379834,82	2311958,78
63	379833,36	2311957,41
64	379841,39	2311948,82
65	379841,76	2311948,43

66	379841,81	2311948,49
67	379841,95	2311948,4
68	379842,28	2311948,27
69	379842,62	2311948,2
70	379842,97	2311948,19
71	379843,32	2311948,24
72	379843,65	2311948,35
73	379843,96	2311948,52
74	379844,24	2311948,74
75	379846,65	2311951,05
76	379850,22	2311947,21
77	379832,97	2311930,89
78	379820,4	2311944,21
79	379820,11	2311944,47
80	379819,78	2311944,66
81	379819,41	2311944,79
82	379819,03	2311944,84
83	379818,64	2311944,81
84	379818,26	2311944,72
85	379817,91	2311944,55
86	379817,6	2311944,32
87	379814,3	2311941,31
88	379816,99	2311938,35
89	379818,84	2311940,04
90	379831,43	2311926,69
91	379831,69	2311926,45
92	379831,99	2311926,27
93	379832,31	2311926,14
94	379832,66	2311926,07
95	379833	2311926,06
96	379833,35	2311926,11
97	379833,68	2311926,22
98	379833,99	2311926,39
99	379834,26	2311926,61
1	379869,54	2311959,99