ГЕНЕРАЛЬНЫЙ ПЛАН НОВОНИКОЛЬСКОГО СЕЛЬСКОГО ПОСЕЛЕНИЯ
АЛЬМЕТЬЕВСКОГО МУНИЦИПАЛЬНОГО РАЙОНА РЕСПУБЛИКИ ТАТАРСТАН
КАРТА ФУНКЦИОНАЛЬНЫХ ЗОН
М 1:10000

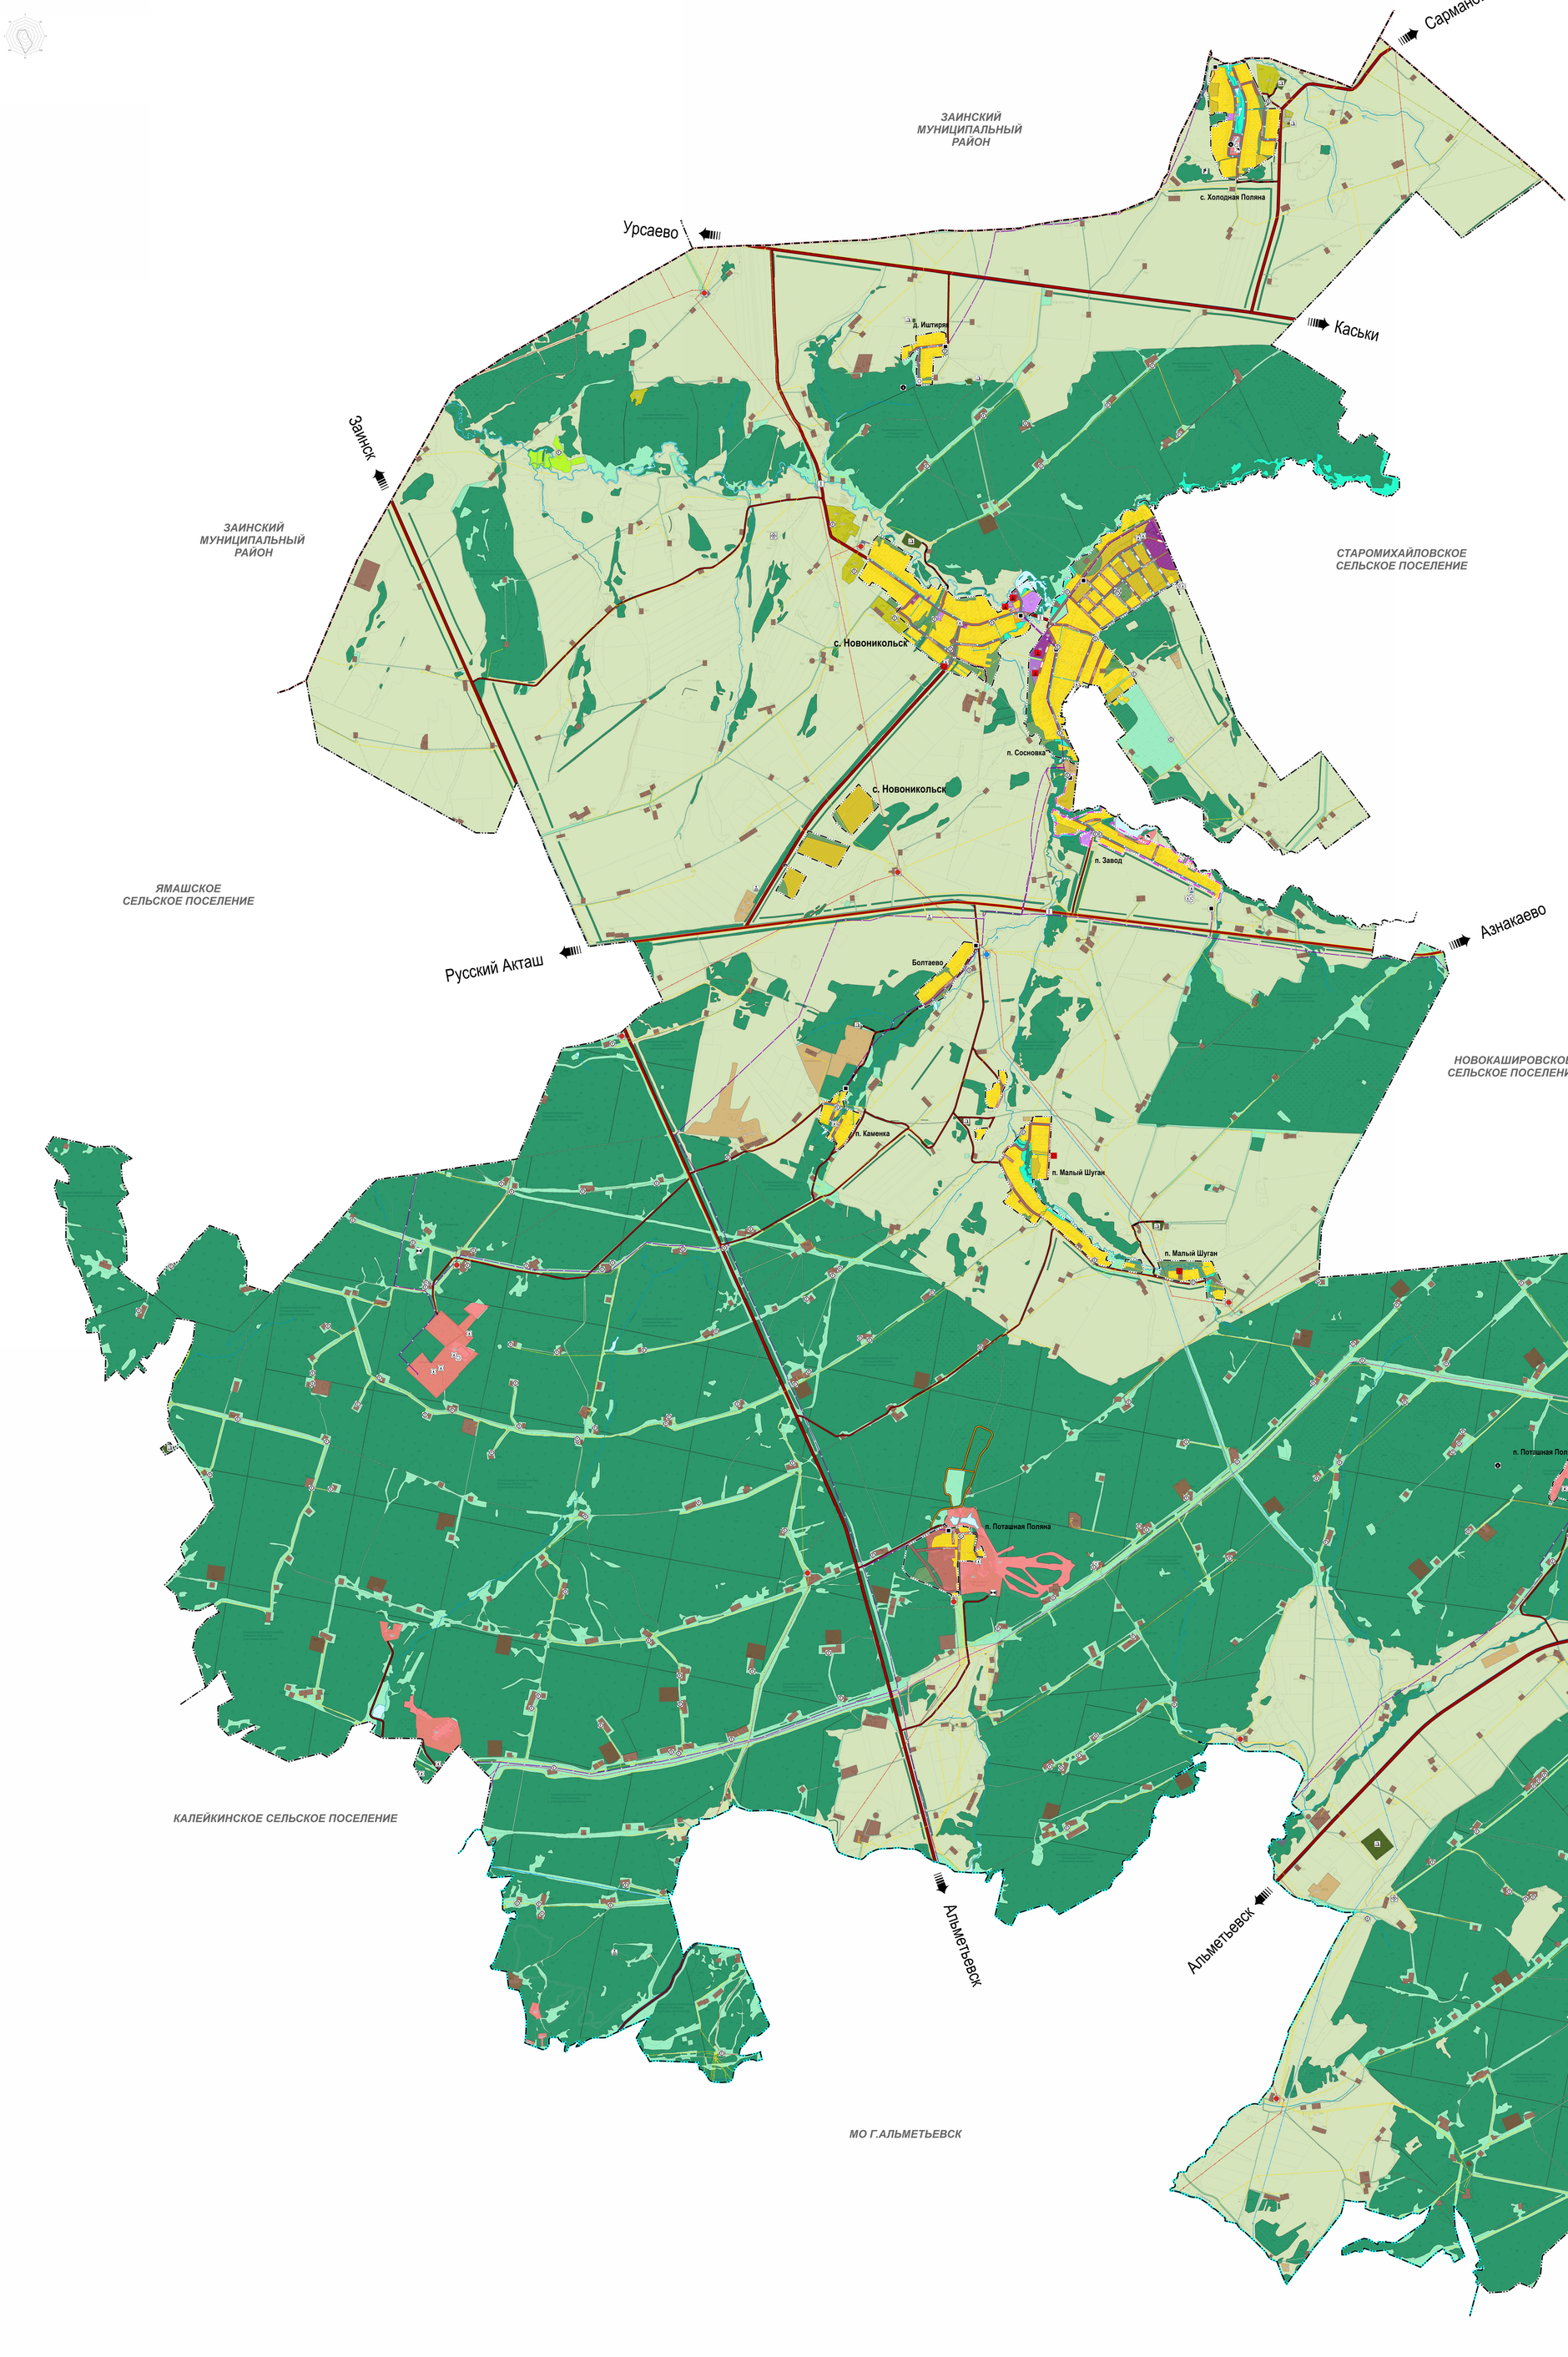

УСЛОВНЫЕ ОБОЗНАЧЕНИЯ

сущ	проект	Наименование
		ГРАНИЦЫ ЕДИНИЦ АДМИНИСТРАТИВНО-ТЕРРИТОРИАЛЬНОГО ДЕЛЕНИЯ РОССИЙСКОЙ ФЕДЕРАЦИИ
		Граница муниципального района
		Граница городского поселения
		Граница сельского поселения
		Границы населенных пунктов
		АДМИНИСТРАТИВНОЕ ЗНАЧЕНИЕ НАСЕЛЕННОГО ПУНКТА
с. Новоникольск		Центр сельского поселения
п. Сосновка		Населенный пункт
		ФУНКЦИОНАЛЬНЫЕ ЗОНЫ
		ЖИЛЫЕ ЗОНЫ
		Зона застройки индивидуальными жилыми домами
		Зона застройки малоэтажными жилыми домами (до 4 этажей, включая мансардный)
		ОБЩЕСТВЕННО-ДЕЛОВЫЕ ЗОНЫ
		Многофункциональная общественно-деловая зона
		Зона специализированной общественной застройки
		ПРОИЗВОДСТВЕННЫЕ ЗОНЫ, ЗОНЫ ИНЖЕНЕРНОЙ И ТРАНСПОРТНОЙ ИНФРАСТРУКТУРЫ
		Производственная зона
		Зона инженерной инфраструктуры
		Зона транспортной инфраструктуры
		ЗОНА СЕЛЬСКОХОЗЯЙСТВЕННОГО ИСПОЛЬЗОВАНИЯ
		Зона сельскохозяйственных угодий
		Зона садоводства, огородничества
		Производственная зона сельскохозяйственных предприятий
		Иные зоны сельскохозяйственного назначения
		ЗОНЫ РЕКРЕАЦИОННОГО НАЗНАЧЕНИЯ
		Зона озелененных территорий общего пользования (парки, сады, скверы, бульвары, городские леса)
		Зона отдыха
		Зона лесов
		ЗОНЫ СПЕЦИАЛЬНОГО НАЗНАЧЕНИЯ
		Зона кладбищ
		Зона складирования и захоронения отходов
		Зона озелененных территорий специального назначения
		Зона акваторий
		Иные зоны
		ПОВЕРХНОСТНЫЕ ВОДНЫЕ ОБЪЕКТЫ
		Водоем (озеро, пруд, обводненный карьер, водохранилище)
		Водоток (река, ручей, канал)
		Природный выход подземных вод (родник, гейзер)
		ОБЪЕКТЫ ОТДЫХА И ТУРИЗМА
		Место массовой экскурсионной рекреации
		Тематический парк
		ОБЪЕКТЫ УТИЛИЗАЦИИ, ОБЕЗВРЕЖИВАНИЯ, РАЗМЕЩЕНИЯ ОТХОДОВ ПРОИЗВОДСТВА И ПОТРЕБЛЕНИЯ
		Объект утилизации, уничтожения биологических отходов
		ОБЪЕКТЫ ТРАНСПОРТНОЙ ИНФРАСТРУКТУРЫ
		Автомобильные дороги регионального или межмуниципального значения
		Автомобильные дороги местного значения
		Частные автомобильные дороги
		Улицы в жилой застройке
		Мостовое сооружение
		ОБЪЕКТЫ ТРУБОПРОВОДНОГО ТРАНСПОРТА И ИНЖЕНЕРНОЙ ИНФРАСТРУКТУРЫ
		Линии электропередачи 220 кВ
		Линии электропередачи 110 кВ
		Линии электропередачи 35 кВ
		Линии электропередачи 10 кВ
		Линии электропередачи 6 кВ
		Электрическая подстанция 110 кВ
		Электрическая подстанция 35 кВ
		Трансформаторная подстанция (ТП)
		Газопровод распределительный высокого давления
		Пункт редуцирования газа
		Водопровод
		Водозабор
		Водонапорная башня
		Артезианская скважина
		Источник тепловой энергии
		Очистные сооружения (КОС)
		Базовая станция
		ОБЪЕКТЫ КУЛЬТУРНОГО НАСЛЕДИЯ
		Памятник
		МЕСТА ПОГРЕБЕНИЯ
		Кладбище
		Границы земельных участков, стоящих на кадастровом учете
		Объект регионального значения
		Объект местного значения

ЭКСПЛИКАЦИЯ

№ п/п	Наименование	
	Новоникольск	
1.1	Средняя общеобразовательная школа, музей, бесконтбольная площадка, футбольное поле, хоккейный корт	
1.2	Церковь	
1.3	Сельский дом культуры, библиотека	
1.4	Магазин, столовая	
1.5	Фельдшерско-акушерский пункт	
1.6	Детский сад, исполнительный комитет	
1.7	Отделение почтовой связи	
1.8	Магазин	
1.9	Правление ООО "Сосновка"	
1.11	Детский сад	Проект
1.12	Предприятие торговли	Проект
1.13	Общественный центр, администрация, опорный пункт полиции, отделение банка, предприятие бытового обслуживания	Проект
1.14	Пожарное депо	Проект
	Холодная Поляна	
2.2	Фельдшерско-акушерский пункт	
2.5	Мечеть	
2.6	Предприятие торговли	Проект
	Потяшная Поляна	
3.2	Предприятие торговли	Проект
	Завод	
4.1	Спортивное сооружение	
	Территория сельского поселения	
5.1	Пасека	
5.3	Ферма крупного рогатого скота	
5.4	Овощехранилище	
5.5	Машинно-тракторный парк	
5.6	Крестьянско-фермерское хозяйство по выращиванию плодово-ягодных культур	
5.7	Крестьянско-фермерское хозяйство по разведению овец	
5.8	Крестьянско-фермерское хозяйство по разведению крупного рогатого скота	
5.9	Крестьянско-фермерское хозяйство по разведению сельскохозяйственной птицы	
5.12	Детский оздоровительный лагерь «Огонёк»	
5.13	Горнолыжный комплекс "Ял"	
5.14	Санаторий-профилакторий «Ял»	
5.15	Спортивно-развлекательный комплекс "Снежинка"	
5.16	Ресторан и база отдыха "Сосновый Бор"	
5.17	База отдыха" Юность"	
5.18	База отдыха" Солнечный", детский оздоровительный лагерь «Солнечный»	
5.19	Дома для приезжих	
5.20	Крестьянско-фермерское хозяйство по разведению крупного рогатого скота и овец, звероводческая	
5.21	Ремонтная мастерская	
5.22	Крестьянско-фермерское хозяйство по разведению овец и коз	
5.23	Автодром	
5.24	Фуражный склад	
5.25	Площадка перспективного развития АПК до III класса опасности	Проект
5.26	Площадка перспективного развития АПК V класса опасности	Проект
	Сосновка	
6.1	Начальная школа - детский сад	Проект
6.2	Общественный центр, предприятия бытового обслуживания, спортивный зал, библиотека, оптический зал, аптека	Проект
6.3	Предприятие торговли	Проект

Примечания:
- данная карта является приложением к положению о территориальном планировании;
- данная карта необходимо рассматривать в совместно с текстовыми и графическими материалами положения о территориальном планировании;
- расположение объектов инженерной инфраструктуры показано ориентировочно и должно уточняться на последующих стадиях проектирования;
- трассировка проектных автомобильных и (или) железных дорог, границы санитарно-защитных зон автомобильных дорог и железных дорог, их обустройство, отображаются ориентировочно и уточняются на последующих стадиях проектирования;
- расположение объектов транспортной инфраструктуры показано ориентировочно и должно уточняться на последующих стадиях проектирования.

0 1 000 2 000 Метры

								заказчик: Исполнительный комитет Альметьевского муниципального района	заказ № 120-17
								ГЧ	
Изм.	Кол. уч.	Лист	№ док.	Подпись	Дата			РЕСПУБЛИКА ТАТАРСТАН АЛЬМЕТЬЕВСКИЙ МУНИЦИПАЛЬНЫЙ РАЙОН НОВОНИКОЛЬСКОЕ СЕЛЬСКОЕ ПОСЕЛЕНИЕ	
								Генеральный план Новоникольского сельского поселения Альметьевского муниципального района РТ	Стадия: ГП; Лист: 4; Листов: 1
Разработал		Хакимуллина Г.А.						Карта функциональных зон М 1:10000	ГАП Чечер архитектурная мастерская Республики Татарстан
Нач. мастер.		Хусаинов М.А.							