ГЕНЕРАЛЬНЫЙ ПЛАН НОВОНИКОЛЬСКОГО СЕЛЬСКОГО ПОСЕЛЕНИЯ
АЛЬМЕТЬЕВСКОГО МУНИЦИПАЛЬНОГО РАЙОНА РЕСПУБЛИКИ ТАТАРСТАН
КАРТА ПЛАНИРУЕМОГО РАЗМЕЩЕНИЯ ОБЪЕКТОВ МЕСТНОГО ЗНАЧЕНИЯ
М 1:10000

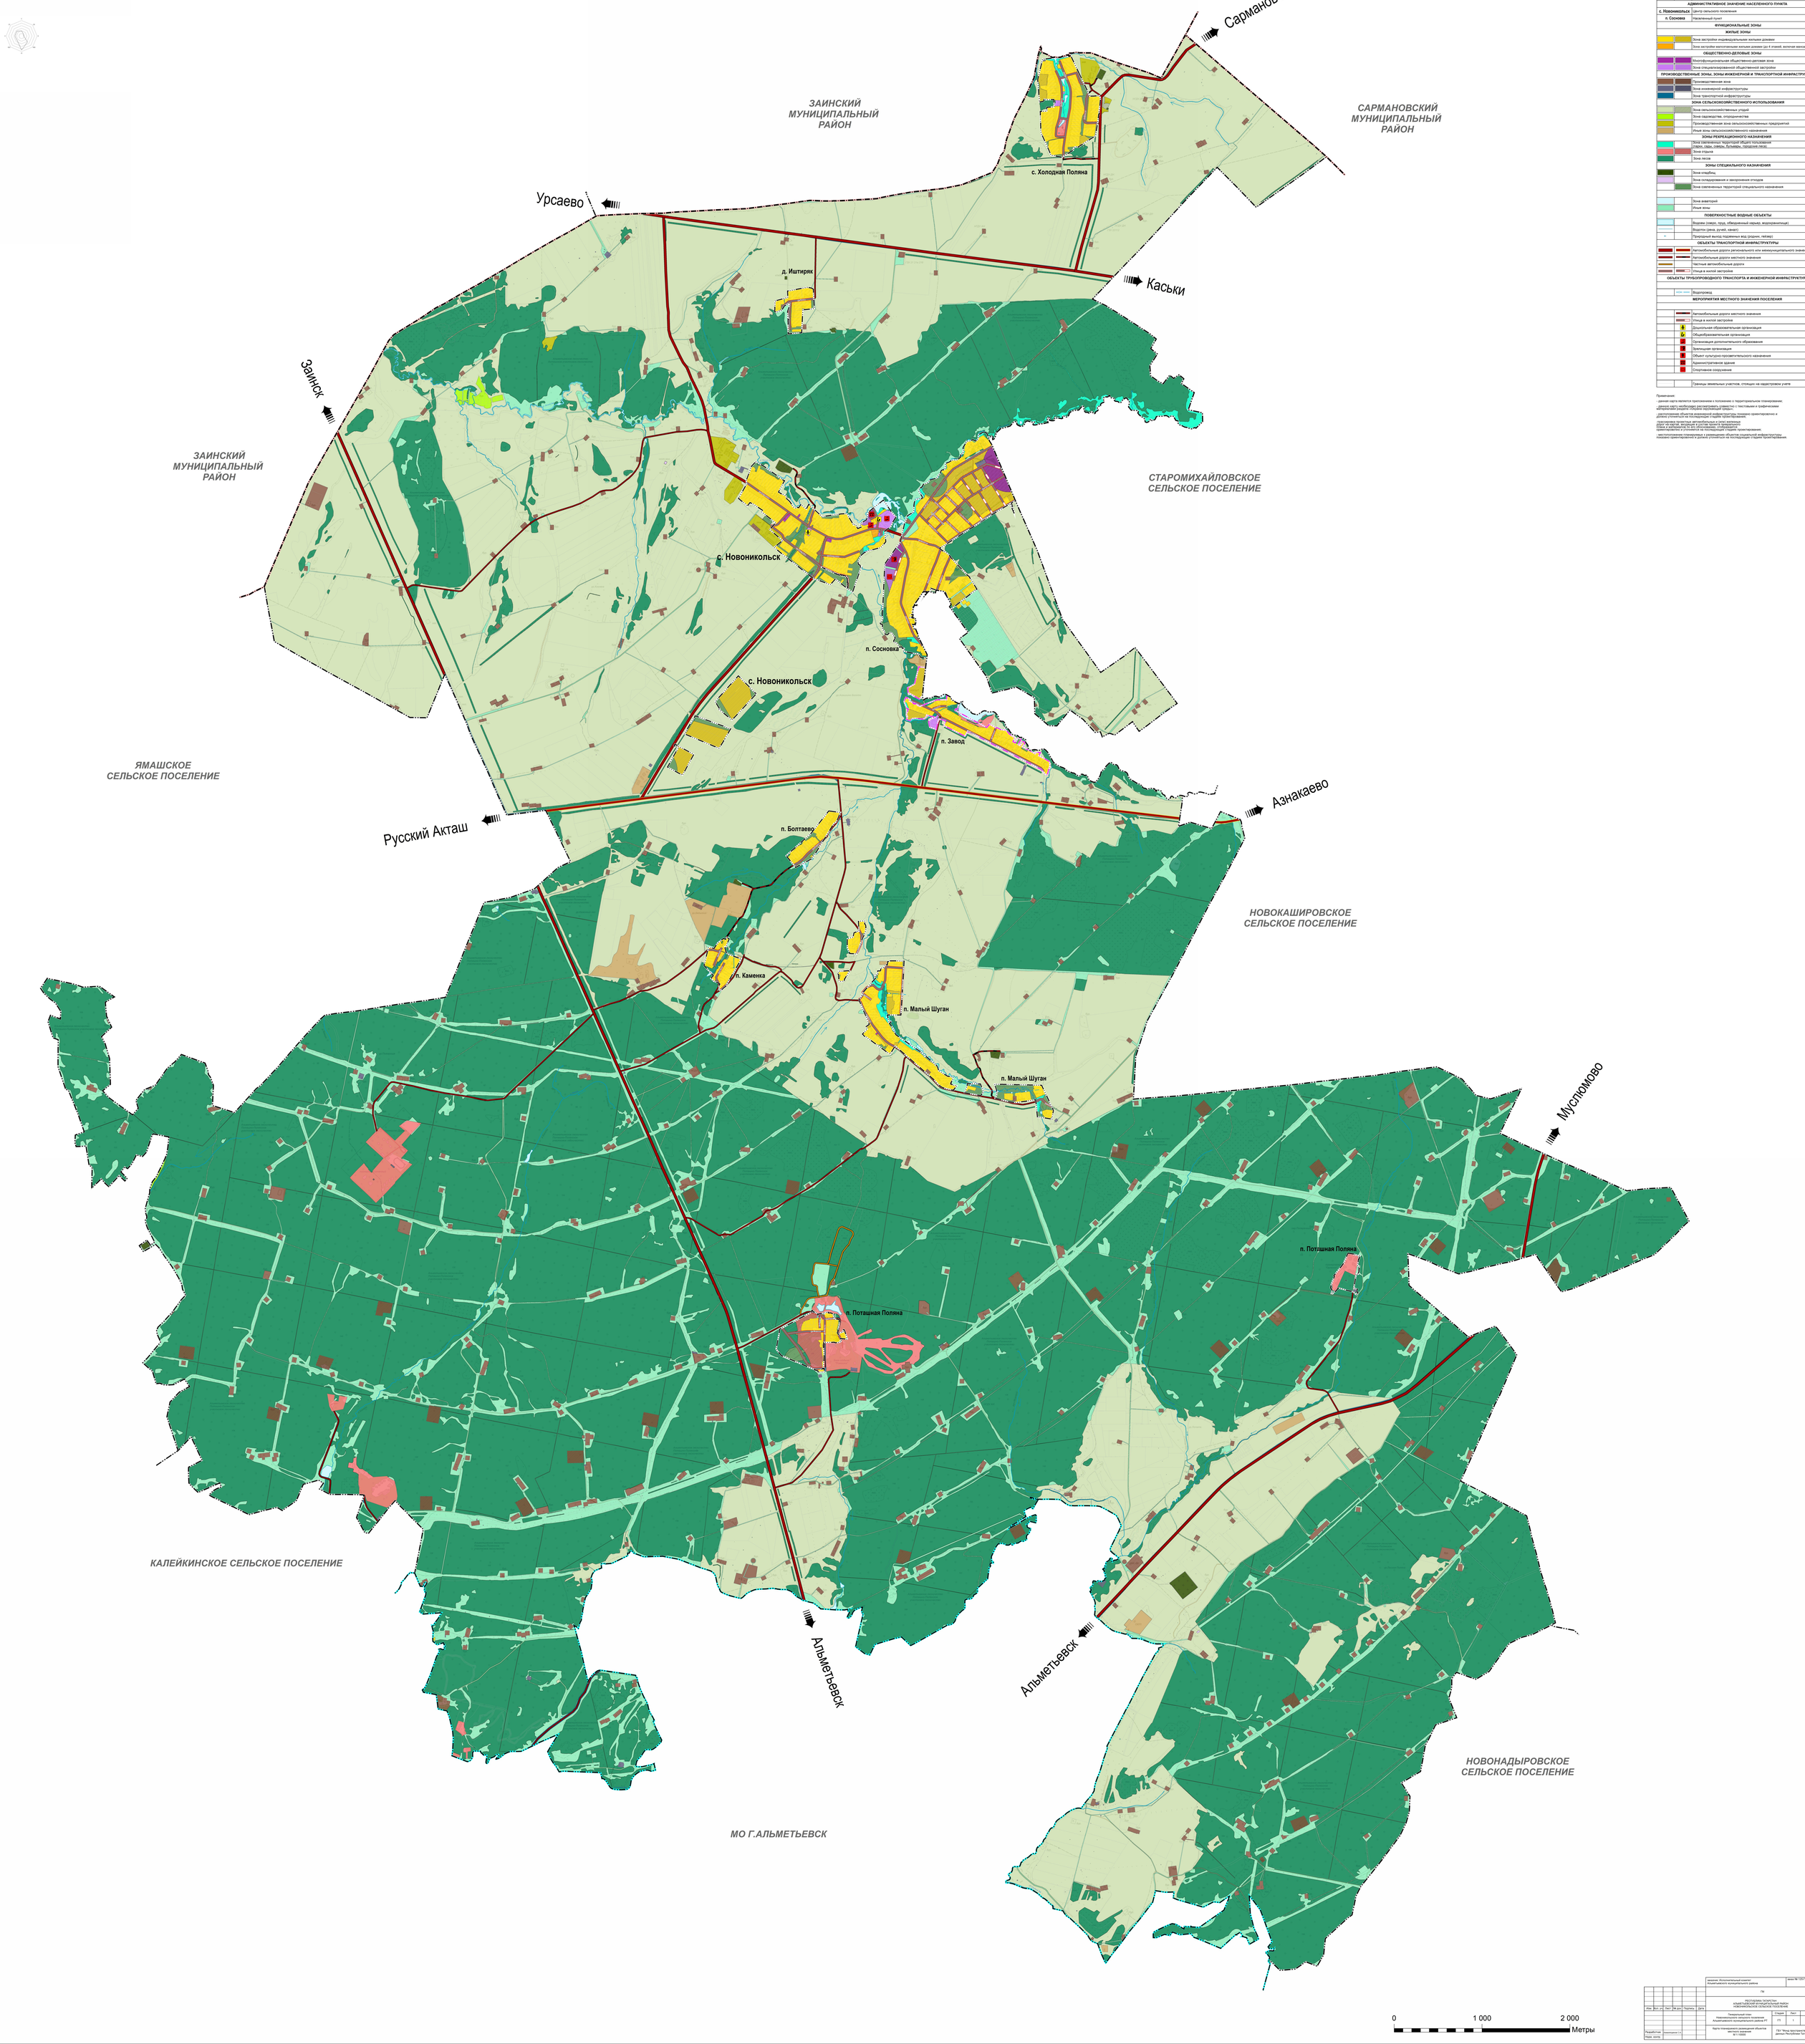

УСЛОВНЫЕ ОБОЗНАЧЕНИЯ

сущ	проект	Наименование
		ГРАНИЦЫ ЕДИНИЦ АДМИНИСТРАТИВНО-ТЕРРИТОРИАЛЬНОГО ДЕЛЕНИЯ РОССИЙСКОЙ ФЕДЕРАЦИИ
		Граница муниципального района
		Граница городского поселения
		Граница сельского поселения
		Границы населенных пунктов
		АДМИНИСТРАТИВНОЕ ЗНАЧЕНИЕ НАСЕЛЕННОГО ПУНКТА
с. Новоникольск		Центр сельского поселения
п. Сосновка		Населенный пункт
		ФУНКЦИОНАЛЬНЫЕ ЗОНЫ
		ЖИЛЫЕ ЗОНЫ
		Зона застройки индивидуальными жилыми домами
		Зона застройки малоэтажными жилыми домами (до 4 этажей, включая мансардный)
		ОБЩЕСТВЕННО-ДЕЛОВЫЕ ЗОНЫ
		Многофункциональная общественно-деловая зона
		Зона специализированной общественной застройки
		ПРОИЗВОДСТВЕННЫЕ ЗОНЫ, ЗОНЫ ИНЖЕНЕРНОЙ И ТРАНСПОРТНОЙ ИНФРАСТРУКТУРЫ
		Производственная зона
		Зона инженерной инфраструктуры
		Зона транспортной инфраструктуры
		ЗОНА СЕЛЬСКОХОЗЯЙСТВЕННОГО ИСПОЛЬЗОВАНИЯ
		Зона сельскохозяйственных угодий
		Зона садоводства, огородничества
		Производственная зона сельскохозяйственных предприятий
		Иные зоны сельскохозяйственного назначения
		ЗОНЫ РЕКРЕАЦИОННОГО НАЗНАЧЕНИЯ
		Зона озелененных территорий общего пользования (парки, сады, скверы, бульвары, городские леса)
		Зона отдыха
		Зона лесов
		ЗОНЫ СПЕЦИАЛЬНОГО НАЗНАЧЕНИЯ
		Зона кладбищ
		Зона складирования и захоронения отходов
		Зона озелененных территорий специального назначения
		Зона акваторий
		Иные зоны
		ПОВЕРХНОСТНЫЕ ВОДНЫЕ ОБЪЕКТЫ
		Водоем (озеро, пруд, обводненный карьер, водохранилище)
		Водоток (река, ручей, канал)
		Природный выход подземных вод (родник, гейзер)
		ОБЪЕКТЫ ТРАНСПОРТНОЙ ИНФРАСТРУКТУРЫ
		Автомобильная дорога регионального или межмуниципального значения
		Автомобильная дорога местного значения
		Частные автомобильные дороги
		Улица в жилой застройке
		ОБЪЕКТЫ ТРУБОПРОВОДНОГО ТРАНСПОРТА И ИНЖЕНЕРНОЙ ИНФРАСТРУКТУРЫ
		Водопровод
		МЕРОПРИЯТИЯ МЕСТНОГО ЗНАЧЕНИЯ ПОСЕЛЕНИЯ
		Автомобильные дороги местного значения
		Улица в жилой застройке
		Дошкольная образовательная организация
		Общеобразовательная организация
		Организация дополнительного образования
		Зрелищная организация
		Объект культурно-просветительного назначения
		Административное здание
		Спортивное сооружение
		Границы земельных участков, стоящих на кадастровом учете

Примечание:
- данная карта является приложением к положению о территориальном планировании;
- данную карту необходимо рассматривать совместно с текстовыми и графическими материалами раздела «Оценка последствий среды»;
- расположение объектов инженерной инфраструктуры показано ориентировочно и должно уточняться на последующих стадиях проектирования;
- трассировка проектных автомобильных и улиц жилых застройки показана с учетом возможности изменения в стадии проектирования по его обоснованию, отображенному в материалах раздела «Оценка последствий среды»;
- местоположение планируемых к размещению объектов социальной инфраструктуры показано ориентировочно и должно уточняться на последующих стадиях проектирования.

0 1 000 2 000 Метры

								заказчик: Исполнительный комитет Альметьевского муниципального района	заказ № 120-17
								ТЧ	
Изм.	Кол. уч.	Лист	№ док.	Подпись	Дата			РЕСПУБЛИКА ТАТАРСТАН АЛЬМЕТЬЕВСКИЙ МУНИЦИПАЛЬНЫЙ РАЙОН НОВОНИКОЛЬСКОЕ СЕЛЬСКОЕ ПОСЕЛЕНИЕ	
								Генеральный план Новоникольского сельского поселения Альметьевского муниципального района РТ	Стадия: ГП	Лист:	Листов: 1
Разработчик								Карта планируемого размещения объектов местного значения М 1:10000	ГАУ "Центр градостроительных данных Республики Татарстан"		
Нач. отд.		Хасанова Е.А.									