


Фрагмент генерального плана Новоникольского СП

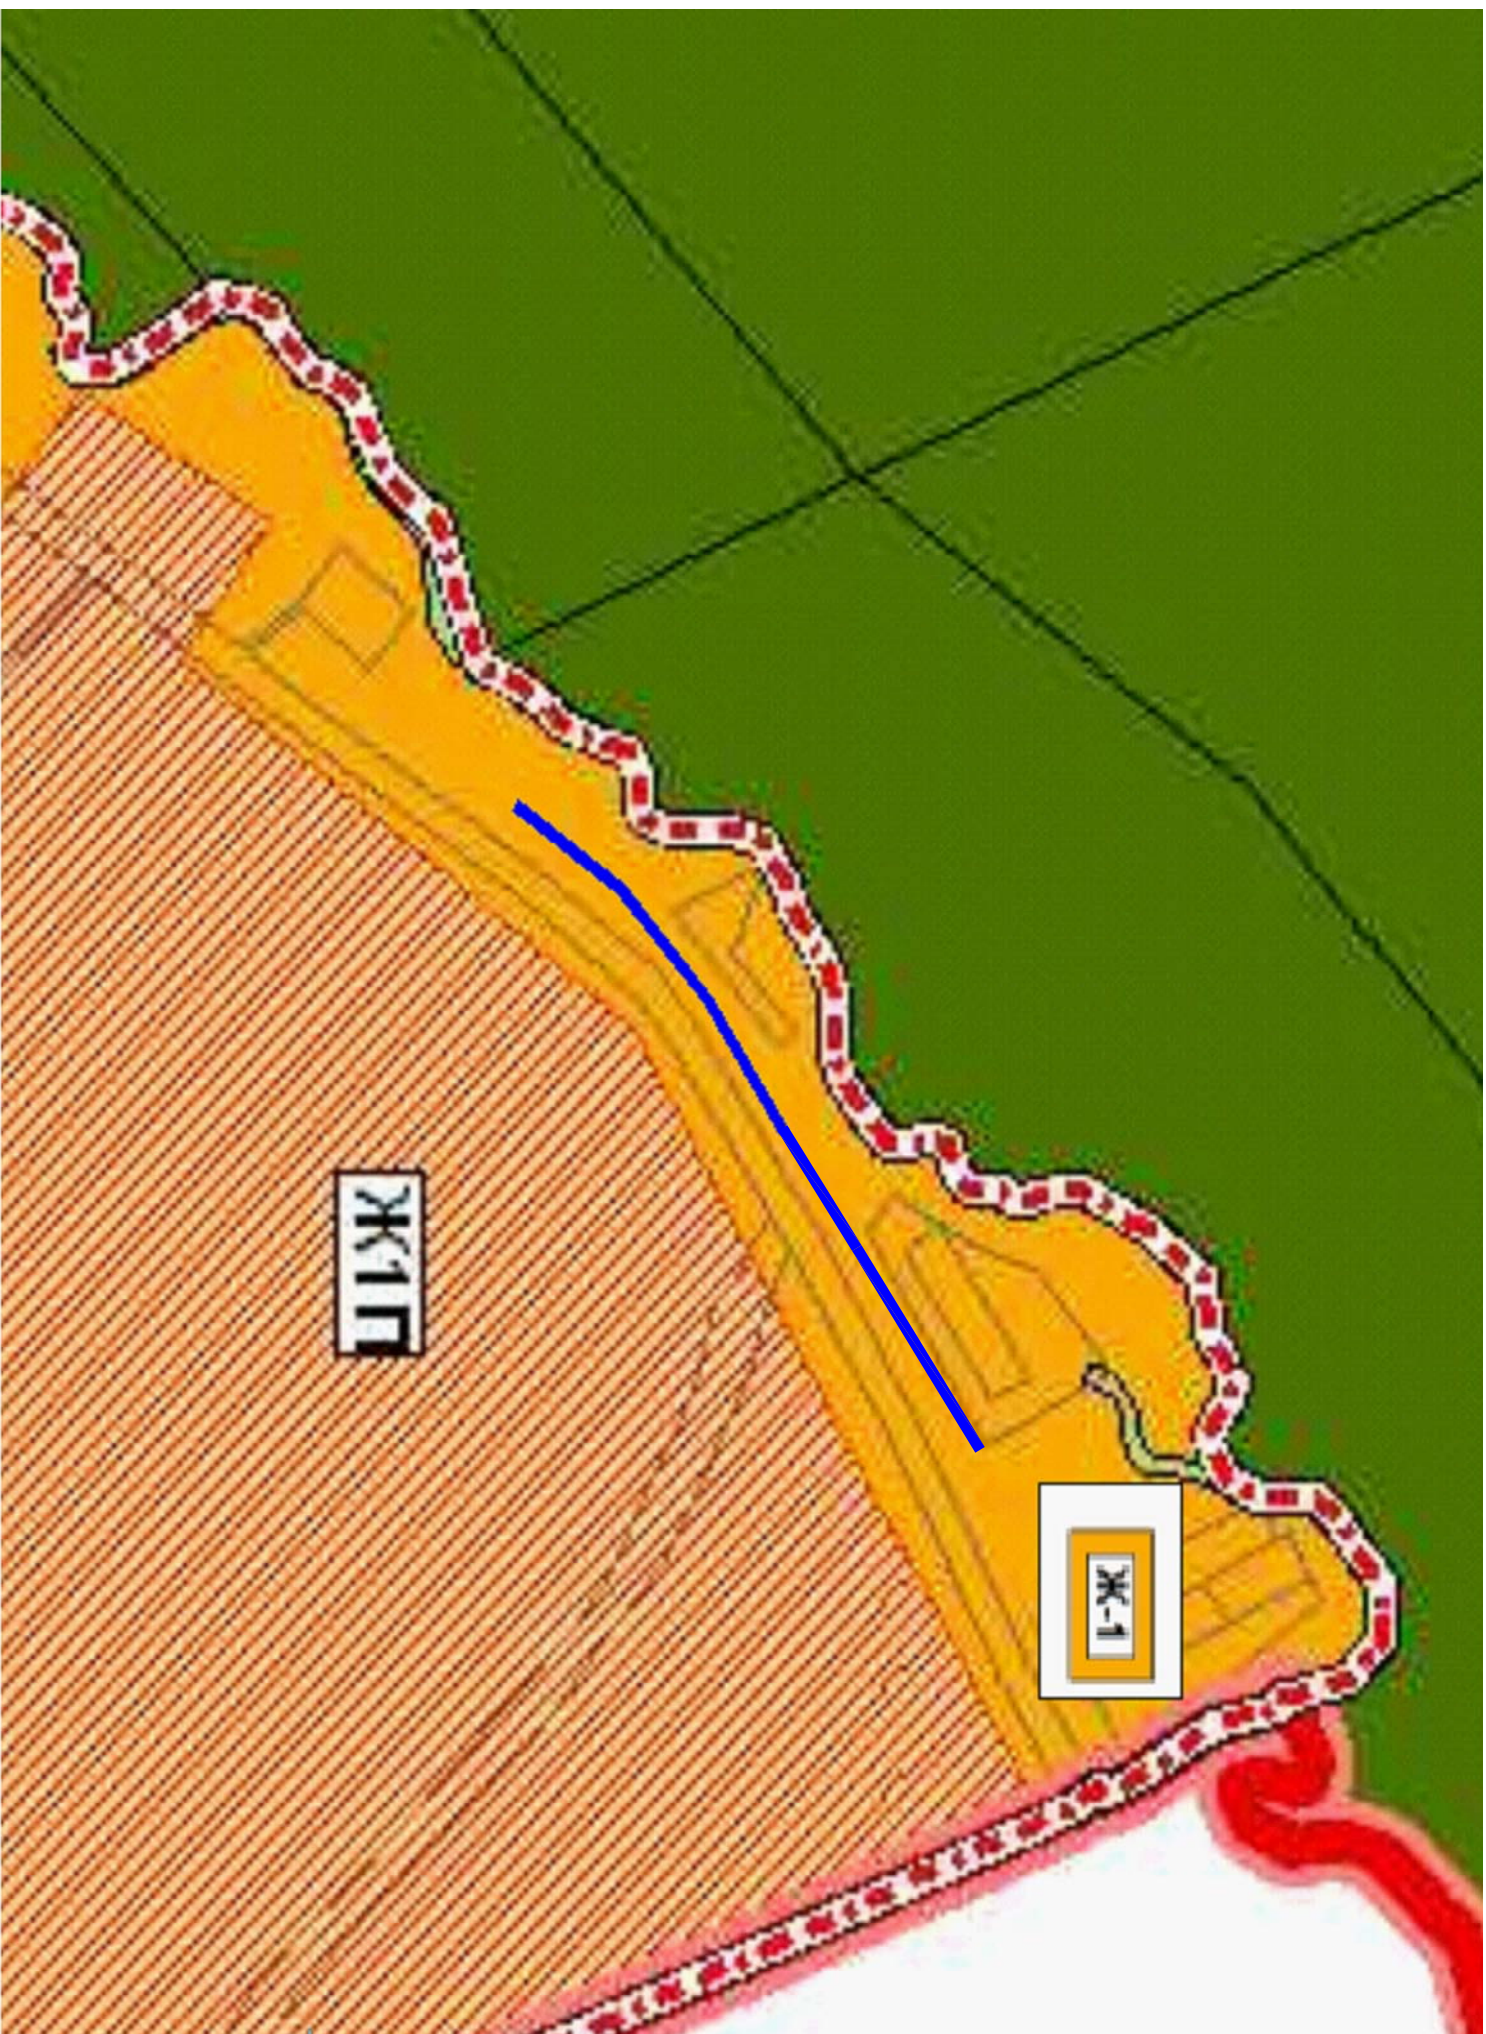

| № точек | Координаты | |
|------------|------------|------------|
| | X | Y |
| T.1 | 394173.78 | 2321418.30 |
| T2 | 394210.94 | 2321439.83 |
| T.3 | 394259.62 | 2321499.34 |
| T.4 | 394269.69 | 2321515.75 |
| T.5 | 394313.12 | 2321594.03 |
| T.6 | 394341.72 | 2321643.83 |
| T.7 | 394392.70 | 2321737.98 |

Ведомость координат точек красных линий
система координат МСК 16

Условные обозначения:

- граница смежных землепользователей
- проектные красные линии

X-1

Зона застройки индивидуальными жилыми домами

[illegible]