

Схема инженерной подготовки

Ведомость координат точек красных линий
система координат МСК 16

№ точек	Координаты	
	X	Y
T.1	394173.78	2321418.30
T.2	394210.94	2321439.83
T.3	394259.62	2321499.34
T.4	394269.69	2321515.75
T.5	394313.12	2321594.03
T.6	394341.72	2321643.83
T.7	394392.70	2321737.98

Условные обозначения:

кадастровый номер

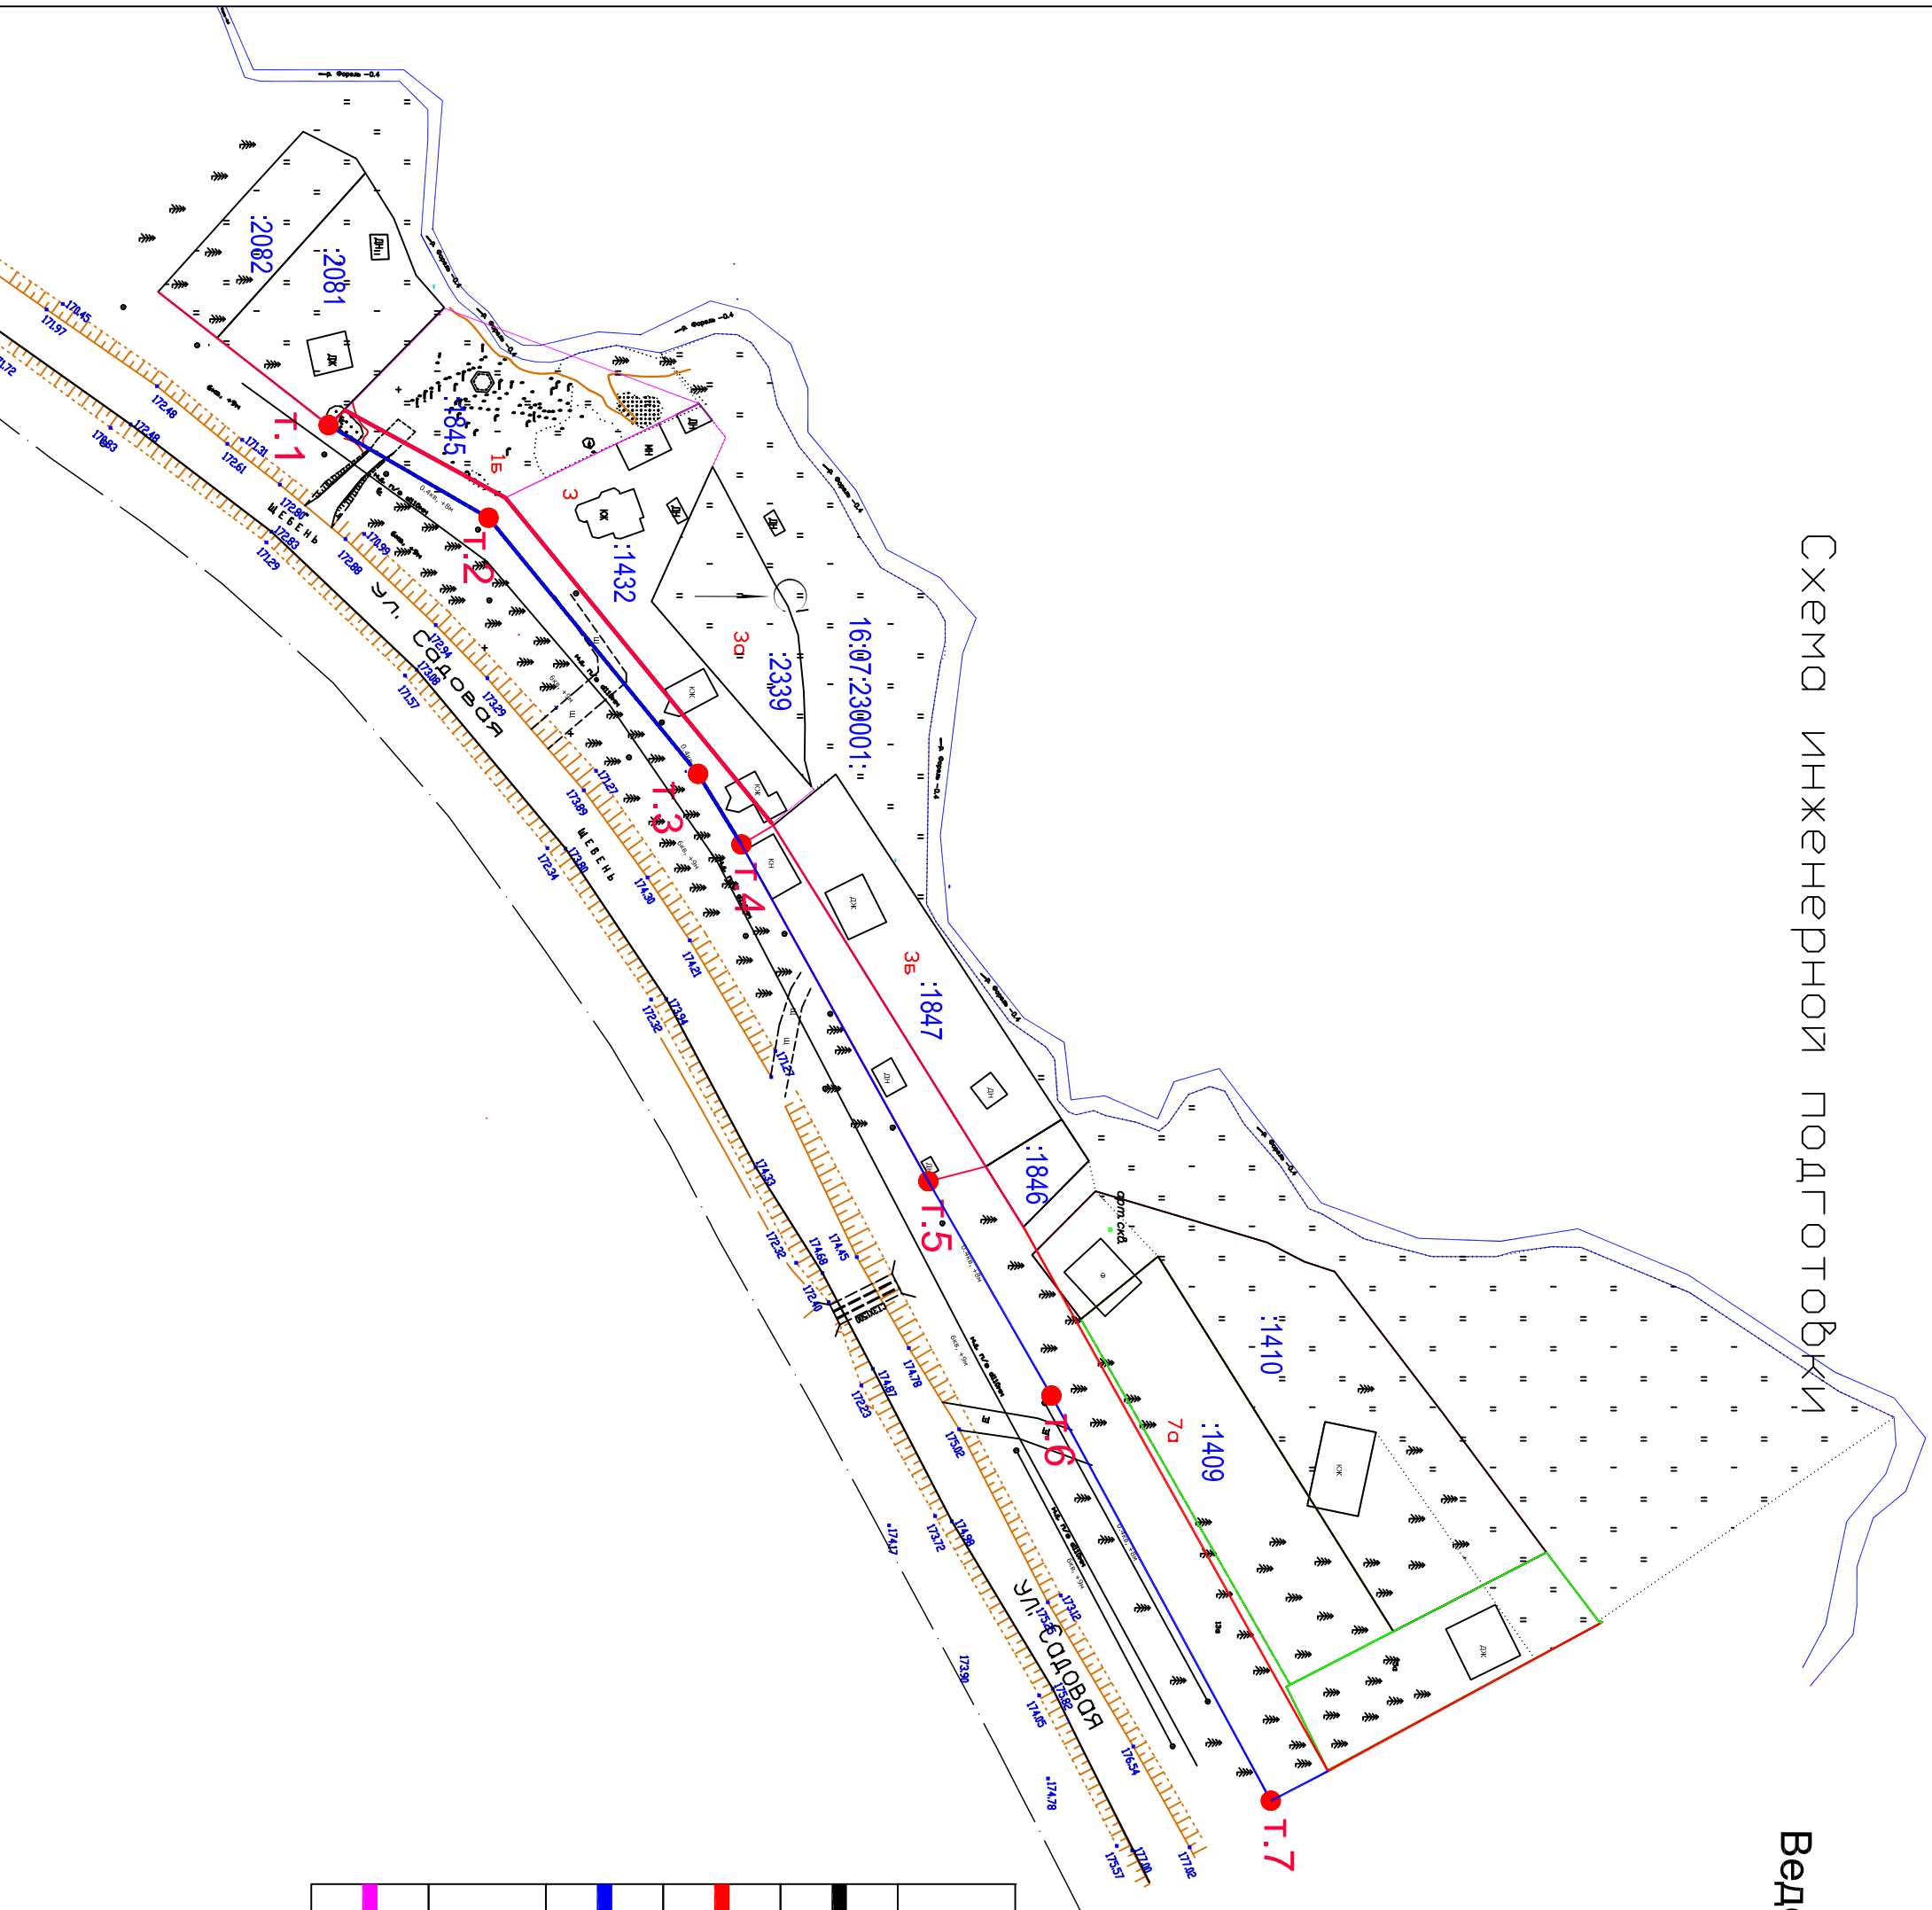
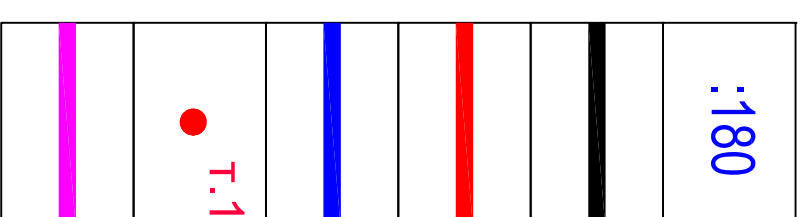
граница смежных землепользователей

существующие красные линии

проектные красные линии

номер точки красной линии

границы земельных участков

[illegible]