





Схема планировочных организаций

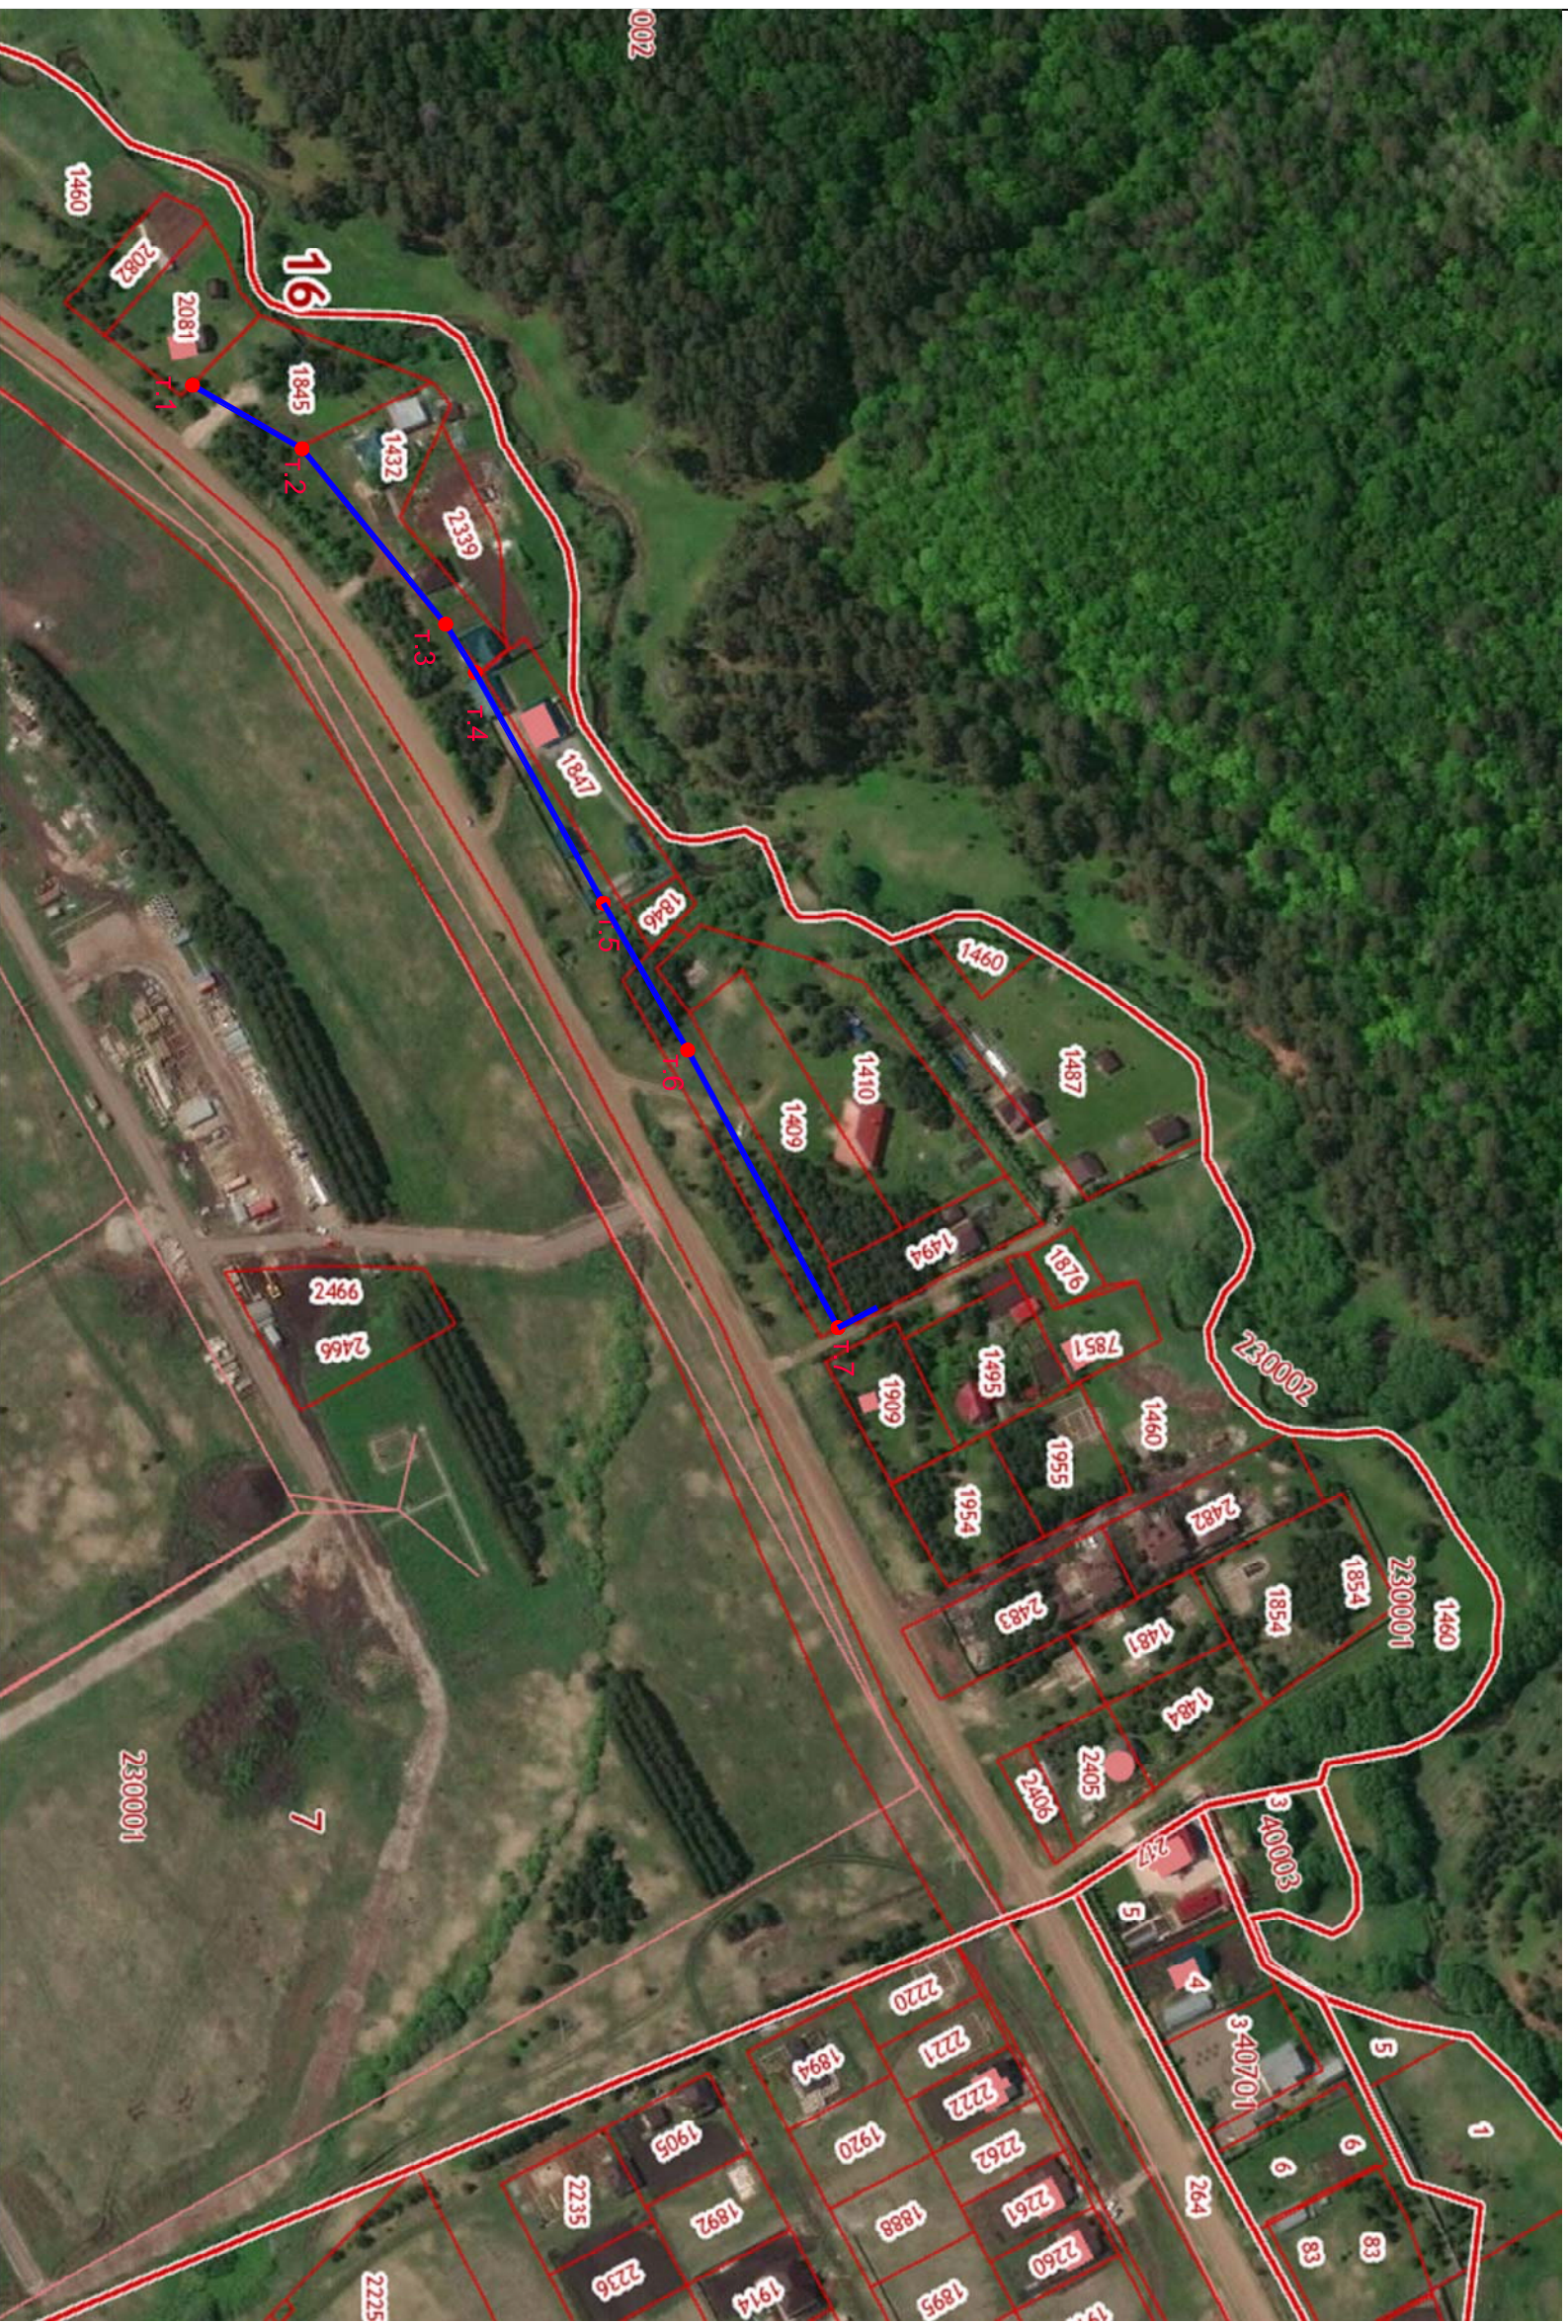

№ точек	Координаты	
	X	Y
T.1	394173.78	2321418.30
T2	394210.94	2321439.83
T.3	394259.62	2321499.34
T.4	394269.69	2321515.75
T.5	394313.12	2321594.03
T.6	394341.72	2321643.83
T.7	394392.70	2321737.98

Ведомость координат точек красных линий
система координат МСК 16

Условные обозначения:

	граница смежных землепользователей
	проектные красные линии
	номер точки красной линии

[illegible]