



СХЕМА
расположения земельного участка или земельных участков
на кадастровом плане территории

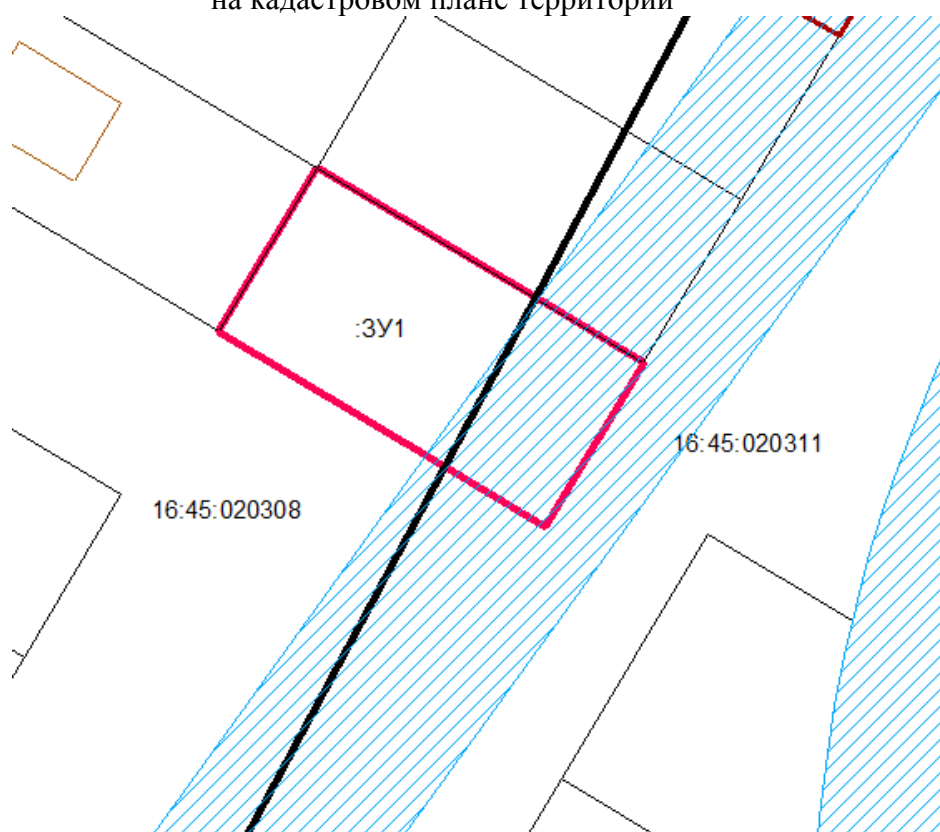

Масштаб 1: 500

Система координат: МСК-16 Условные обозначения:

- вновь образованная часть границы, сведения о которой достаточны для определения ее местоположения

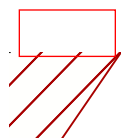

- зона с особыми условиями использования территорий

16:45:020311

16:45:020308 - кадастровый квартал

:ЗУ1 - образуемый земельный участок

Условный номер земельного участка _____		
Площадь земельного участка <u>799</u> м ²		
Обозначение характерных точек границ	Координаты , м	
	X	Y
1	2	3
1	379068.48	2322033.84
2	379051.30	2322023.58
3	379037.20	2322047.34
4	379030.80	2322057.91
5	379047.97	2322068.17
6	379054.60	2322057.08
1	379068.48	2322033.84