


# ТЕХНИЧЕСКИЙ ПЛАН

План этажа(части этажа)

план 2 этажа

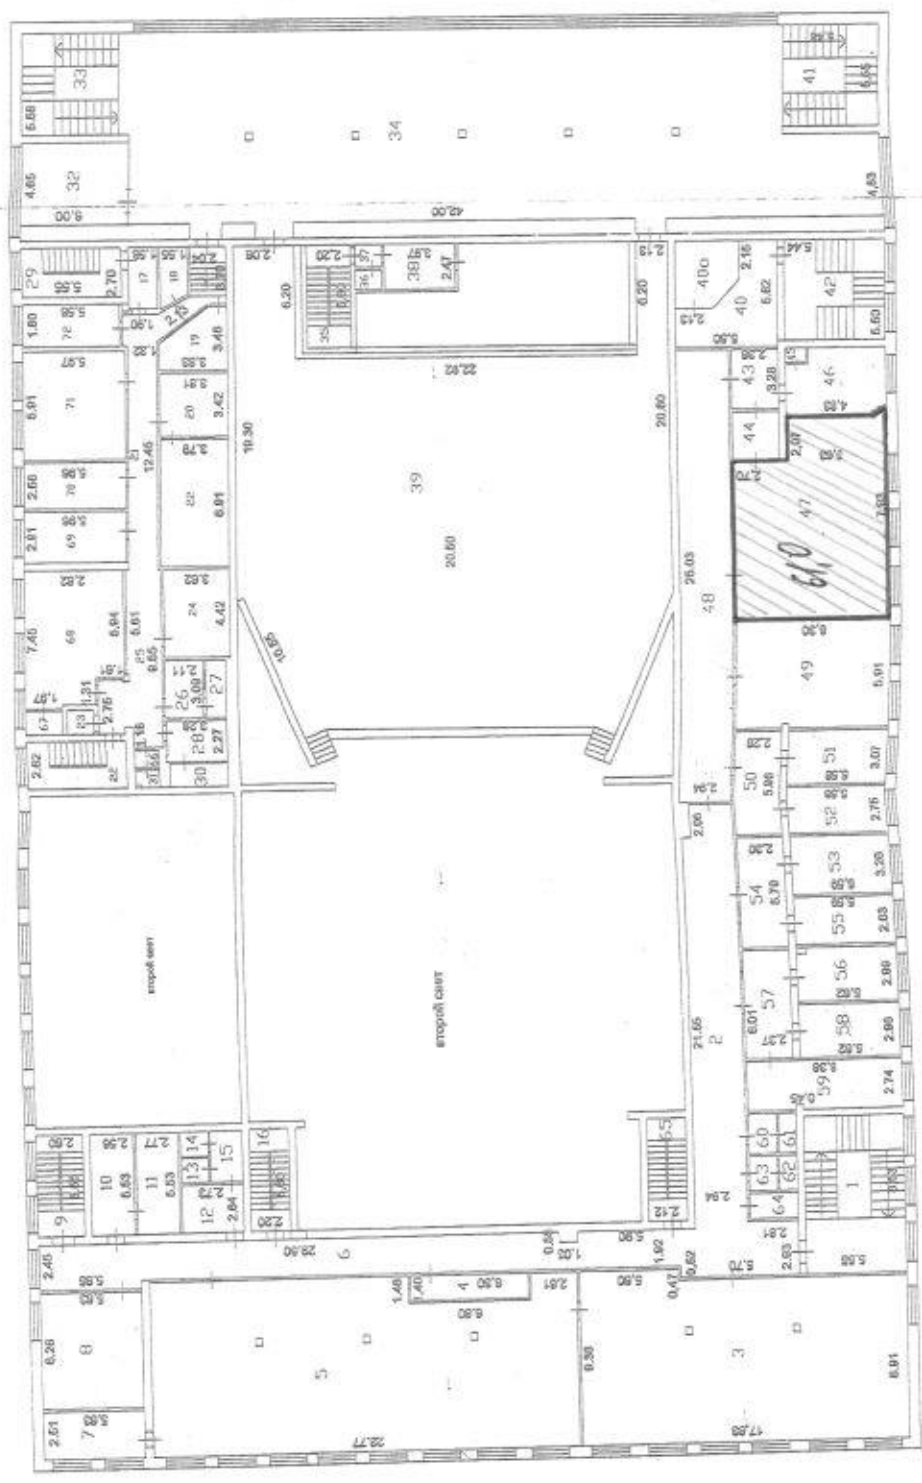


*Саманов В.В.*

*Алиев  
М.У.О.К. Нефче*

Условные обозначения:



Стена с окном и дверью

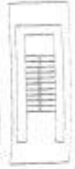

Лестница